


PLANIMETRIA
scala 1:2.000

LEGENDA

- Numero di Piano - elenco particelle oggetto di apposizione vincolo preordinato all'esproprio
- Servitù Aerea
- Esproprio
- Servitù di passaggio cavidotto
- Occupazione temporanea
- Linea elettrica esistente da interrare
- Limite Catastale
- Cavidotto MT Impianto eolico (ammodernamento)

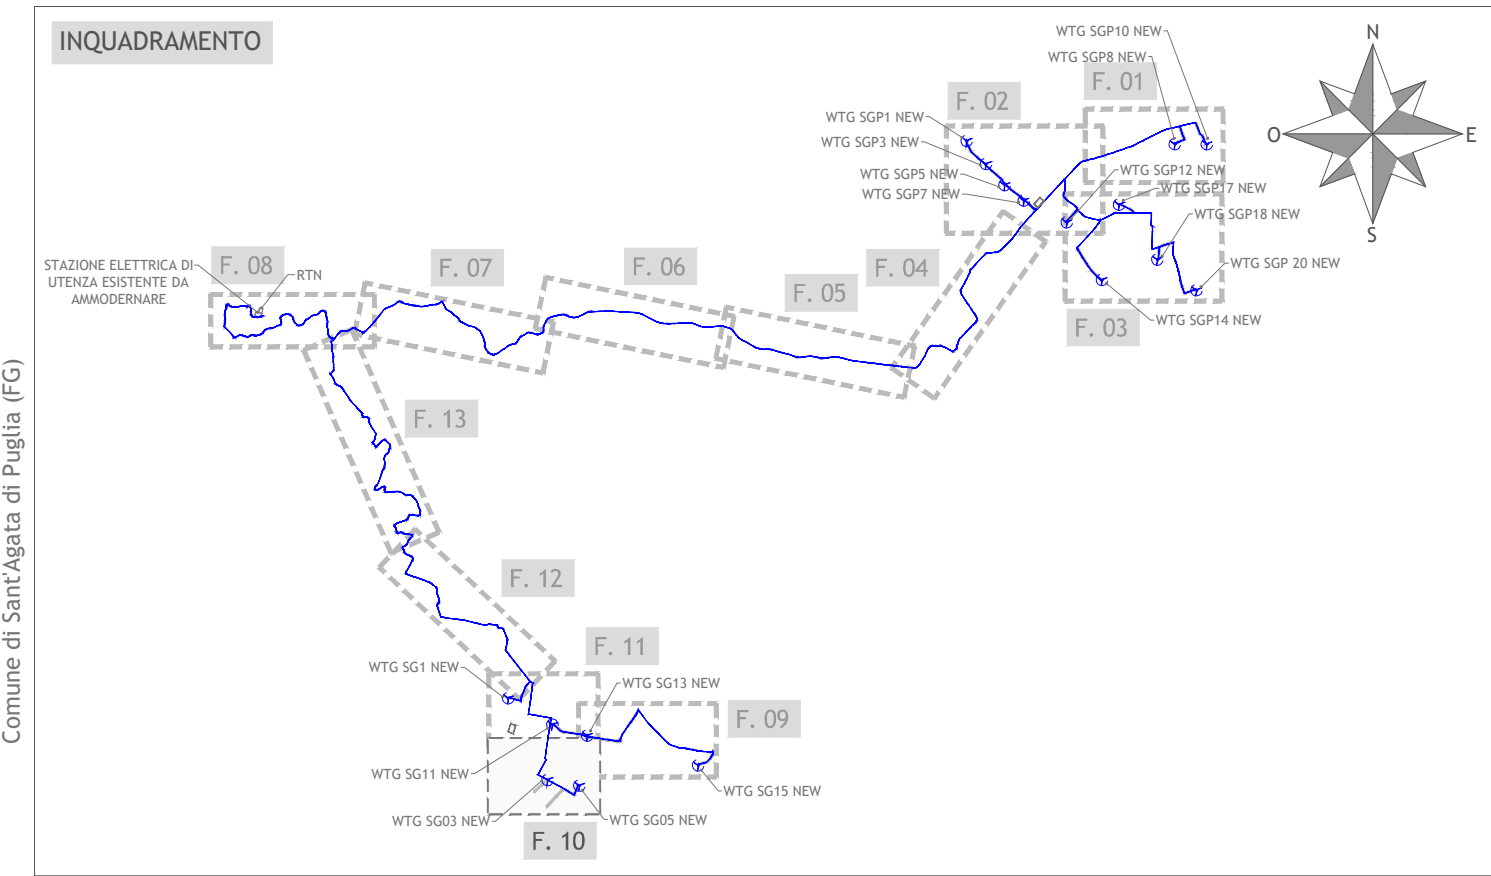

Regione Puglia
Provincia di Foggia
 Comuni di Sant'Agata di Puglia e Accadia

Proposta di ammodernamento complessivo ("repowering") del "Parco Eolico Sant'Agata" esistente da 72MW, con smantellamento degli attuali 36 aerogeneratori e sostituzione in riduzione degli stessi con l'installazione di 17 aerogeneratori, per una potenza totale definitiva di 115,6 MW

Titolo
1MTGF14_PianoEsproprio_13
PIANO PARTICELLARE DI ESPROPRIO GRAFICO - FOGLIO 10

Scala	Formato Stampa	Numero documento	Commessa	Fase	Tipo doc.	Progr. doc.	Rev.
1:2.000	A1+		224302	D	D	0350	00
Foglio		1 di 1					

<p>Proprietario</p> <p>FRI-EL</p> <p>FRI-EL S. AGATA S.R.L. Piazza del Grano 3 39100 Bolzano (BZ) fri-el_s.agata@legalmail.it P. Iva/Cod. Fisc. 02380420212</p>	<p>PROGETTO DEFINITIVO</p>
--	----------------------------

<p>Progettazione</p> <p>PROGETTO ENERGIA S.R.L.</p> <p>Via Sarda 8 80031 Aviano (Tn) 3903 Tel. +39 0465 891113 www.progettoenergia.it - info@progettoenergia.it SERVIZI DI INGEGNERIA INTEGRATI AUTORIZZAZIONE MINISTERO DELLE ATTIVITÀ PRODUTTIVE N. 1555/2013</p>	<p>Progettista</p> <p>MASSIMO LO RUSSO</p> <p>INGEGNERE PROFESSIONISTA N. 1555/2013</p>
--	---

Sul presente elaborato sussiste il DIRITTO DI PROPRIETÀ. Qualsiasi utilizzo non preventivamente autorizzato sarà perseguito ai sensi della normativa vigente.					
Rev.	Data	Descrizione revisione	Redatto	Controllato	Approvato
00	28.09.2022	EMISSIONE PER AUTORIZZAZIONE	L. CONTI	S. COMPETROLO	G. LO RUSSO / M. LO RUSSO