




PLANIMETRIA
scala 1:2.000

LEGENDA

- Numero di Piano - elenco particelle oggetto di apposizione vincolo preordinato all'esproprio
- Servitù Aerea
- Esproprio
- Servitù di passaggio caviddotto
- Occupazione temporanea
- Limite Catastale
- Caviddotto MT impianto eolico (ammendamento)

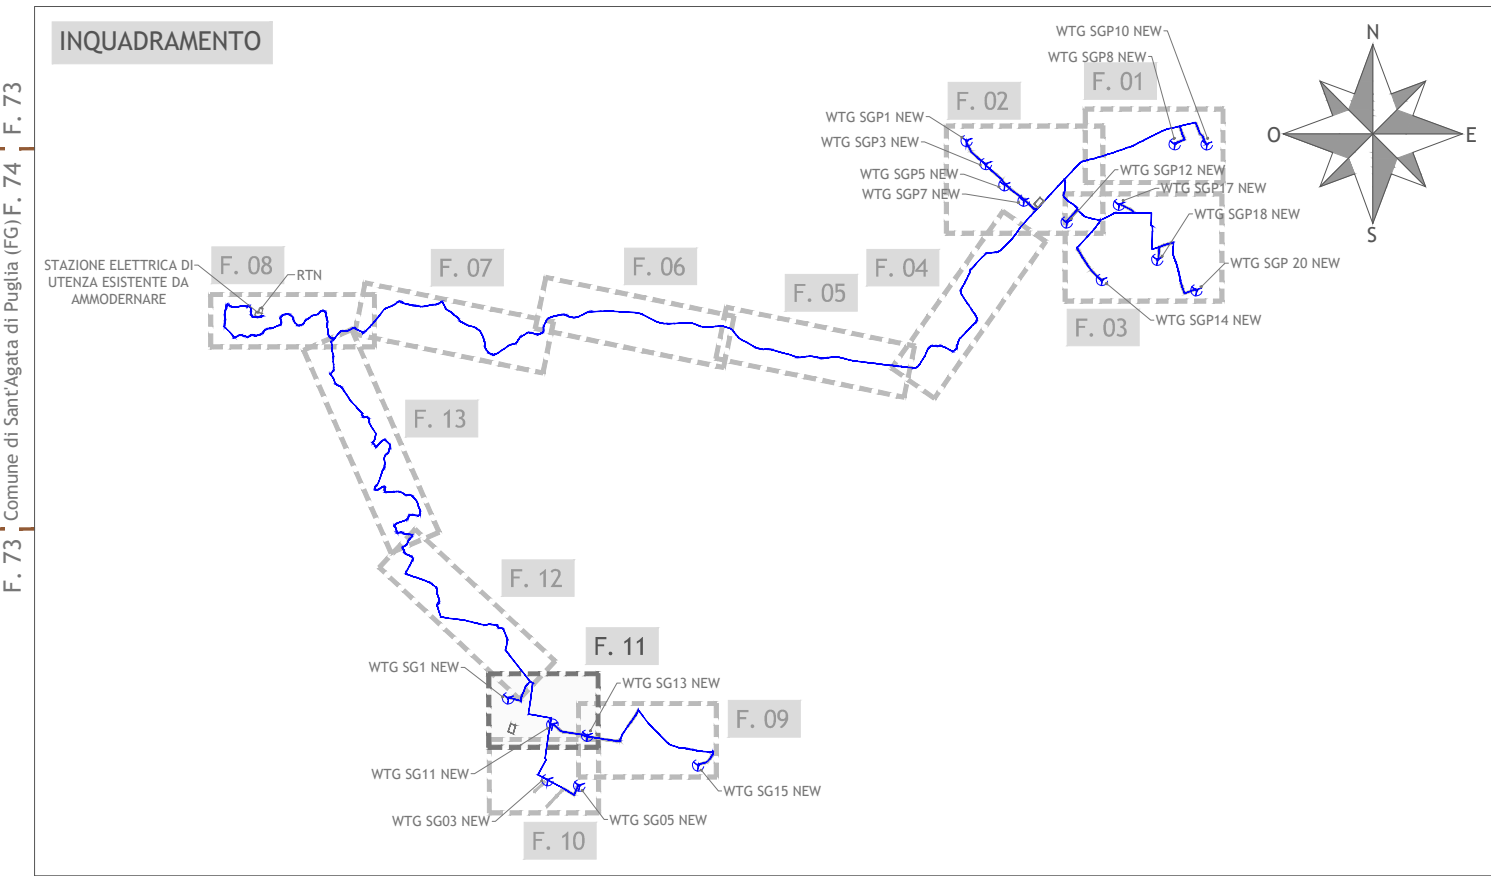

Regione Puglia
 Provincia di Foggia
 Comuni di Sant'Agata di Puglia e Accadia

Proposta di ammodernamento complessivo ("repowering") del "Parco Eolico Sant'Agata" esistente da 72MW, con smantellamento degli attuali 36 aerogeneratori e sostituzione in riduzione dei stessi con l'installazione di 17 aerogeneratori, per una potenza totale definitiva di 115,6 MW

TITOLO
1MTGFJ4_PianoEsproprio_14
PIANO PARTICELLARE DI ESPROPRIO GRAFICO - FOGLIO 11

Scala	Formato Stampa	Numero documento
1:2.000	A1+	
	Foglio	Commissa
	1 di 1	2 2 4 3 0 2
		Fase
		D
		Tipo doc.
		D
		Prog. doc.
		0 3 5 1
		Rev.
		0 0

FRI-EL
 FRI-EL S. AGATA S.R.L.
 Piazza del Grano 3
 39100 Bolzano (BZ)
 fri-el_s.agata@legalmail.it
 P. Iva/Cod. Fisc. 02380420212

PROGETTO DEFINITIVO

PROGETTO ENERGIA S.R.L.
 Via Sarca 8 38031 Azena (Tn) (AO)
 Tel. +39 0462 991111
 www.progettoenergia.it - info@progettoenergia.it
 SERVIZI DI INGEGNERIA INTEGRATI

MASSIMO LO RUSSO
 INGEGNERE
 CON N. 1555

Sul presente elaborato sussiste il DIRITTO DI PROPRIETA'. Qualsiasi utilizzo non preventivamente autorizzato sarà perseguito ai sensi della normativa vigente.

Rev.	Data	Descrizione revisione	Redatto	Controllato	Approvato
00	28.09.2022	EMISSIONE PER AUTORIZZAZIONE	L. CONTI S. SCOPETTUOLO	G. LO RUSSO	M. LO RUSSO