


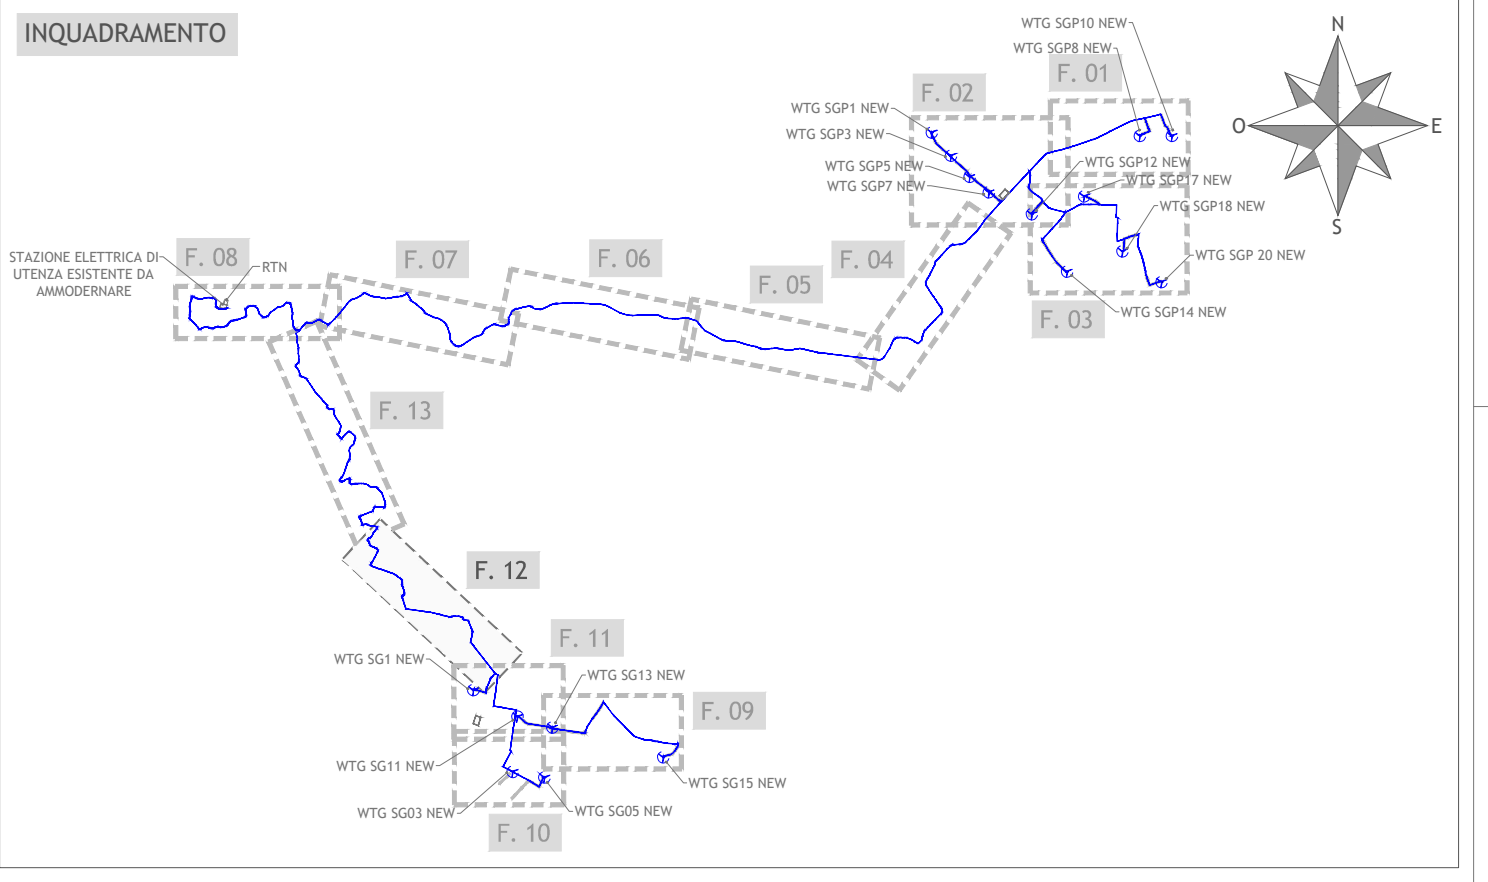

F. 47  
PLANIMETRIA  
scala 1:2.000

**LEGENDA**

- Numero di Piano - elenco particelle oggetto di apposizione vincolo preordinato all'esproprio
- Strada Provinciale esistente ma non censita catastalmente
- Servizi di passaggio e caviodotto
- Occupazione temporanea
- Limite Catastale
- Caviodotto MT impianto eolico (ammodernamento)




**Regione Puglia**  
**Provincia di Foggia**  
 Comuni di Sant'Agata di Puglia e Accadia
 

**Proposta di ammodernamento complessivo ("repowering") del "Parco Eolico Sant'Agata" esistente da 72MW, con smantellamento degli attuali 36 aerogeneratori e sostituzione in riduzione degli stessi con l'installazione di 17 aerogeneratori, per una potenza totale definitiva di 115,6 MW**

Titolo  
**1MTGFJ4\_PianoEsproprio\_15**  
PIANO PARTICELLARE DI ESPROPRIO GRAFICO - FOGLIO 12

Scala	Formato Stampa	Numero documento	Fase	Tipo doc.	Prog. doc.	Rev.
1:2.000	A2+		D	D	0352	00
Foglio	1 di 1	Commessa	224302			


**FRI-EL**  
 FRI-EL S. AGATA S.R.L.  
 Piazza del Grano 3  
 39100 Bolzano (BZ)  
 fri-el\_sagata@legalmail.it  
 P. Iva/Cod. Fisc. 02380420212

PROGETTO DEFINITIVO


**PROGETTO ENERGIA S.R.L.**  
 Via S. Maria 10000 Anagni (LT) - Italy  
 Tel. +39 020 891131  
 www.progettoenergia.it - info@progettoenergia.it

SERVIZI DI INGEGNERIA INTEGRATI


 MASSIMO LO RUSSO  
 INGEGNERE  
 CON N. 1555

Sul presente elaborato sussiste il DIRITTO DI PROPRIETA'. Qualsiasi utilizzo non preventivamente autorizzato sarà perseguito ai sensi della normativa vigente.						
Rev.	Data	Descrizione revisione	Redatto	Controllato	Approvato	
00	28.09.2022	EMMISSIONE PER AUTORIZZAZIONE	G. LO RUSSO	G. LO RUSSO	M. LO RUSSO	