



Legenda

Aerogeneratori di progetto

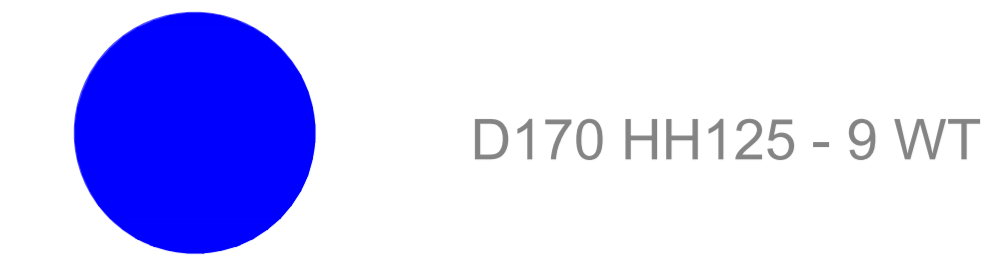

Aerogeneratori esistenti

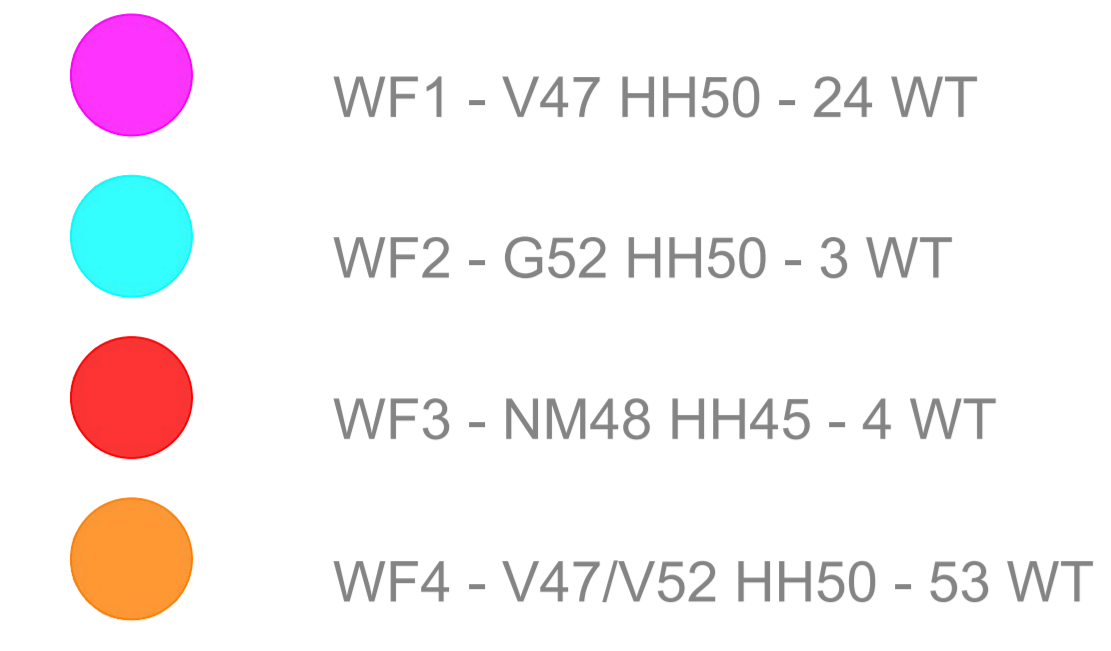


N. aerogeneratori visibili

Visibility	Color
1 to 18	Light Green
19 to 37	Light Blue
38 to 56	Light Yellow
57 to 75	Light Orange
76 to 93	Light Purple

Coordinate geografiche PdV
(SR WGS84 - UTM 33N)


493668 E
4617643 N

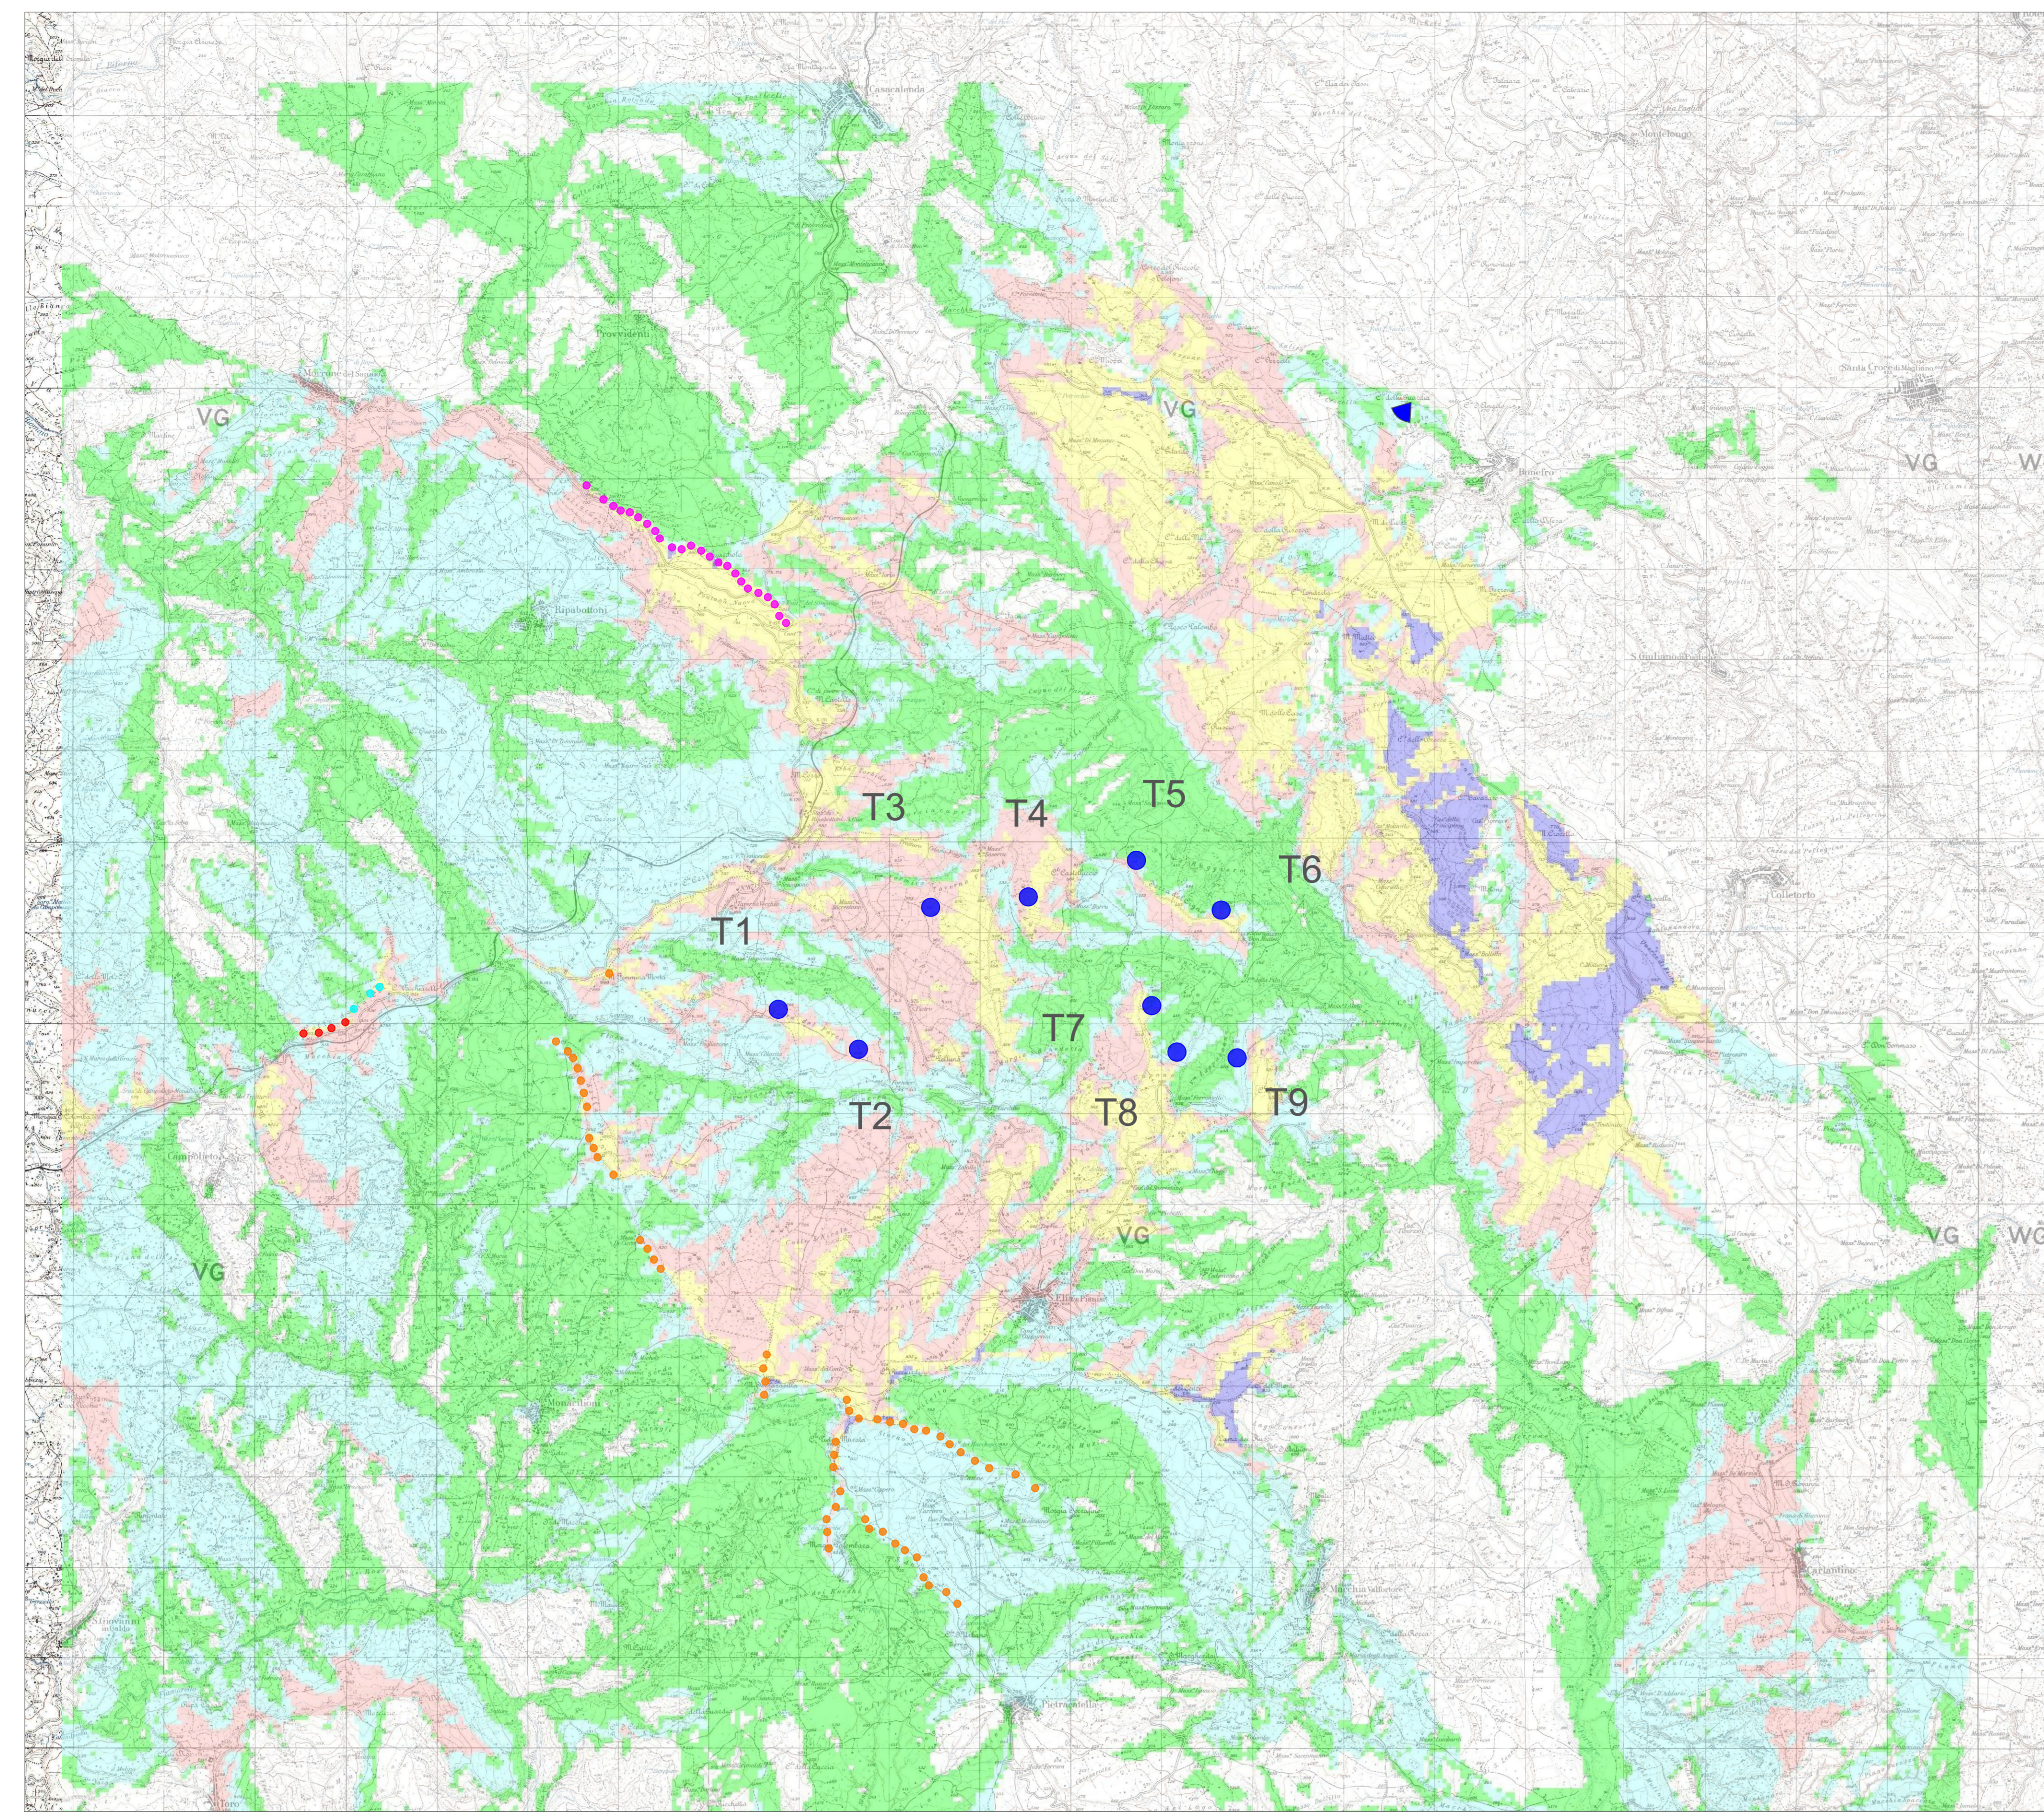


Mappa di intervisibilità cumulativa teorica - altezza target : altezza navicella aerogeneratori di progetto ed esistenti - scala 1:40.000



Bonefro - Colle della Guardia - ante operam

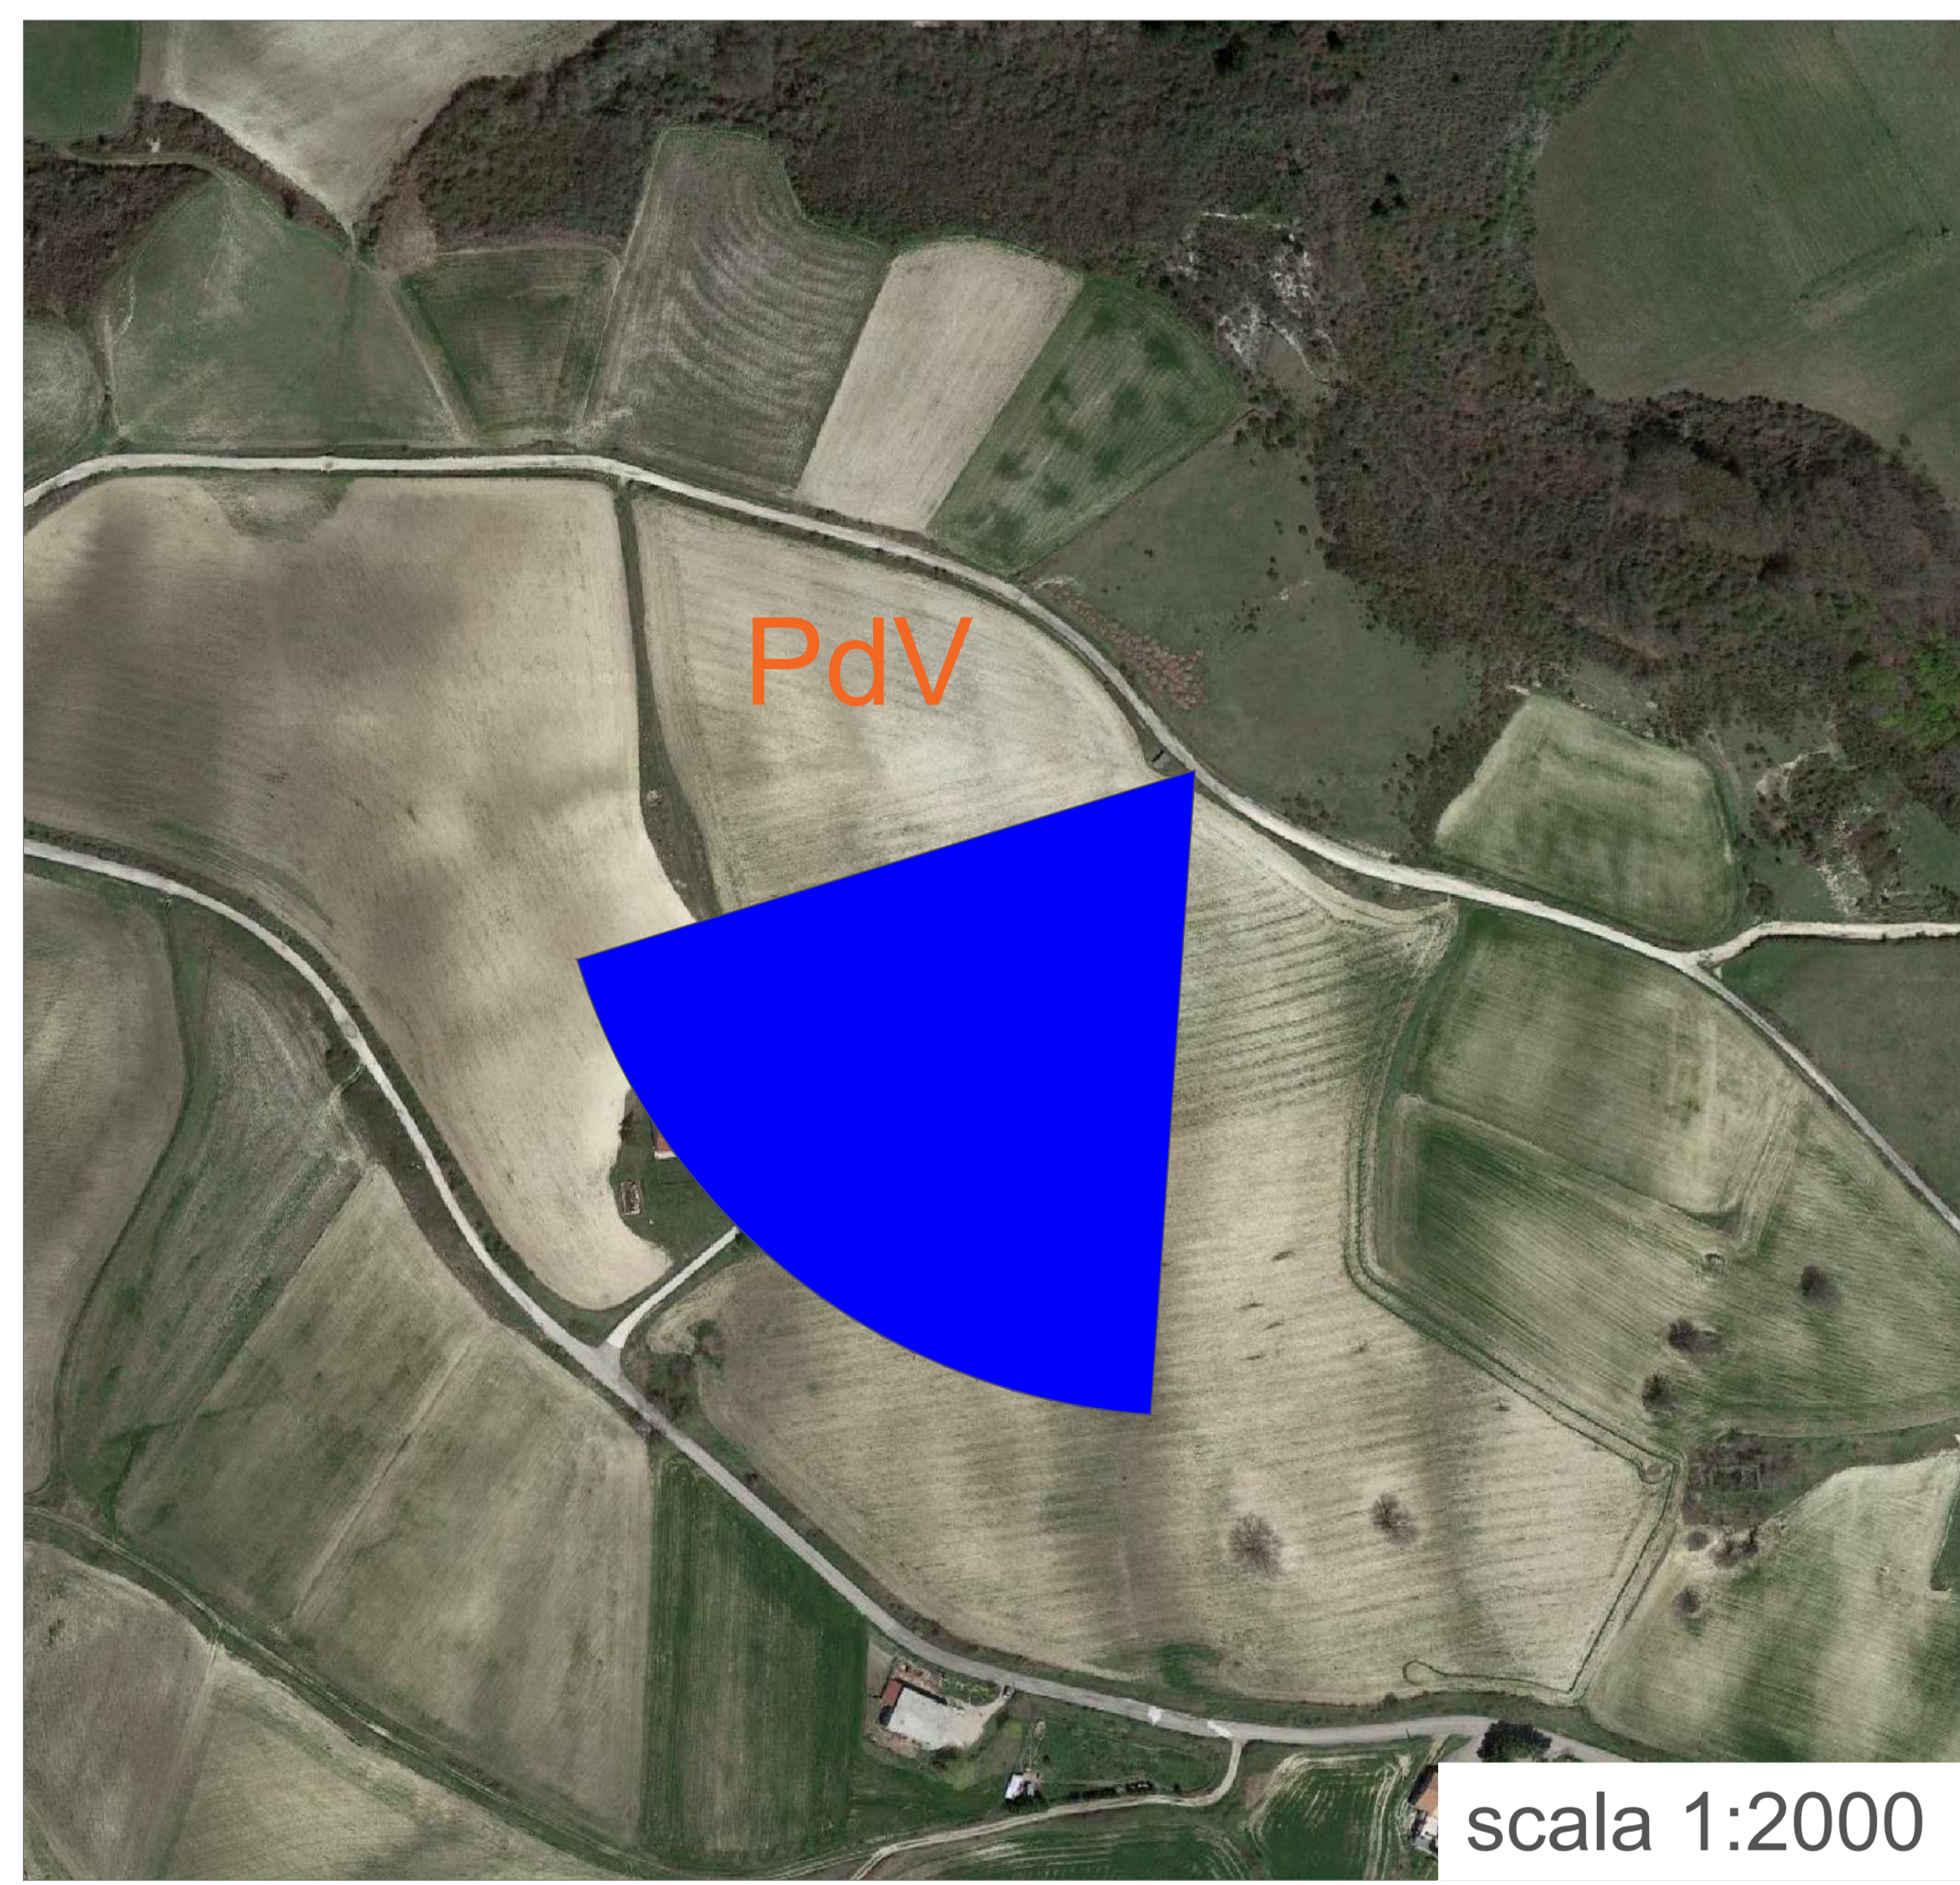

scala 1:2000

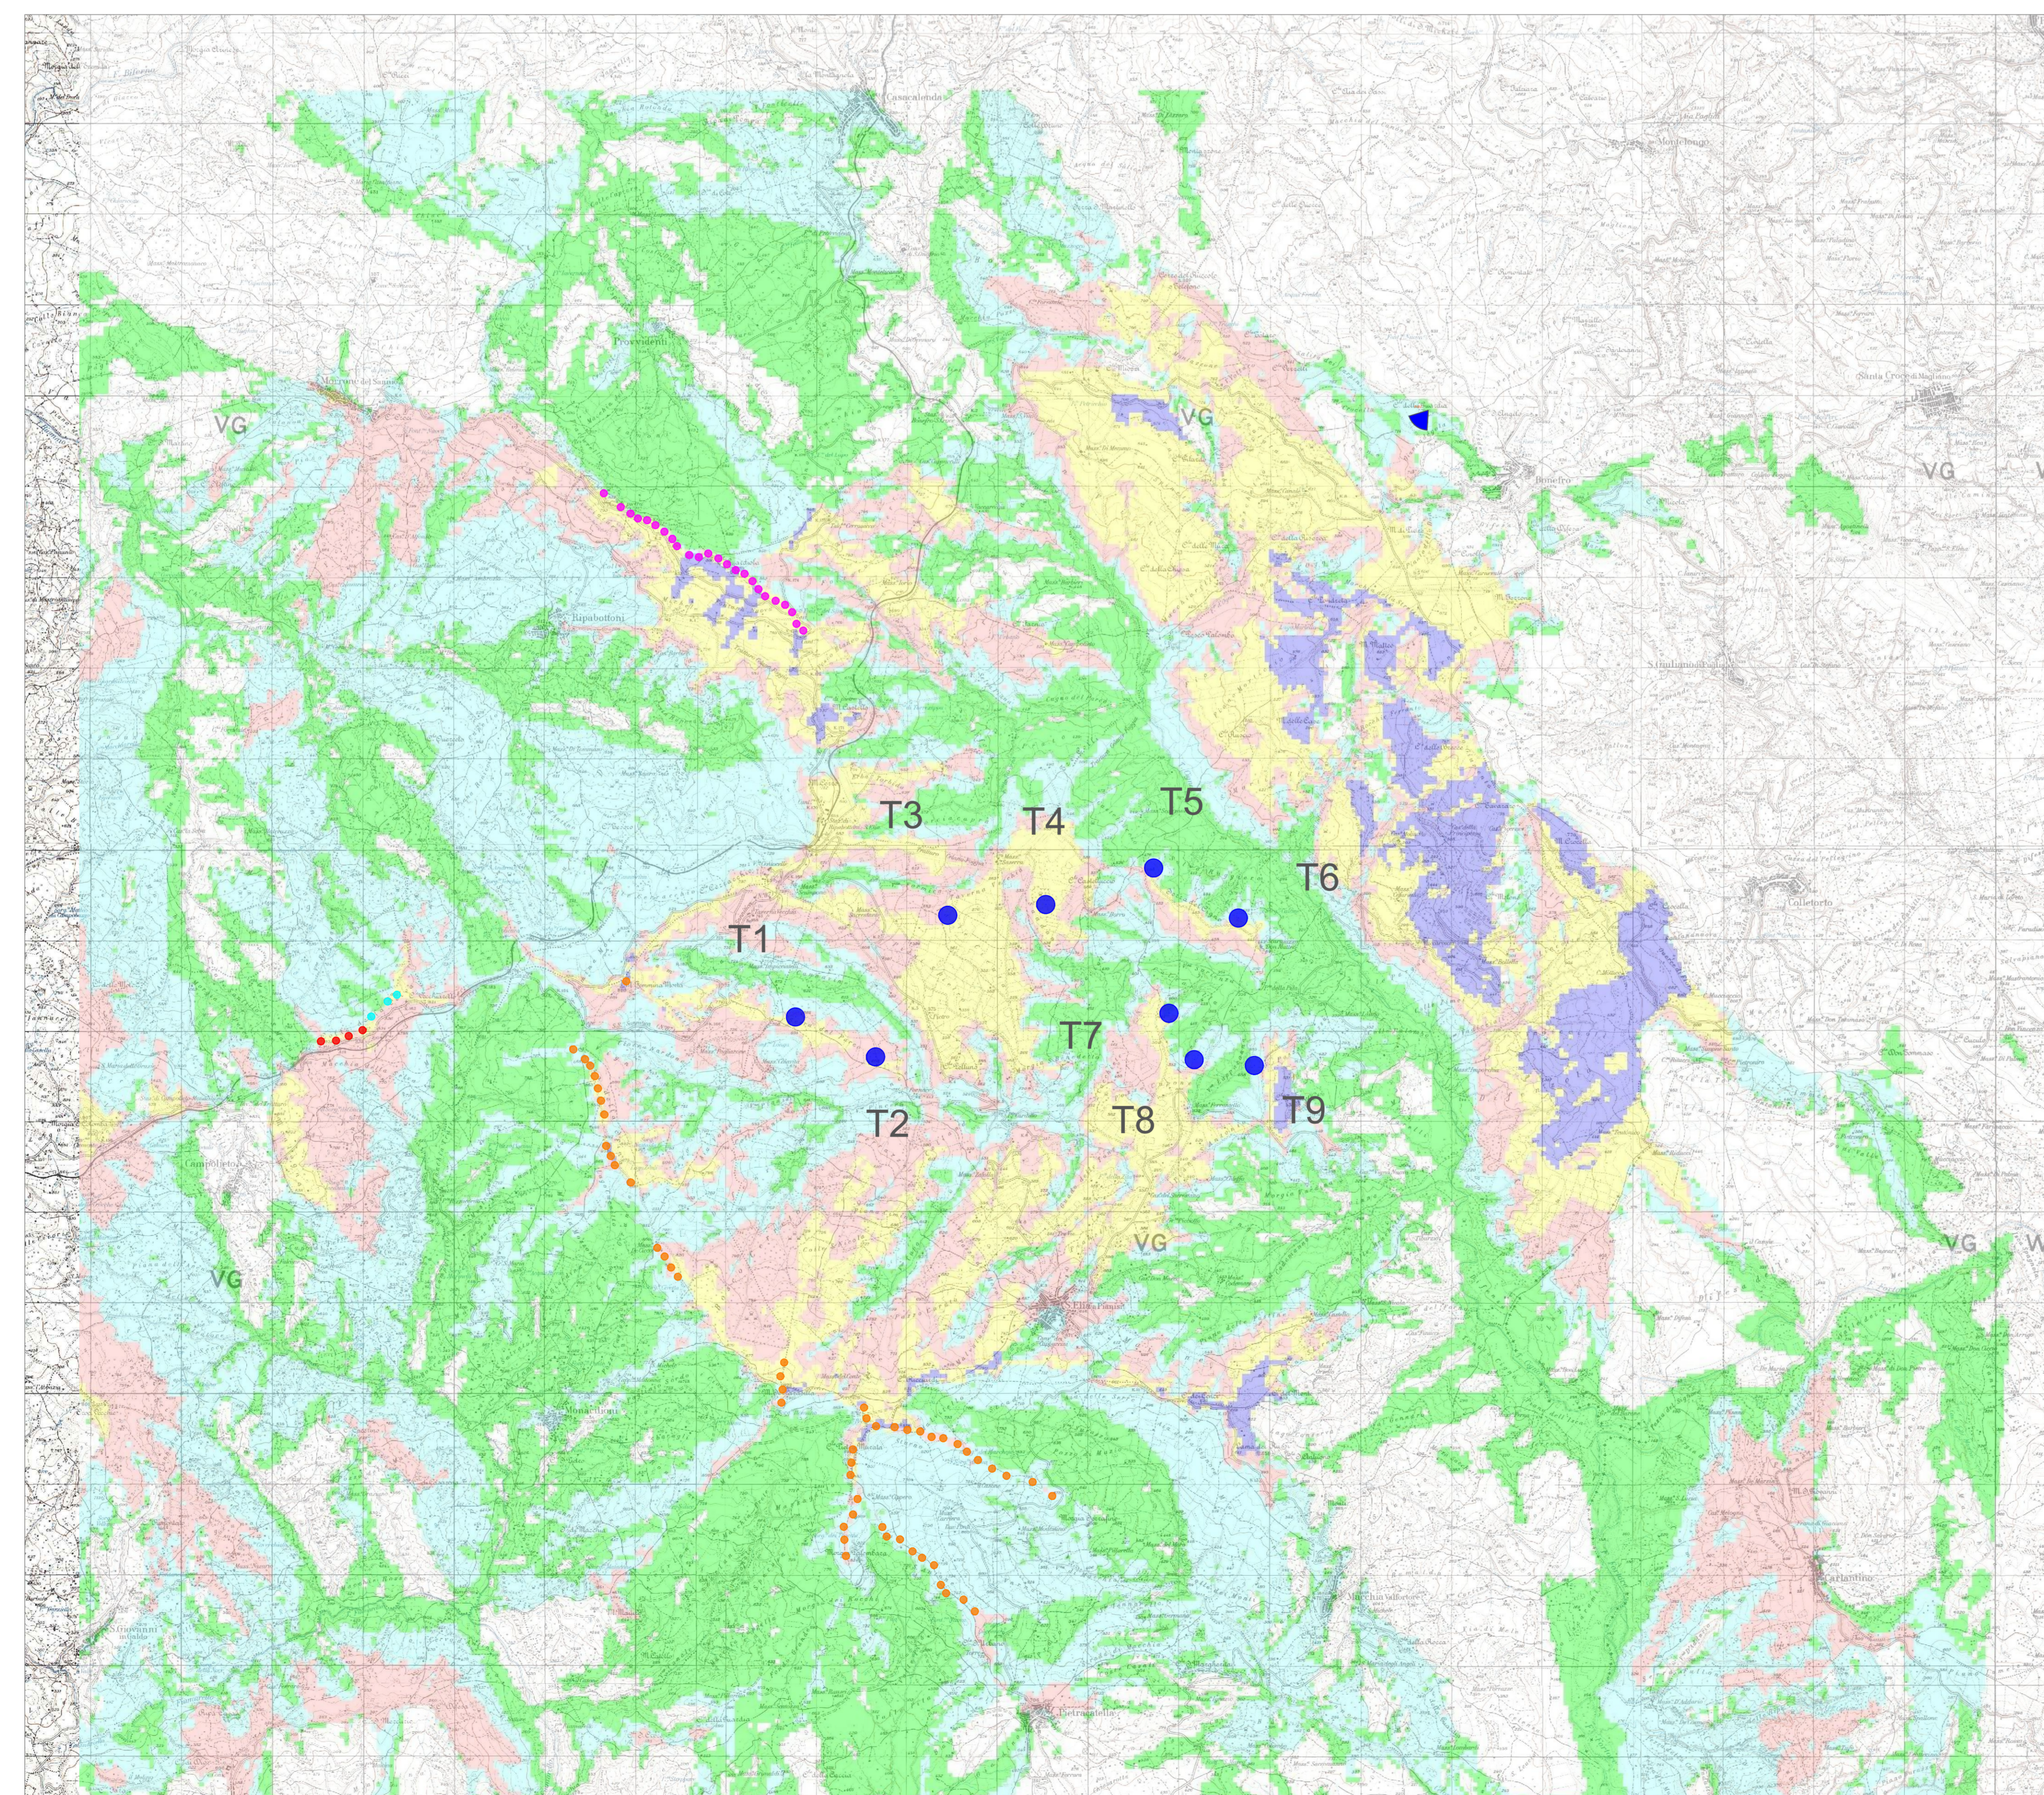

Mappa di intervisibilità cumulativa teorica - altezza target : altezza massima (navicella + pala) aerogeneratori di progetto ed esistenti - scala 1:40.000



Bonefro - Colle della Guardia - post operam

REGIONE MOLISE															
Comune di Sant'Elia a Pianisi (CB)															
PROGETTO DEFINITIVO															
<p>PROGETTO DEFINITIVO PER LA REALIZZAZIONE DI UN IMPIANTO EOLICO DELLA POTENZA DI 41.4 MW sito nei comuni di Sant'Elia a Pianisi (CB) e delle relative opere di connessione da realizzarsi nei comuni di Monacioti, Ripabottoni e Morrone del Sannio</p>															
FOTOINSEMENTI															
<p>STUDIO RINNOVABILI <small>SP Innovazioni S.r.l. Via delle Industrie, 10 - 02024 - 02100 Pienza Tel. 0577/201 - Fax 0577/20100 C.F. 01540420506</small></p>	<p>FORGENIA <small>Regione Molise S.p.A. Contrada Fiesole - 01020 Pienza Tel. 0577/201 - Fax 0577/20100 C.F. 01540420506</small></p>														
<table border="1"> <tr> <th>NO.</th> <th>DATA</th> <th>CAUSE</th> <th>STATO</th> <th>ESITO</th> <th>ESITO</th> <th>ESITO</th> </tr> <tr> <td> </td> <td> </td> <td> </td> <td> </td> <td> </td> <td> </td> <td> </td> </tr> </table>		NO.	DATA	CAUSE	STATO	ESITO	ESITO	ESITO							
NO.	DATA	CAUSE	STATO	ESITO	ESITO	ESITO									
<p>NUMERO DOCUMENTO: SRG-SLP-FOTO.1 SCALA: FORMATO: A0</p>															