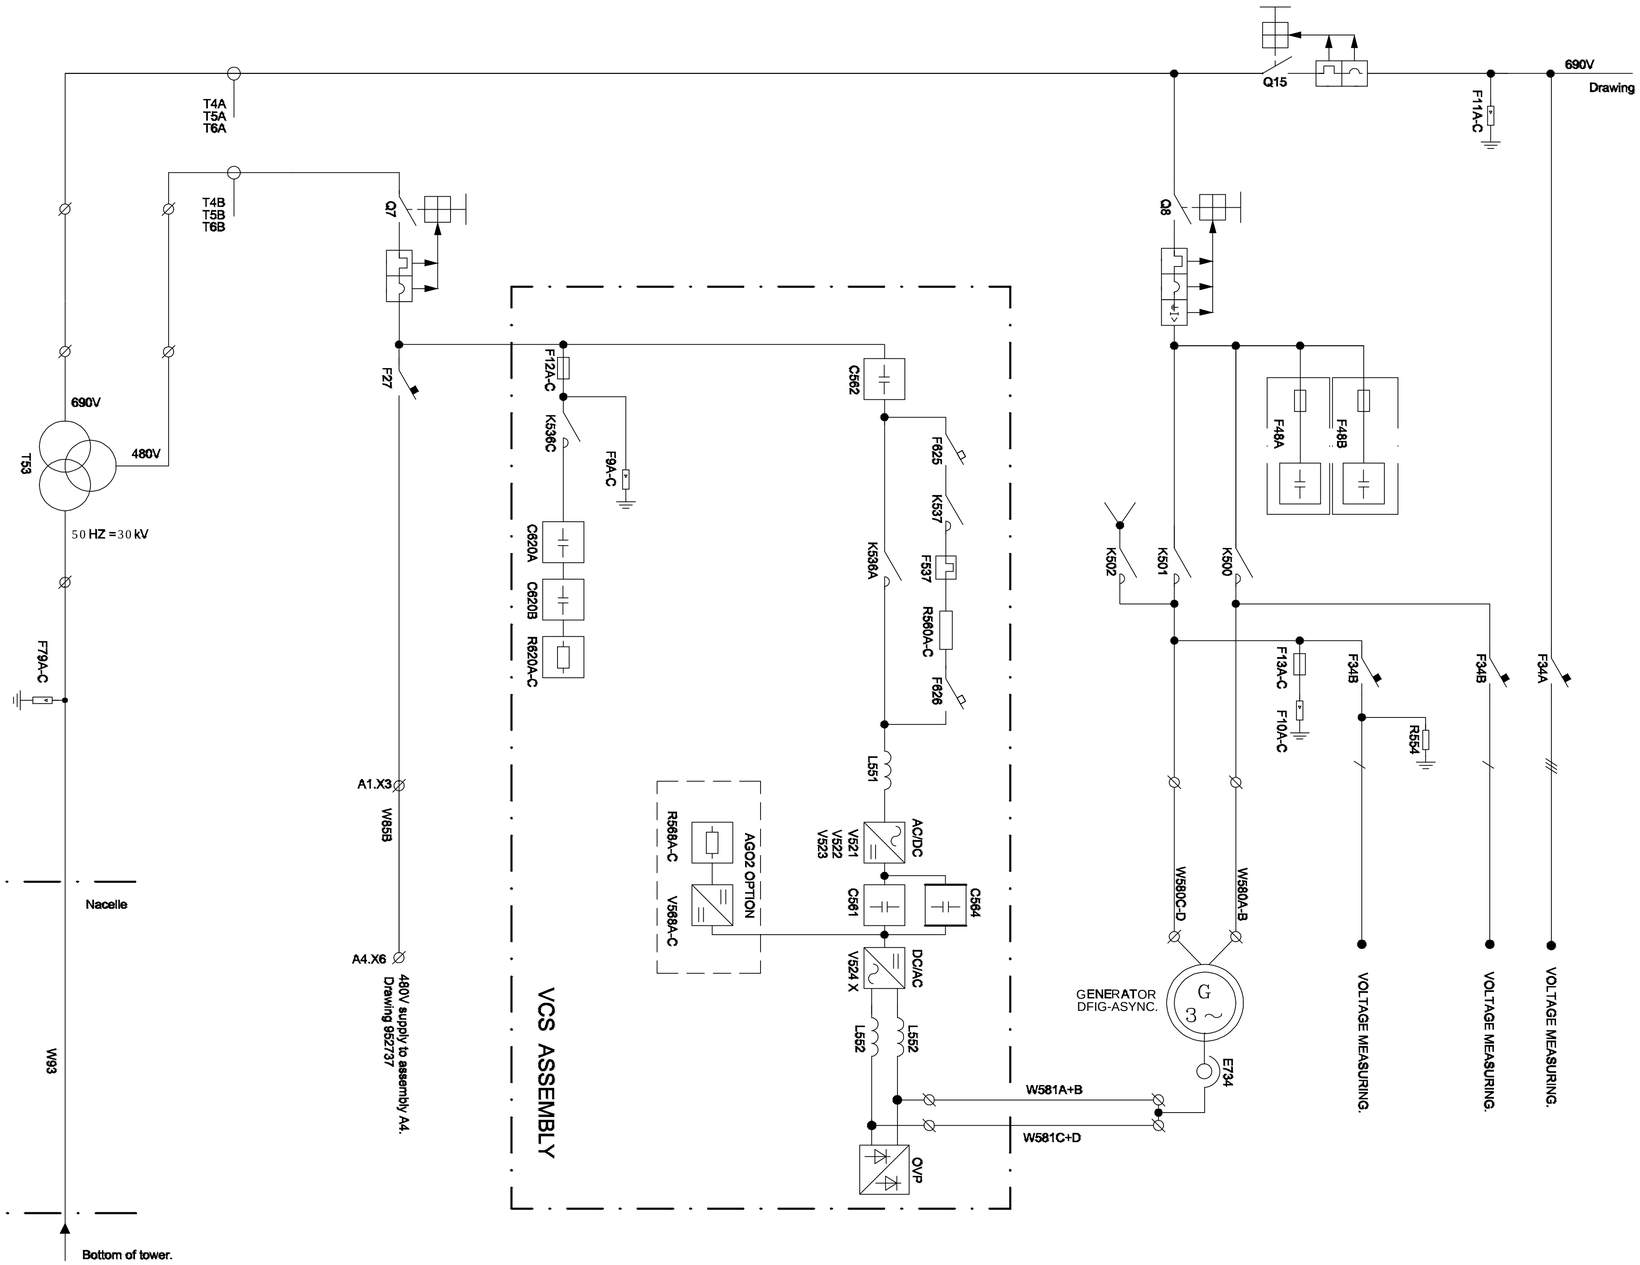

REGIONE MOLISE

Comune di Sant'Elia a Pianisi (CB)

PROGETTO DEFINITIVO

PROGETTO DEFINITIVO PER LA REALIZZAZIONE DI UN IMPIANTO EOLICO DELLA POTENZA DI 41,4 MW sito nei comuni di Sant'Elia a Pianisi (CB) e delle relative opere di connessione da realizzarsi nei comuni di Monacilioni, Ripabottoni e Morrone del Sannio

TITOLO

Schema elettrico unifilare dell' aerogeneratore

PROGETTAZIONE

STUDIO RINNOVABILI

SR International S.r.l.
C.so Vittorio Emanuele II, 282-284 - 00186 Roma
Tel. 06 8079555 - Fax 06 80693106
C.F e P.IVA 13457211004

IMPERATO Luigi
Ordine degli Ingegneri della Provincia di Roma
Ingegnere
28.11.2022 17:28:15 GMT+01:00

Ing. LUIGI IMPERATO
ORDINE INGEGNERI ROMA
N. 21127

PROPONENTE

Sorgenia Renewables Srl
Codice Fiscale e Partita Iva: 10300050969
Indirizzo PEC: sorgenia.renewables@legalmail.it
Sede legale: via Alessandro Algardi 4, 20148 Milano

Revisione	Data	Elaborato	Verificato	Approvato	Descrizione
00	29/08/2022	Lauretti	Imperato	Sorgenia Renewables	Schema elettrico unifilare aerogeneratore

N° DOCUMENTO	SCALA	FORMATO
SRG-SLP-IE.03	--	A1