

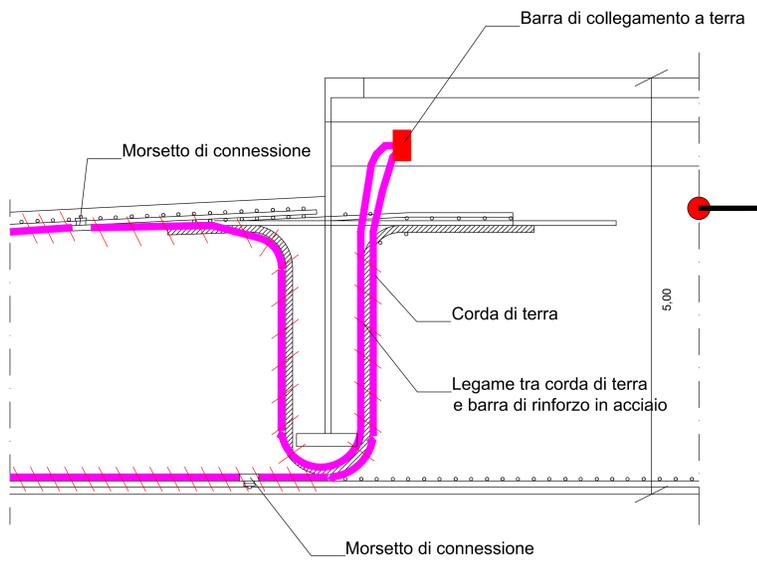


Dettaglio 1_Scala 1:30

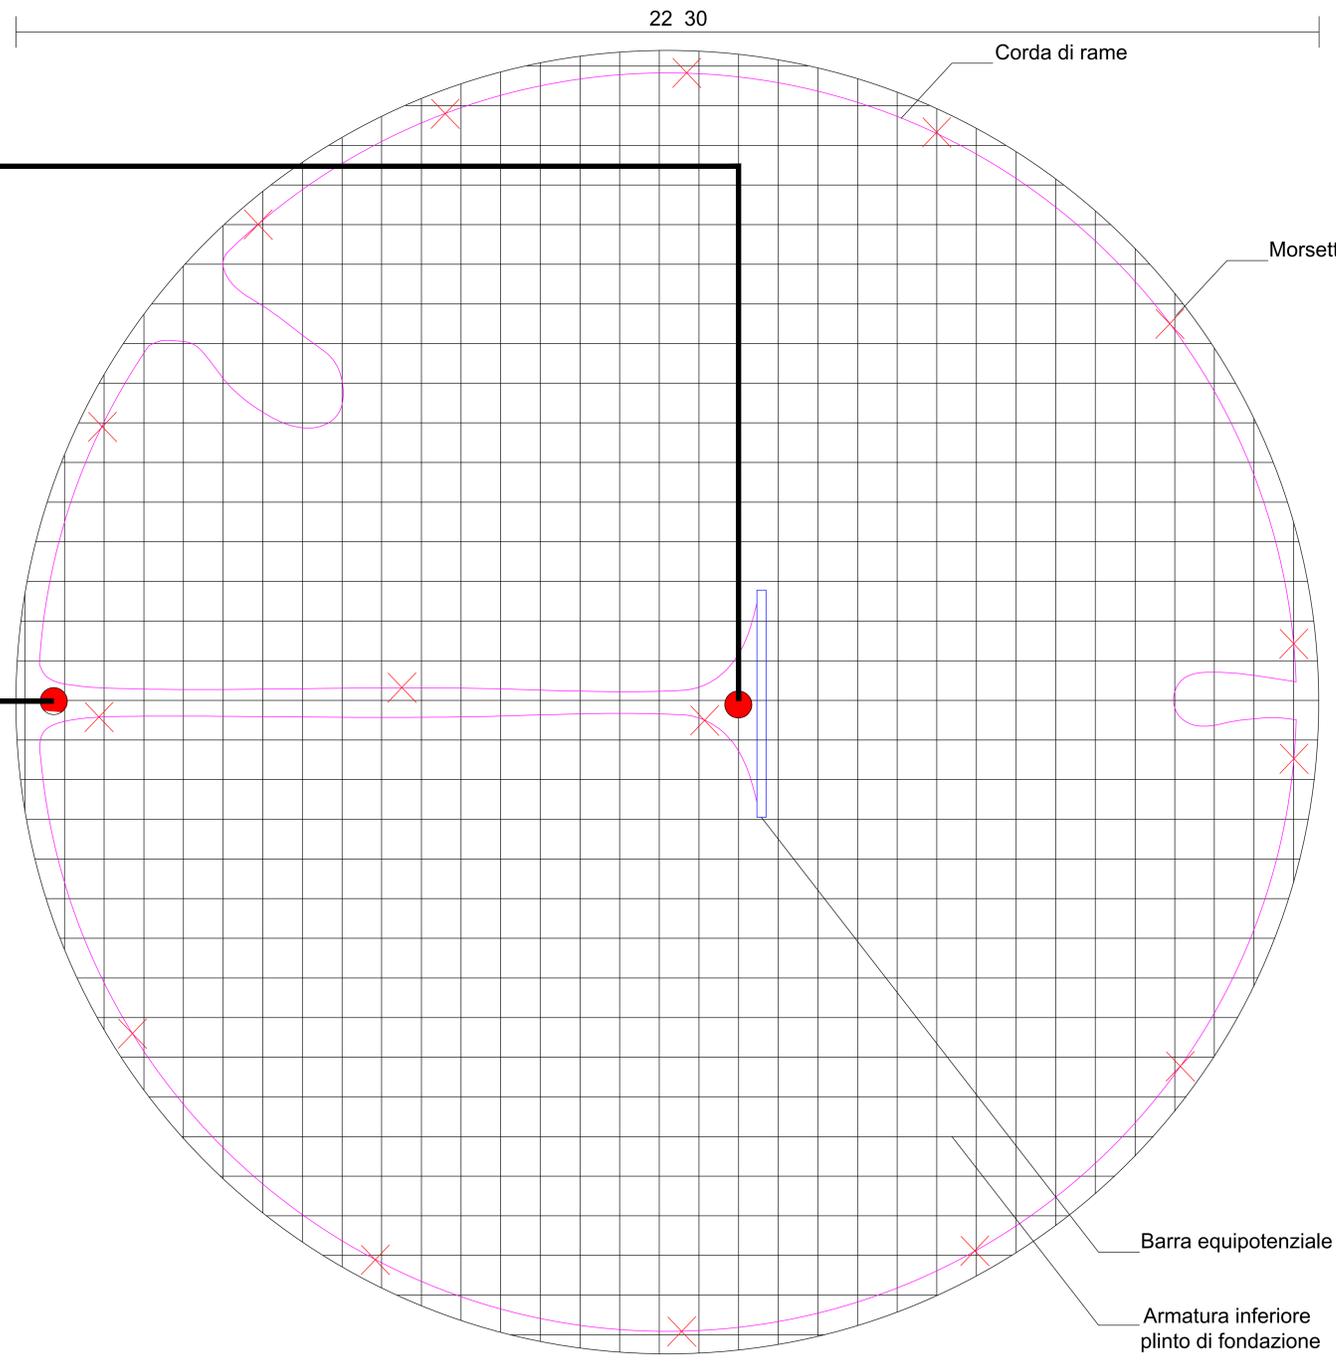

Dettaglio 2_Scala 1:10

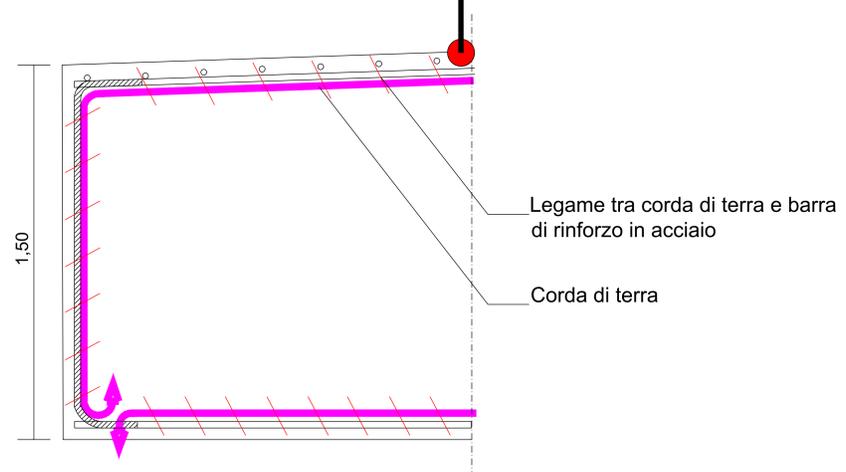

REGIONE SICILIA
 Comune di Sant'Elia a Pianisi (CB)
PROGETTO DEFINITIVO

PROGETTO DEFINITIVO PER LA REALIZZAZIONE DI UN IMPIANTO EOLICO DELLA POTENZA DI 41.4 MW sito nei comuni di Sant'Elia a Pianisi (CB) e delle relative opere di connessione da realizzarsi nei comuni di Monacilioni, Ripabottoni e Morrone del Sannio

TITOLO
 Schema di messa a terra aerogeneratori

<p>PROGETTAZIONE</p> STUDIO RINNOVABILI SR International S.r.l. C.so Vittorio Emanuele II, 282-284 - 00186 Roma Tel. 06 8079550 - Fax 06 80693106 C.F. e P.IVA 13457211004	<p>PROFONENTE</p> SORGENIA RENEWABLES Sorgenia Renewable Srl Codice Fiscale e Partita Iva: 10300050669 Indirizzo P.E.C.: sorgenia.renewables@ingemil.it Socii Legali: Via Alessandro Magno, 4, 20148 Milano
--	---

Revisione	Data	Elaborato	Verificato	Approvato	Descrizione
26/08/2022		TR	Imperato	Sorgenia Renewable	

N° DOCUMENTO: SRG-SLP-IE.12 SCALA: -- FORMATO: A0