




SEZIONE 1

685.00

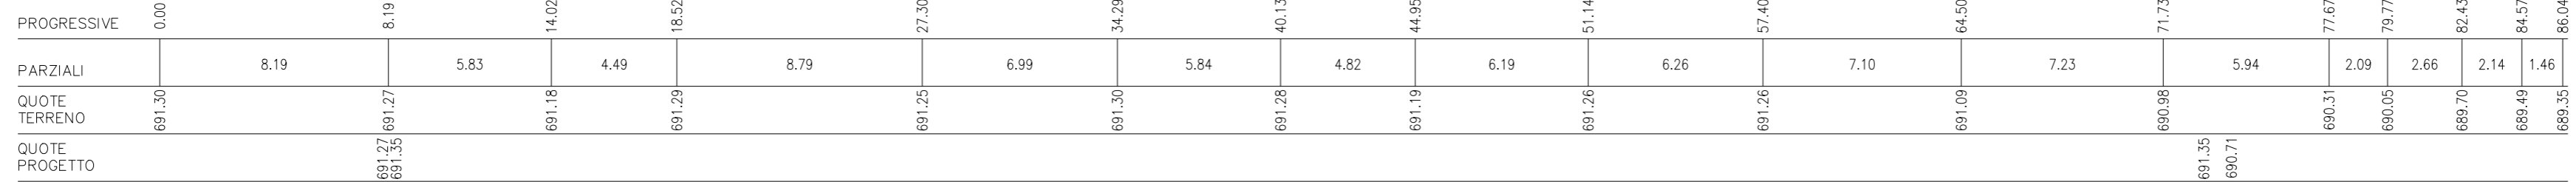

SEZIONE 2

685.00

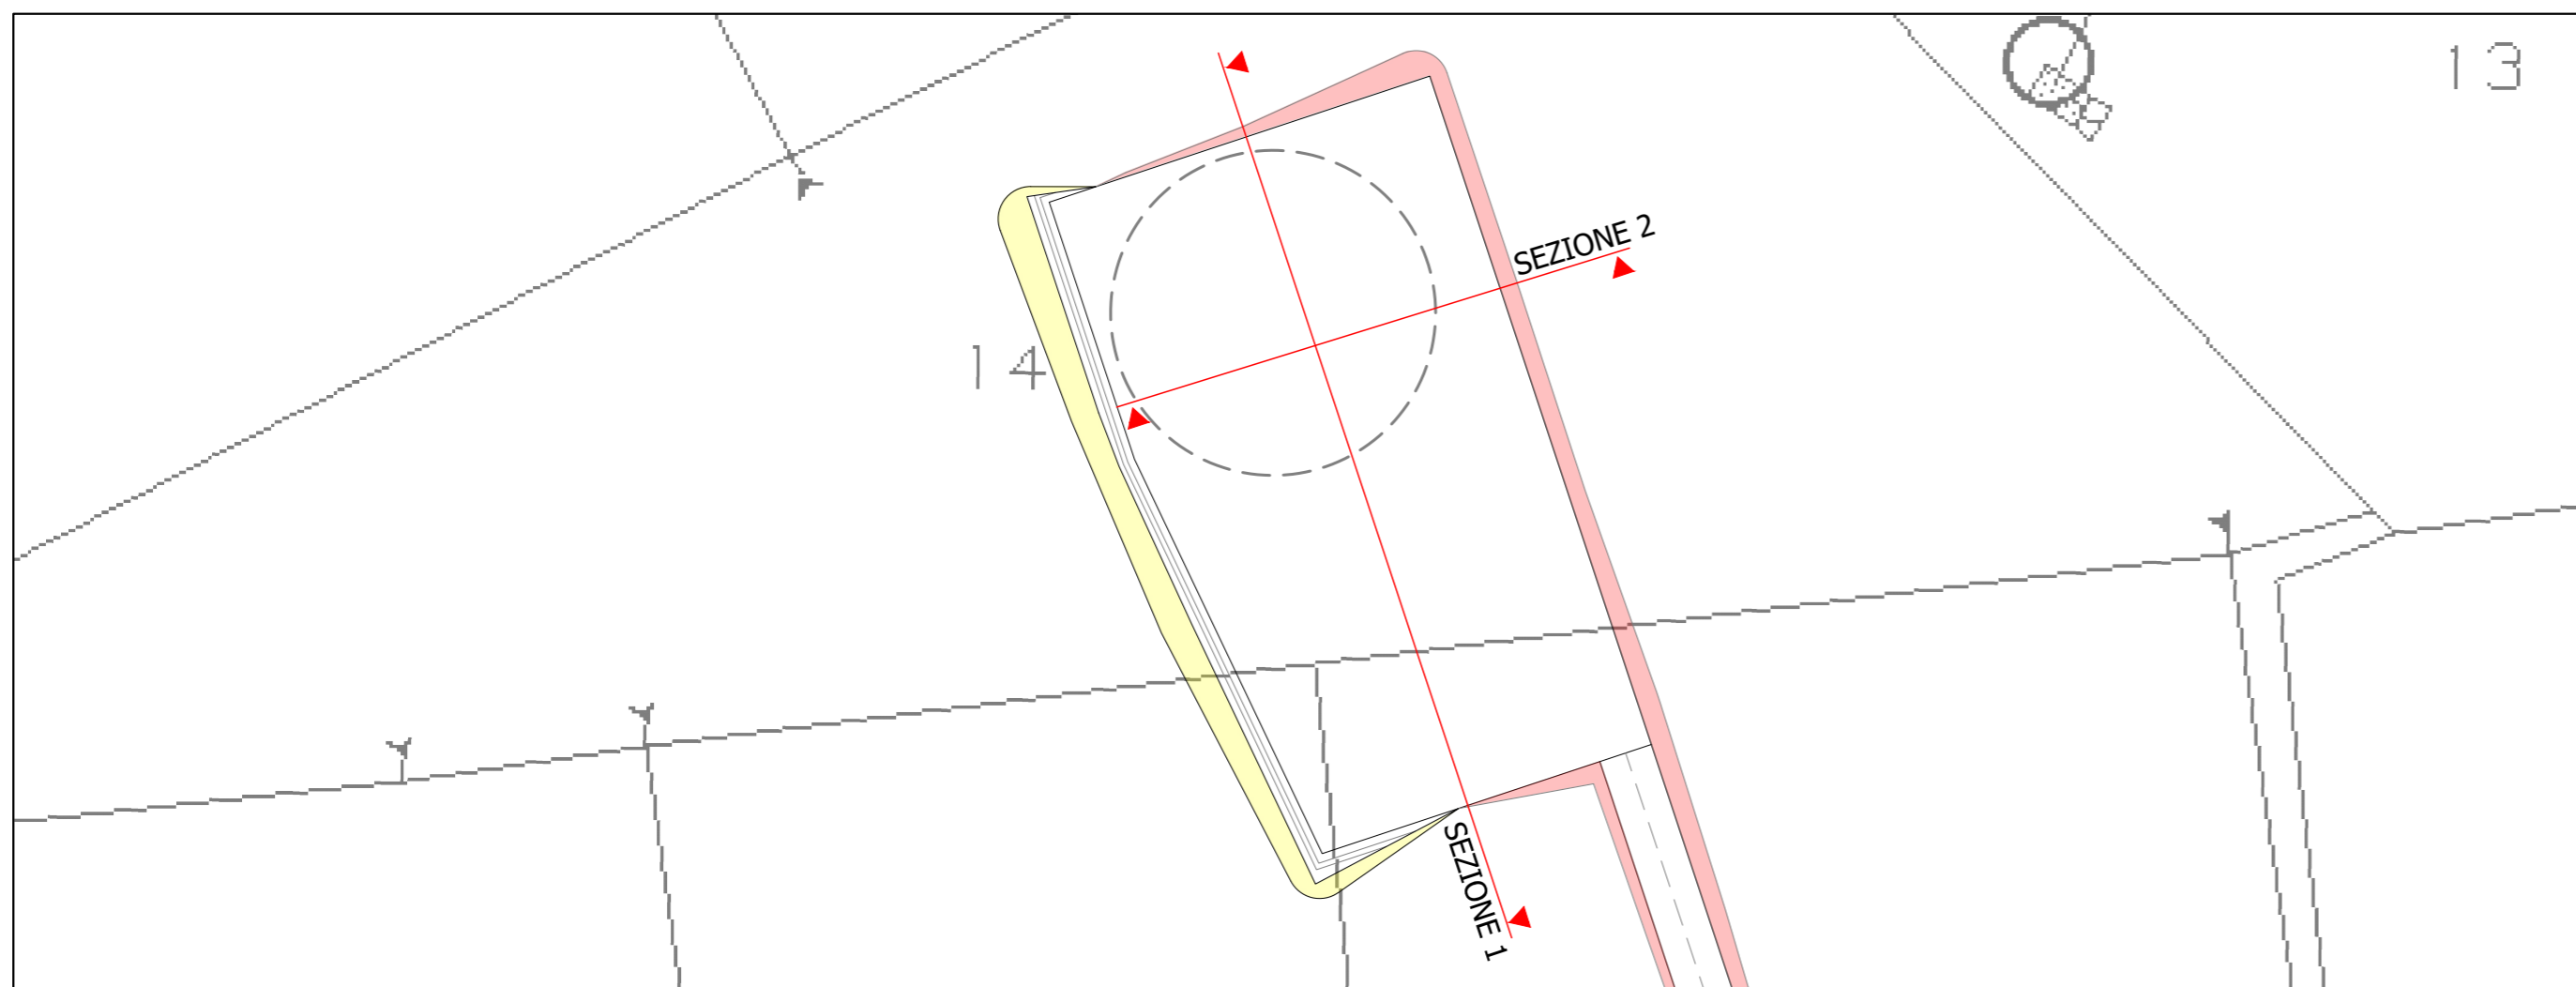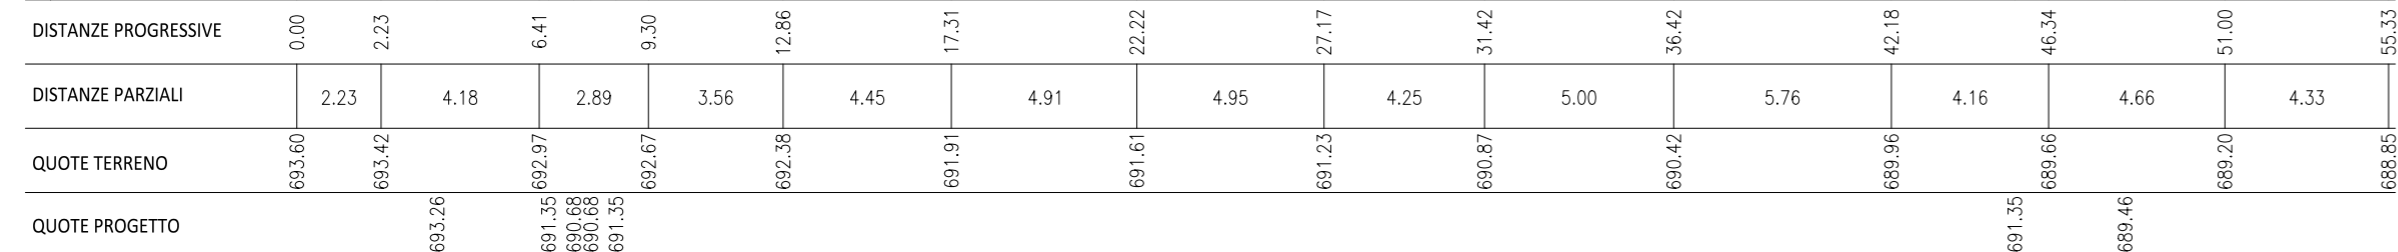

# REGIONE MOLISE

## Comune di Sant'Elia a Pianisi (CB)

### PROGETTO DEFINITIVO

PROGETTO DEFINITIVO PER LA REALIZZAZIONE  
 DI UN IMPIANTO EOLICO DELLA POTENZA DI 41.4 MW  
 sito nel comune di Sant'Elia a Pianisi (CB) e delle relative opere di connessione  
 da realizzare nei comuni di Monacilioni, Ripabottoni e Morrone del Sannio

TITOLO

Sezioni longitudinali e trasversali delle piazzole di progetto - Piazzola T01

PROGETTAZIONE SR International S.r.l. C.so Vittorio Emanuele II, 282-284 - 00186 Roma Tel. 06 8079555 - Fax 06 80693106 C.F e P.IVA 13457211004	PROPONENTE Sorgenia Renewables Srl Codice Fiscale e Partita Iva: 10300050969 Indirizzo PEC: sorgenia.renewables@legalmail.it Sede legale: via Alessandro Algardi 4, 20148 Milano	SUPPORTO TECNICO ACCA POWER Srl C.so Benedetto Cairoli 25 - 71121 Foggia Ing. Leonardo Maffia Via Molfetta 15 - 71121 Foggia Tel. 3315284623

00	10/11/2022	Maffia	Imperato	Sorgenia Renewables	---
Revisione	Data	Elaborato	Verificato	Approvato	Descrizione

N° DOCUMENTO	SRG-SLP-OC.11	SCALA	1:200	FORMATO	A2
--------------	---------------	-------	-------	---------	----