


|                |         |        |        |        |        |        |        |         |  |
|----------------|---------|--------|--------|--------|--------|--------|--------|---------|--|
|                | P=0.25% |        |        |        |        |        |        | P=5.30% |  |
| Numerazione    | S1      | S2     | S3     | S4     | S5     | S6     | S7     | FS      |  |
| Progressive    | 0.00    | 20.00  | 46.35  | 63.83  | 83.83  | 103.83 | 123.83 | 127.90  |  |
| Quote terreno  | 593.80  | 594.64 | 594.00 | 593.96 | 594.13 | 594.48 | 594.72 | 594.74  |  |
| Quote progetto | 593.80  |        |        | 593.96 |        |        |        | 597.34  |  |

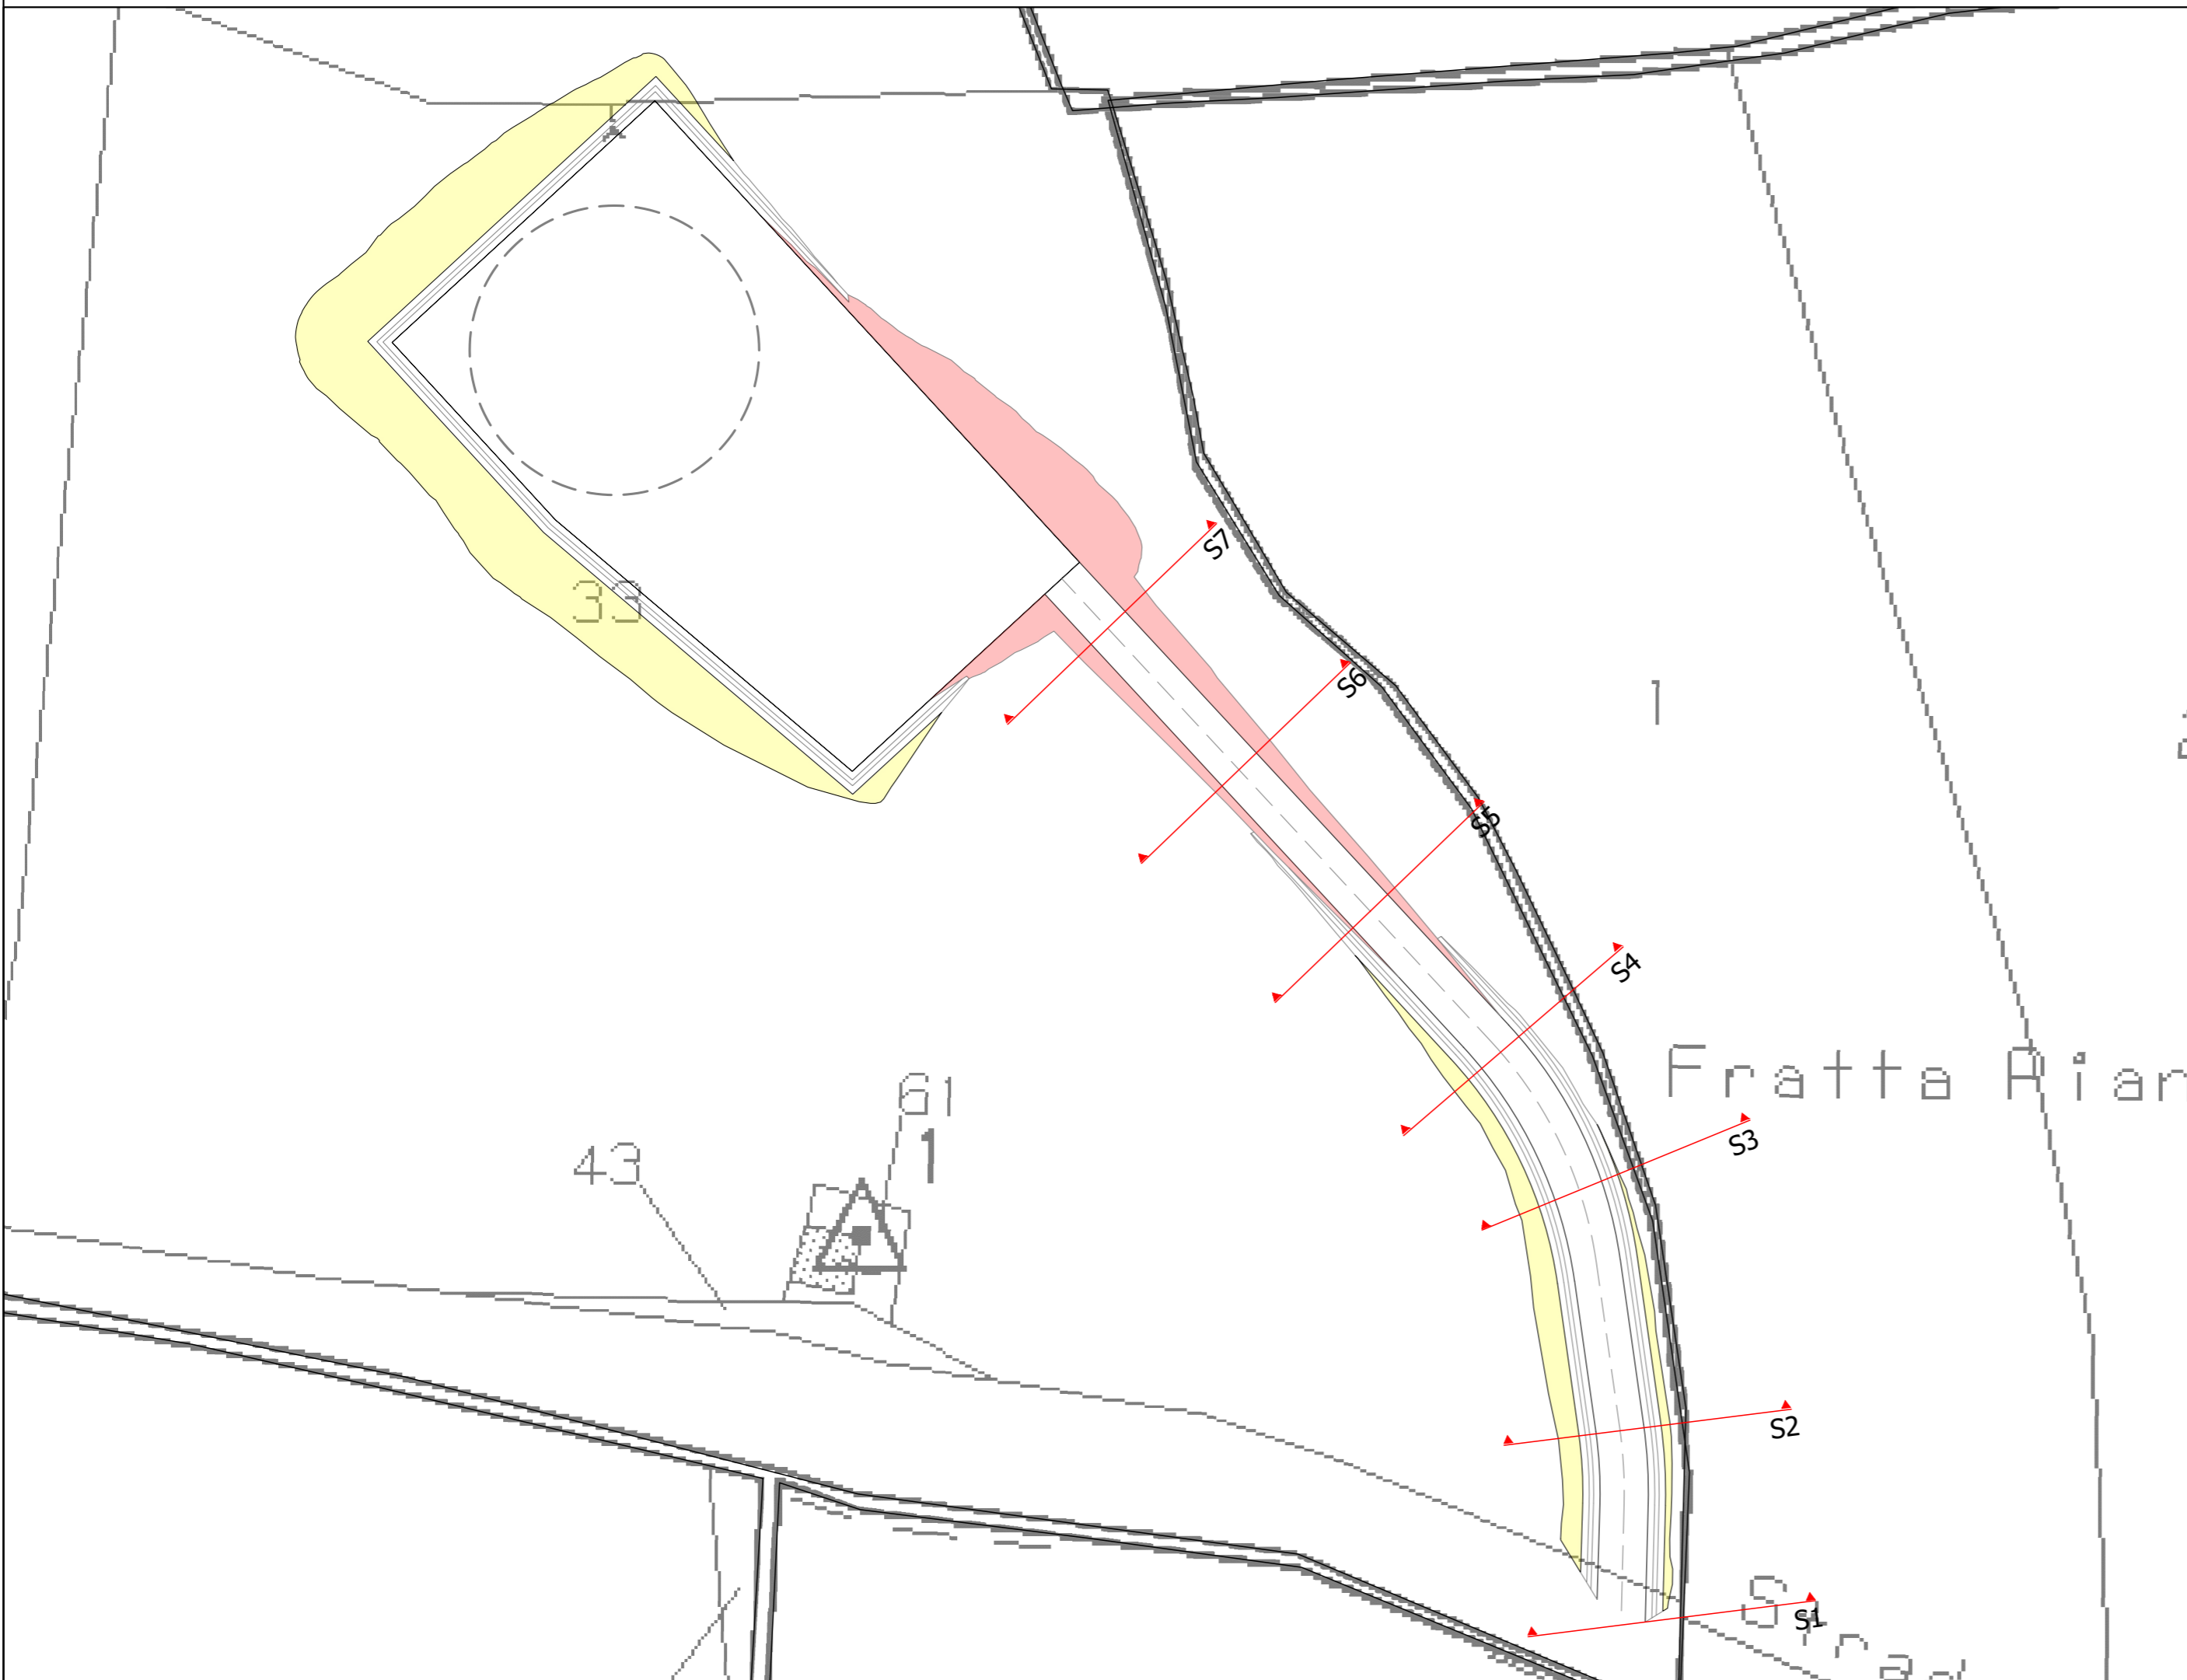

# REGIONE MOLISE

## Comune di Sant'Elia a Pianisi (CB)

### PROGETTO DEFINITIVO

PROGETTO DEFINITIVO PER LA REALIZZAZIONE  
DI UN IMPIANTO EOLICO DELLA POTENZA DI 41.4 MW  
sito nel comune di Sant'Elia a Pianisi (CB) e delle relative opere di connessione  
da realizzare nei comuni di Monacilioni, Ripabottoni e Morrone del Sannio

TITOLO  
Planimetria e profilo strada di progetto con indicazione delle sezioni trasversali - Strada T02

| PROGETTAZIONE   | PROPONENTE  | SUPPORTO TECNICO   |
|---|---|--|
| <br>SR International S.r.l.<br>C.so Vittorio Emanuele II, 282-284 - 00186 Roma<br>Tel. 06 8079555 - Fax 06 80693106<br>C.F e P.IVA 13457211004 | <br>Sorgenia Renewables Srl<br>Codice Fiscale e Partita Iva: 10300050969<br>Indirizzo PEC: sorgenia.renewables@legalmail.it<br>Sede legale: via Alessandro Algardi 4, 20148 Milano | <br><b>STUDIO TECNICO</b><br><b>ING. MAFFIA LEONARDO</b><br>ACCA POWER Srl<br>C.so Benedetto Cairoli 25 - 71121 Foggia<br>Ing. Leonardo Maffia<br>Via Molfetta 15 - 71121 Foggia<br>Tel. 3315284623 |
|    |   |   |

| Revisone | Data       | Elaborato | Verificato | Approvato           | Descrizione |
|----------|------------|-----------|------------|---------------------|-------------|
| 00       | 10/11/2022 | Maffia    | Imperato   | Sorgenia Renewables | ---         |

|              |              |       |       |         |    |
|--------------|--------------|-------|-------|---------|----|
| N° DOCUMENTO | SRG-SLP-OC.2 | SCALA | 1:300 | FORMATO | A2 |
|--------------|--------------|-------|-------|---------|----|