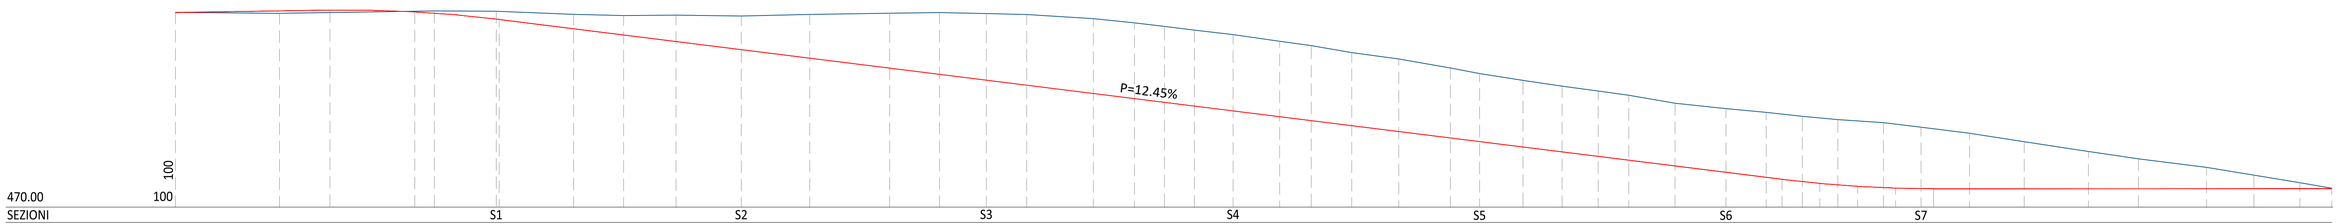

SEZIONI	PROGRESSIVE	QUOTE TERRENO	QUOTE PROGETTO
	0.00	501.78	501.78
	16.99	501.63	
	25.23	501.75	502.14
	39.07	501.86	501.86
	42.26	502.02	501.63
S1	52.37	501.96	500.68
	52.85		500.63
	65.00	501.46	
	73.15	501.26	
	81.71	501.33	
S2	92.37	501.19	495.70
	103.54	501.45	
	116.59	501.64	
	124.72	501.75	
S3	132.37	501.59	490.72
	138.95	501.43	
	149.83	500.76	
	156.55	500.07	
	161.44	499.49	
	166.33	498.89	
S4	172.65	498.16	485.70
	180.24	497.07	
	185.41	496.36	
	192.02	495.21	
	199.69	494.18	
	208.12	492.71	
S5	212.89	491.79	480.69
	219.97	490.69	
	226.36	489.74	
	232.25	488.94	
	237.24	488.26	
	244.79	486.95	
S6	253.11	486.08	475.68
	259.68	485.46	
	265.57	484.81	474.53
	271.37	484.28	473.86
	278.81	483.79	473.38
S7	284.95	483.06	473.10
			473.03
			473.00
	292.87	482.05	
	301.79	480.67	
	312.28	479.08	
	320.44	477.88	
	331.56	476.49	
	339.29	475.22	
	346.79	473.98	
	351.99	473.09	473.00

REGIONE MOLISE

Comune di Sant'Elia a Pianisi (CB)

PROGETTO DEFINITIVO

PROGETTO DEFINITIVO PER LA REALIZZAZIONE
DI UN IMPIANTO EOLICO DELLA POTENZA DI 41.4 MW
sito nel comune di Sant'Elia a Pianisi (CB) e delle relative opere di connessione
da realizzare nei comuni di Monacilioni, Ripabottoni e Morrone del Sannio

TITOLO

Planimetria e profilo strada di progetto con indicazione delle sezioni trasversali - Strada T07

PROGETTAZIONE

STUDIO RINNOVABILI

SR International S.r.l.
C.so Vittorio Emanuele II, 282-284 - 00186 Roma
Tel. 06 8079555 - Fax 06 80693106
C.F e P.IVA 13457211004

IMPERATO LUIGI
Ordine degli Ingegneri della Provincia di Roma
Ingegnere
Iscritto n. 21127
11/14/22
GMT+01:00

Dott. Ing. LUIGI IMPERATO
ORDINE INGEGNERI ROMA N. 21127

PROPONENTE

sorgenia RENEWABLES

Sorgenia Renewables Srl
Codice Fiscale e Partita Iva: 10300050969
Indirizzo PEC: sorgenia.renewables@legalmail.it
Sede legale: via Alessandro Algardi 4, 20148 Milano

SUPPORTO TECNICO

HACCA POWER

STUDIO TECNICO ING. MAFFIA LEONARDO

ACCA POWER Srl
C.so Benedetto Cairoli 25 - 71121 Foggia

Ing. Leonardo Maffia
Via Molfetta 15 - 71121 Foggia
Tel. 3315284623

DOTT. ING. LEONARDO MAFFIA N. 937

Revisione	Data	Elaborato	Verificato	Approvato	Descrizione
00	22/11/2022	Maffia	Imperato	Sorgenia Renewables	---

N° DOCUMENTO	SCALA	FORMATO
SRG-SLP-OC.7	1:500	A1