


AGRIGENTO

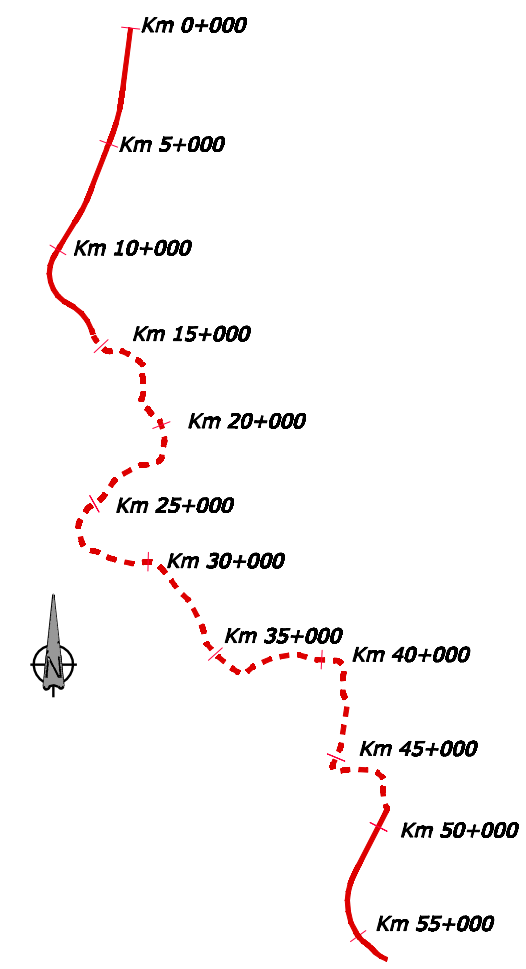

LOTTO	ALTERNATIVA 1 Progressive	ALTERNATIVA IN SEDE Progressive	Sviluppo (metri)	Sezione stradale
I-a	0+000-12+200		12.200	Categoria B (già approvato)
I-b	12+200-14+400 (compresa rotonda di disconnessione tra le strade tipo B e C)		2.200	Categoria B
II-a		0+300-25+100	24.800	Adeguamento in sede, Categoria C1
II-b		25+100-33+600	8.500	Adeguamento in sede, Categoria B
III-a		33+600-34+800	1.200	Tratto di raccordo fuori sede, Categoria B
	43+100-50+300			



### ITINERARIO PALERMO – AGRIGENTO (SS121-SS189) AMMODERNAMENTO DEL TRATTO PALERMO-LERCARA

PROGETTO PRELIMINARE	
GRUPPO DI PROGETTAZIONE ANAS RESPONSABILE DI PROGETTO Dott. Ing. Fabrizio Arciuli	PROGETTISTA: Dott. Ing. M. Averardi Ordine Ing. di Roma n. 8770 Dott. Ing. A. Valente Ordine Ing. di Roma n. 20739
RESPONSABILI TECNICI Geom. Michele Pacelli Dott. Ing. Giampiero Liberati Dott. Ing. Fulvio Soccadato Dott. Ing. Giuseppe Imbroglino Dott. Geol. Flavia Caporucco Dott. Arch. Barbara Bianchini Dott. Ing. Francesco Bezi Dott. Ing. Pierluigi Fabbro Dott. Arch. Roberto Roggi Dott. Ing. Pier Giorgio D'Armini	ASSISTENZA ALLA PROGETTAZIONE: Ing. F. Nigrelli - Coordinatore <b>ATKINS</b> Responsabile Ing. P.R. Elliott <b>SERING Ingegneria</b> Responsabile Ing. S. Di Maio Ing. F. Amico Ing. D. Anello Ing. G. Blicher Ing. C. Bonincontro Ing. F. Busiacchi Ing. V. Canzoneri Ing. M. Chubb Arch. P. Coniglio Prof. Ing. G. Giambanco Dott. Ing. F. Giambanco Arch. F. Giambanco Arch. F. Giambanco Ing. M. Howley Ing. R. Kimber Ing. M. Lasconi Arch. C. Liuzzo Geom. A. Lo Prizzi Prof. D. Lo Bosco Ing. S. Nigrelli Ing. A. Fontalena Ing. V. Plescia Ing. G. Rosone Ing. T. Short Ing. G. Speciale Ing. V. Sykes Geom. M. Vallone Ing. H. Woods Ing. M. Wright

VISTO: IL RESP. DEL PROCEDIMENTO Dott. Ing. Massimiliano Fidenzi	DATA PROTOCOLLO
---	--------------------

### PROGETTO DELL'INFRASTRUTTURA Profilo Alternativa A Lotto 2 – Doppia carreggiata dir. Agrigento

CODICE PROGETTO L0410A	CODICE FILE P00_IA21_TRA_FP12_A.DWG	REVISIONE A	FOGLIO 04	SCALA: 1:5000/500
C				
B				
A	EMISSIONE	30/05/07	AD	ARCIULI VALENTE
REV.	DESCRIZIONE	DATA	REDATTO	VERIFICATO APPROVATO