

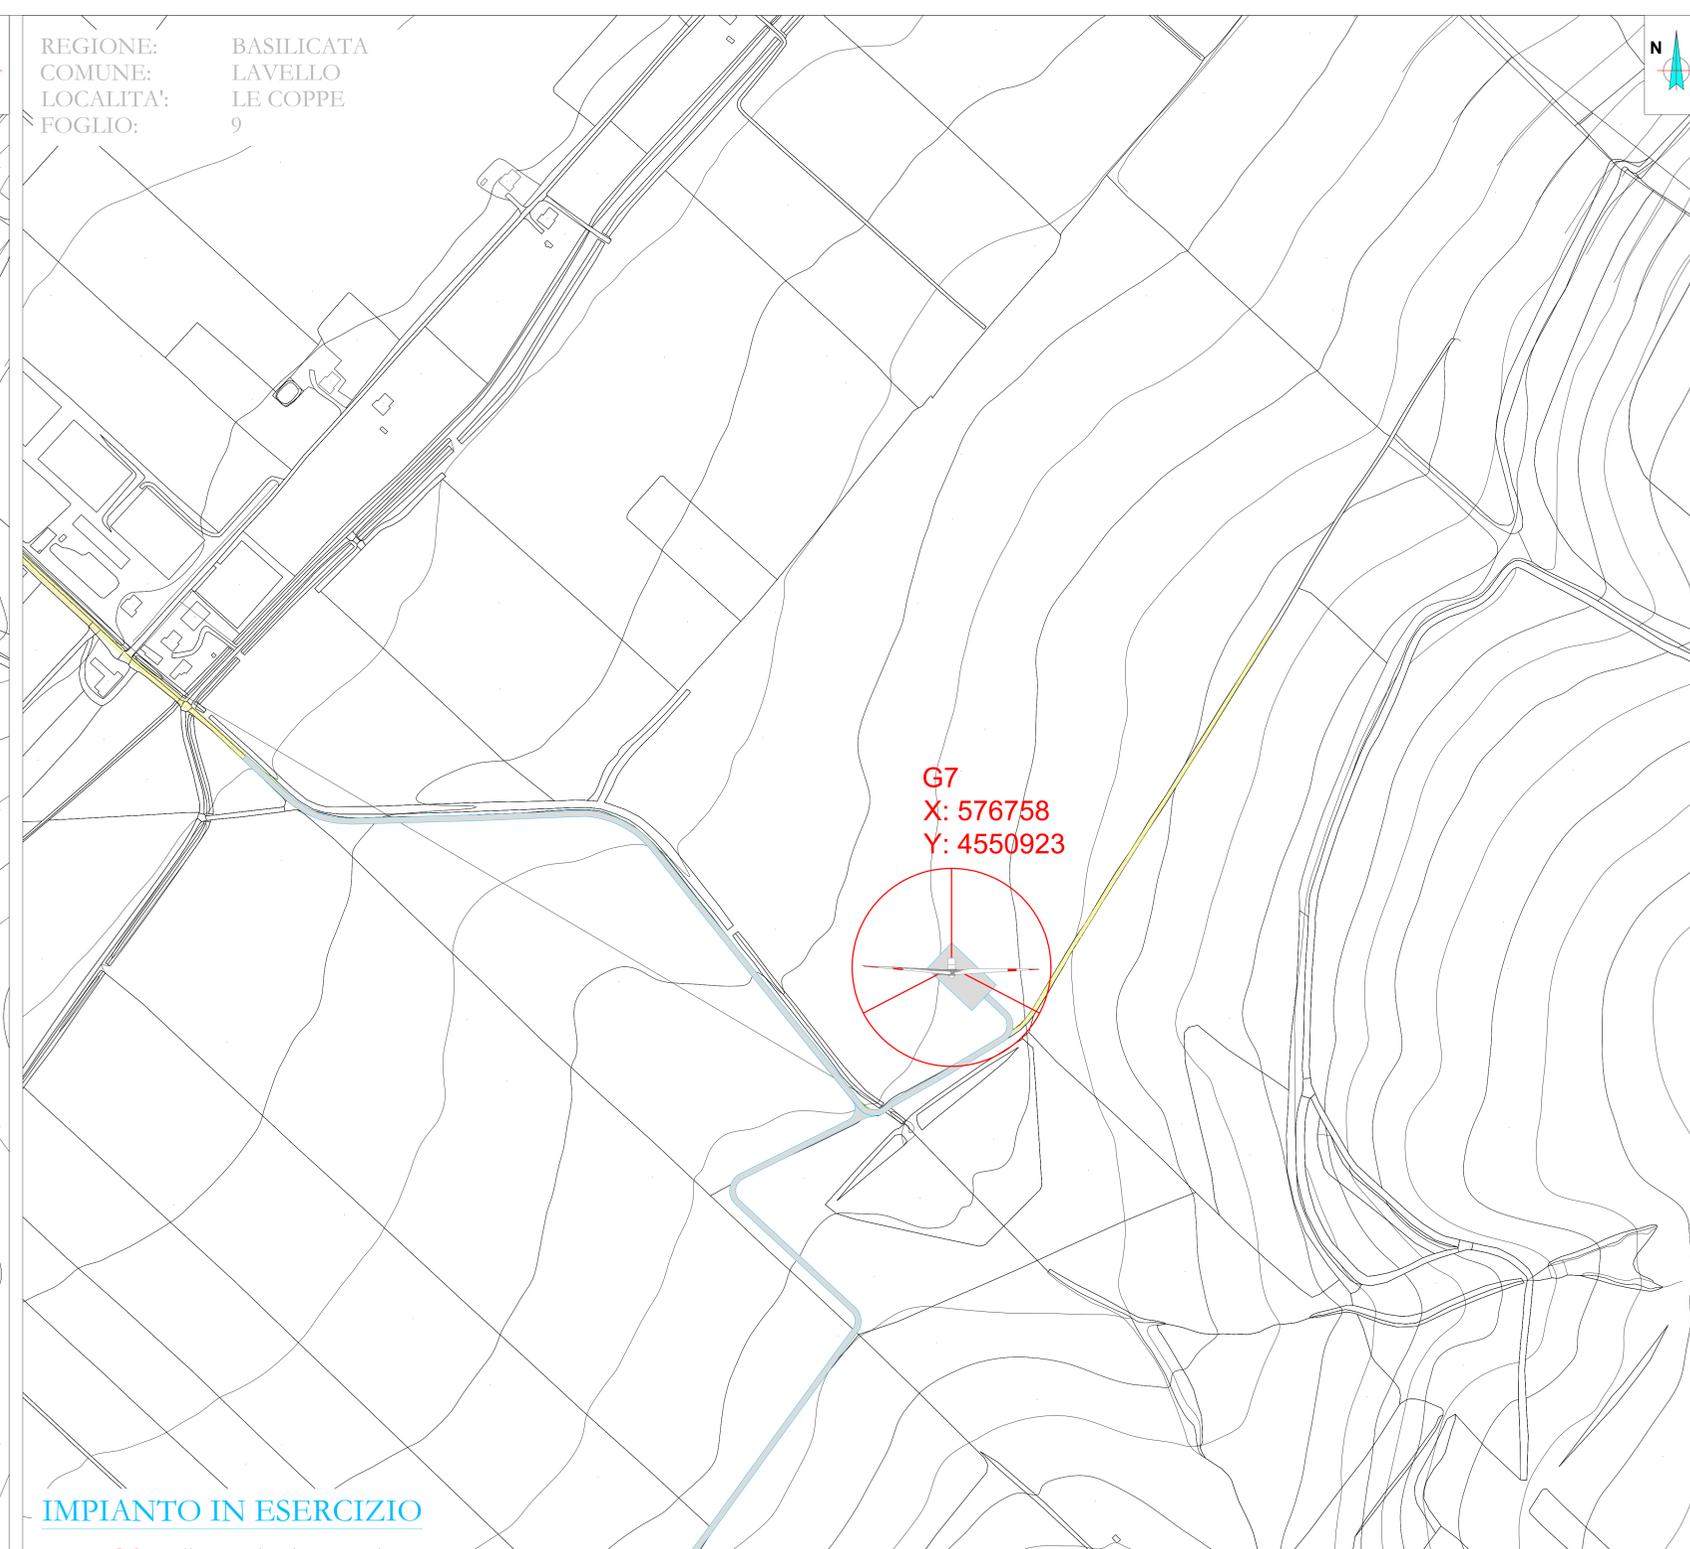


REGIONE: BASILICATA  
 COMUNE: LAVELLO  
 LOCALITA': LE COPPE  
 FOGLIO: 9

REGIONE: BASILICATA  
 COMUNE: LAVELLO  
 LOCALITA': LE COPPE  
 FOGLIO: 9

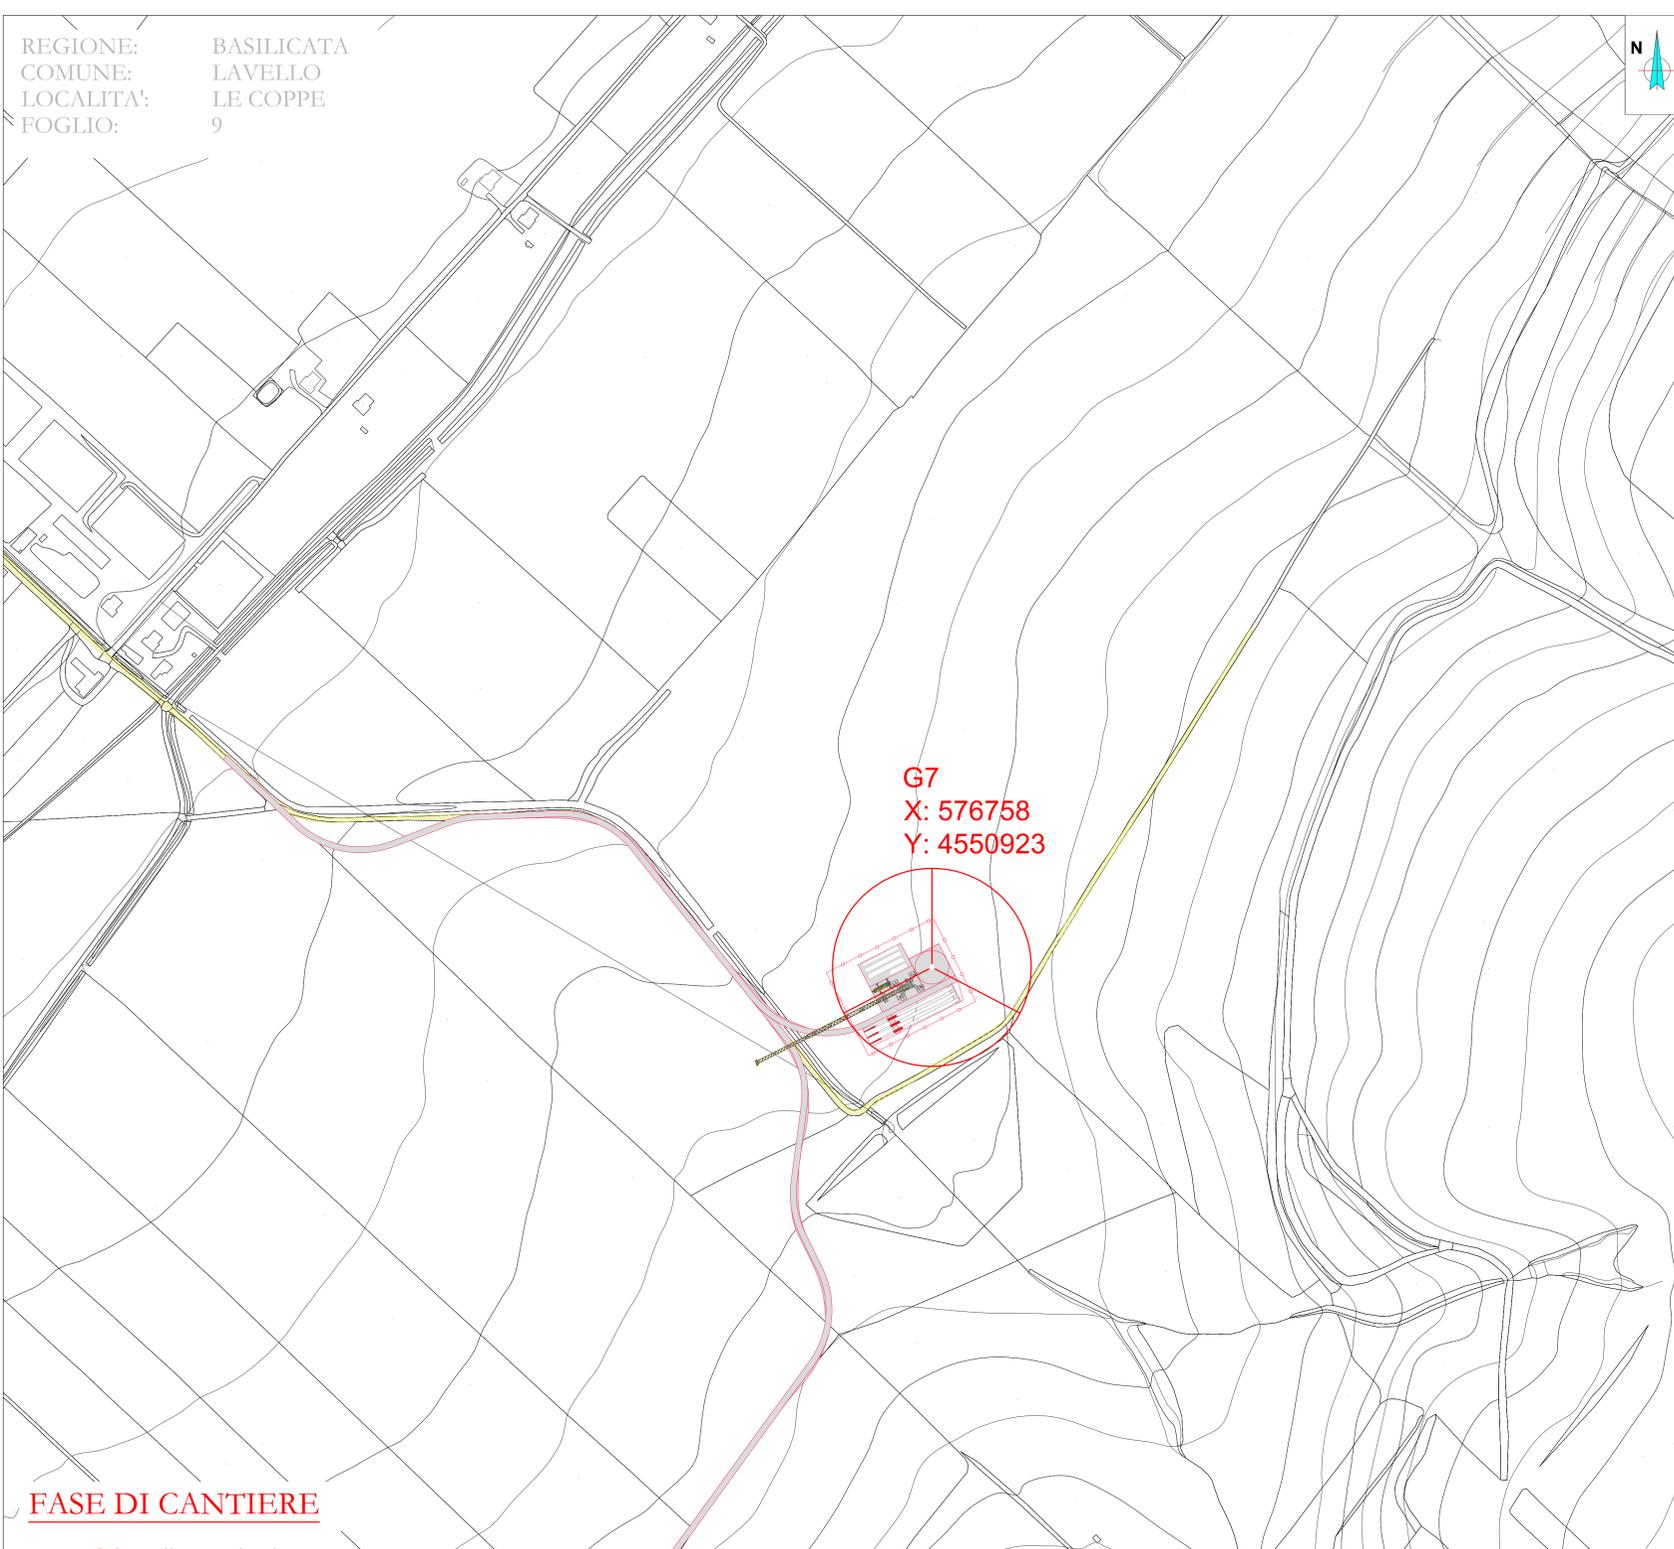

- LEGENDA**
-  Aerogeneratore
  -  Strade e piazzole Definitive (in Esercizio)
  -  Strade e piazzole di Cantiere (Temporanee)
  -  Area piazzola di Cantiere
  -  Strade brecciate/asfaltate

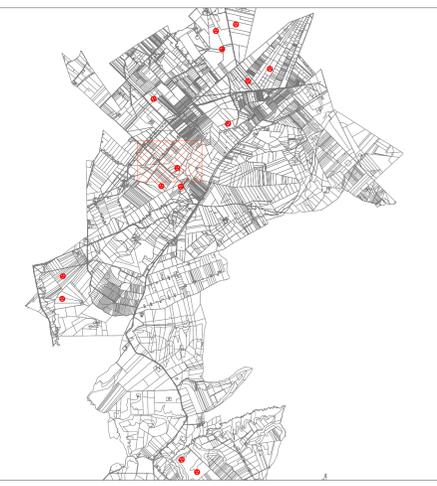

**AREN ELECTRIC POWER S.p.A.**

Sede legale e operativa: Via dell'Impero, 308 - 47522 Cesena (FC), Italia  
 Codice Fiscale, P. IVA: 05803880404

COMUNE DI CANOSA DI PUGLIA (BT), LAVELLO (PZ),  
 MONTEMILONE (PZ) e VENOSA (PZ)  
 LOCALITÀ "LOCONIA"

**PROGETTO PER LA REALIZZAZIONE DI  
 IMPIANTO EOLICO  
 "CANOSA"**

REDAZIONE / PROGETTISTA  
**Aren Electric Power Spa**  
 Società per Azioni con Unico Socio  
 Via dell'Impero 308 - 47522 Cesena (FC)  
 P.I. +39 0547 41245 - Fax +39 0547 41274  
 P.Iva 05803880404  
 Registro delle Imprese di Forlì Cesena R.E.A. 317046



TORRIONI/FORNA / PROGETTISTA:  
 Ing. Simone L'Elia  
 Ordine degli Ingegneri di Bari-Cesena  
 Matr. 2966

TITOLO E LAVORI: **Planimetria su CTR aerogeneratori G7**

GERENZA LAVORI: **CANDICA 00T0130500** FURMATO: **A1\*** SCALA: **1:2000** TIPO: **PROGETTO DEFINITIVO**

REV.	DESCRIZIONE	DATA	REDATTO	VERIFICATO	APPROVATO
00	Prima emissione	21/01/2022	D. Zampa	S. Ubi	S. Ubi
01					
02					
03					
04					

FILE: \\CANDICA\_00T01305\_00\_Planimetria su CTR.dwg  
 LA DIFFUSIONE E RIPRODUZIONE, ANCHE PARZIALE, DI QUESTA TAVOLA E' VIETATA A TERMINI DI LEGGE

**FASE DI CANTIERE**

**IMPIANTO IN ESERCIZIO**