




G14
 X: 576897
 Y: 4541713

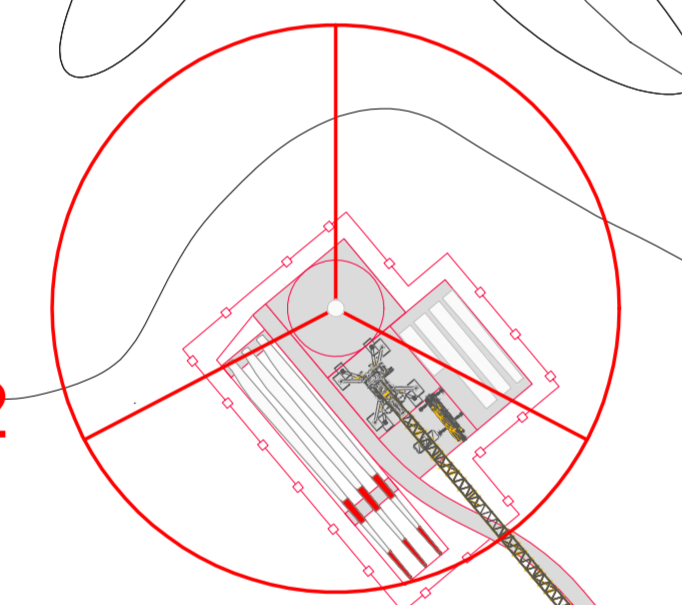

G11
 X: 577380
 Y: 4541322

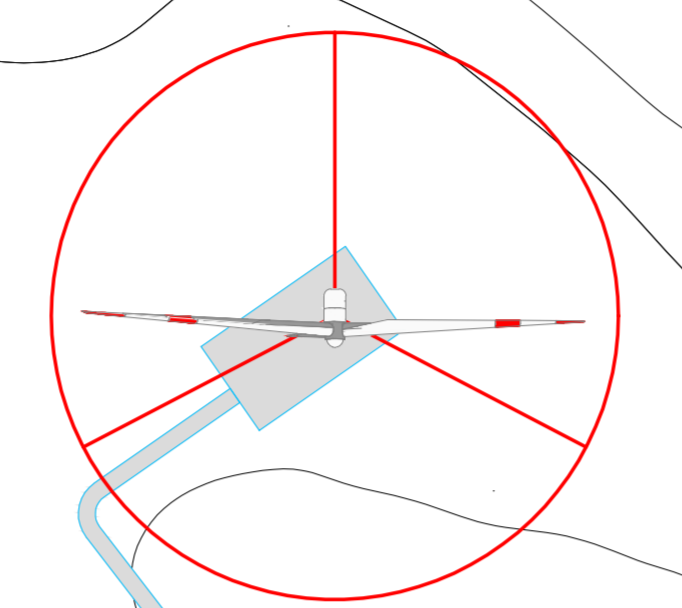

G14
 X: 576897
 Y: 4541713

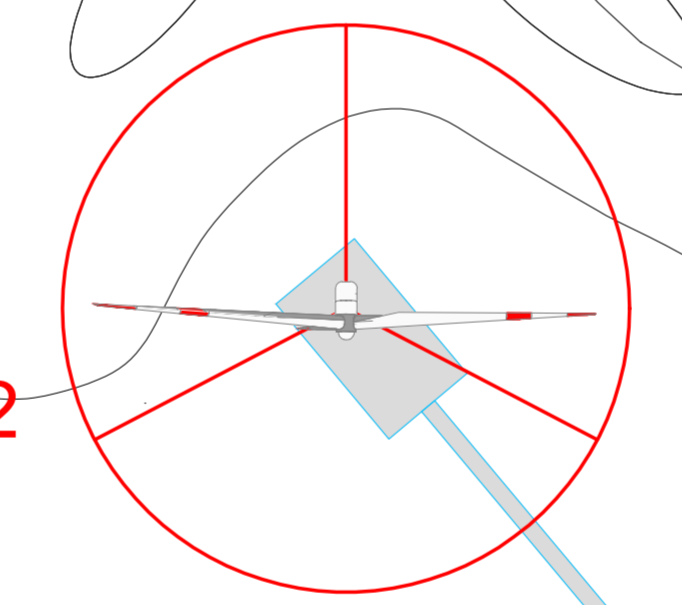

G11
 X: 577380
 Y: 4541322

- LEGENDA**
- Aerogeneratore
 - Strade e piazzole Definitive (in Esercizio)
 - Strade e piazzole di Cantiere (Temporanee)
 - Area piazzola di Cantiere
 - Strade brecciate/asfaltate



AREN ELECTRIC POWER S.p.A.

Sede legale e operativa: Via dell'Impero, 308 - 47522 Cesena (FC), Italia
 Codice Fiscale, P. IVA: 05803880404

COMUNE DI CANOSA DI PUGLIA (BT), LAVELLO (PZ),
 MONTEMILONE (PZ) e VENOSA (PZ)
 LOCALITÀ "LOCONIA"

**PROGETTO PER LA REALIZZAZIONE DI
 IMPIANTO EOLICO
 "CANOSA"**

REDAZIONE / PROGETTISTA
Aren Electric Power Spa
 Società per Azioni con Unico Socio
 Via dell'Impero 308 - 47522 Cesena (FC)
 P.I. n. 5916547415245 - Fax +39 0547 415274
 P.Iva 05803880404
 Registro delle Imprese di Forlì Cesena R.E.A. 317046



TORRIONI / PROGETTISTA
 Ing. Simone L'Elmi
 Ordine degli Ingegneri di Forlì Cesena
 Matr. 2966

TITOLO E LINGUAGGIO
Planimetria su CTR aerogeneratori G11 e G14

GENERE E NUMERO
CANDC/A 0 0 T 0 1 3 | 0 7 | 0 0

FORMA
A1*

SCALA
1:2000

TIPO
PROGETTO DEFINITIVO

REV.	DESCRIZIONE	DATA	REDATTO	VERIFICATO	APPROVATO
00	Prima emissione	25/01/2022	D. Zampa	S. Elmi	S. Elmi
01					
02					
03					
04					

FASE DI CANTIERE

IMPIANTO IN ESERCIZIO