

REGIONE: PUGLIA
COMUNE: CANOSA
LOCALITA': COPPE DI MALTEMPO
FOGLIO: 82 - 83


REGIONE: PUGLIA
COMUNE: CANOSA
LOCALITA': COPPE DI MALTEMPO
FOGLIO: 82 - 83

FASE DI CANTIERE

IMPIANTO IN ESERCIZIO

LEGENDA

- Aerogeneratore
- Strade e piazzole Definitive (in Esercizio)
- Strade e piazzole di Cantiere (Temporanee)
- Area piazzola di Cantiere
- Strade brecciate/asfaltate

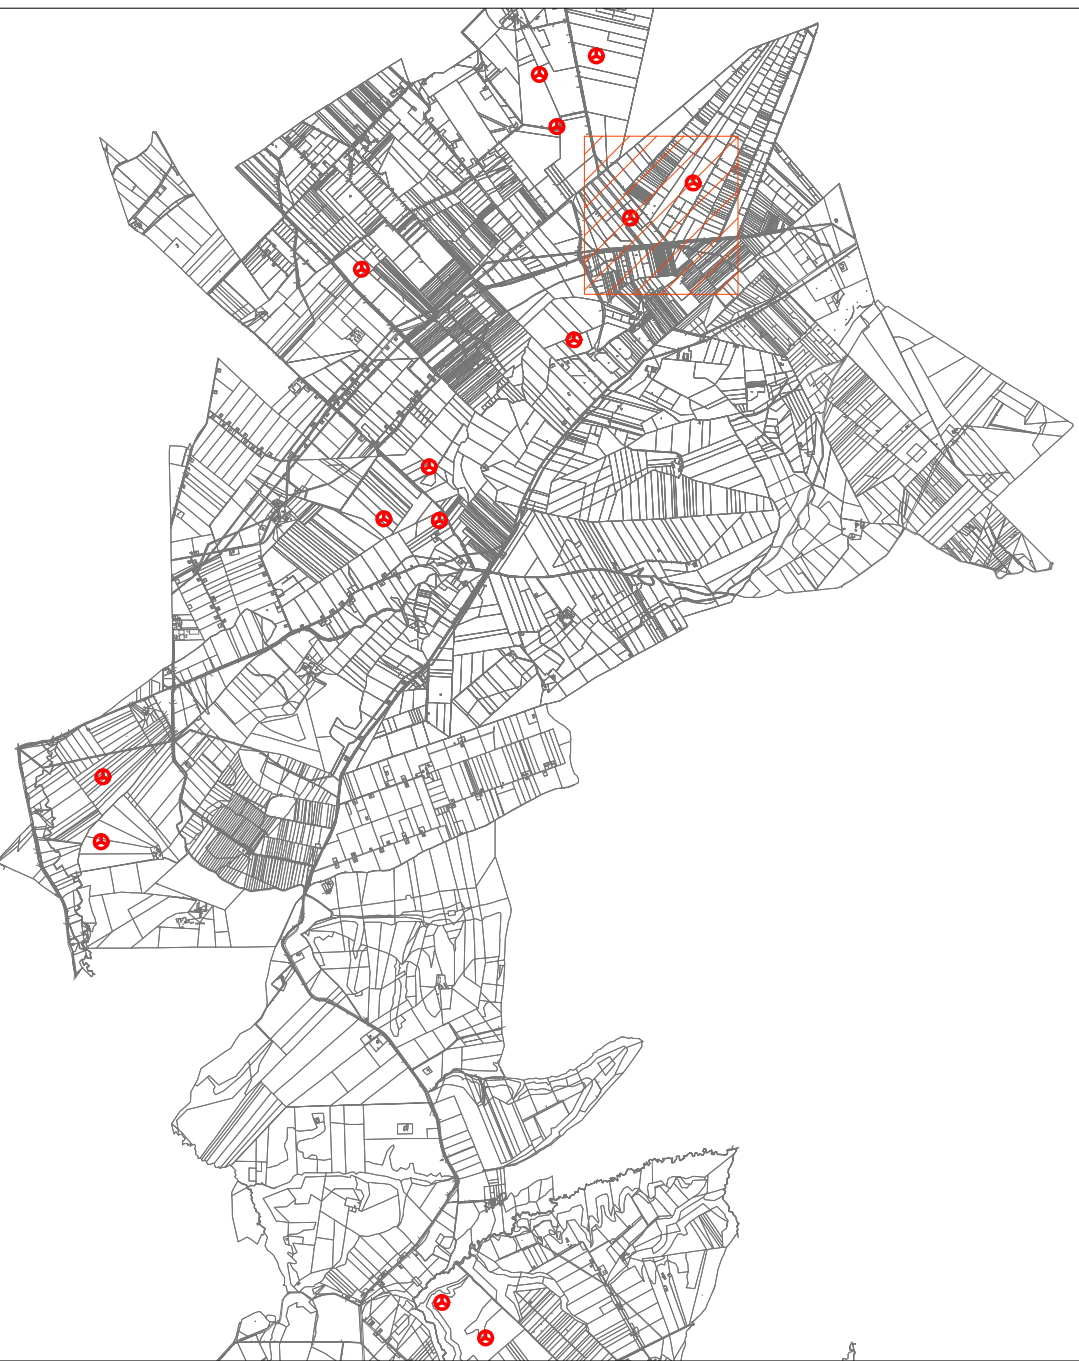

AREN ELECTRIC POWER S.p.A.

Sede legale e operativa: Via dell'Industria, 308 - 47522 Cesena (FC), Italia
Codice Fiscale, P.IVA: 03803880404

COMUNE DI CANOSA DI PUGLIA (BT), LAVELLO (PZ),
MONTEMILONE (PZ) e VENOSA (PZ)
LOCALITÀ "LOCONIA"

PROGETTO PER LA REALIZZAZIONE DI
IMPIANTO EOLICO
"CANOSA"

REDAZIONE / PROGETTISTA
Aren Electric Power Spa
Società per Azioni con Unico Socio
Via dell'Industria 308 - 47522 Cesena (FC)
Ph. +39 0547 415245 - Fax +39 0547 415274
P.Iva 03803880404
Registro delle Imprese di Forlì Cesena R.E.A. 317048



TORINO / LAVORISTA
Ing. Samuele Ubbi
Ordine degli Ingegneri di Forlì Cesena
Matr. 2866

TITOLO / LAVORISTA
Planimetria su CTR aerogeneratori G12 e G13

CODICE ALBERGO: CANDO A 0 0 T 0 1 3 0 8 0 0
FORMATO: A1*
SCALA: 1:2000
FASE: PROGETTO DEFINITIVO

REV.	DESCRIZIONE	DATA	REDATTO	VERIFICATO	APPROVATO
00	Prima creazione	21/06/2022	D. Zampa	S. Ubbi	S. Ubbi
01					
02					
03					
04					

FILE: C:\CANDC_A00T013X_00_Planimetria su CTR.dwg
LA DIFFUSIONE E RIPRODUZIONE, ANCHE PARZIALE, DI QUESTA TAVOLA E' VIETATA A TERMINI DI LEGGE