



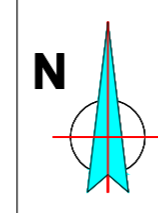

REGIONE: PUGLIA
 COMUNE: CANOSA DI PUGLIA
 LOCALITA': POSTAPIANA
 FOGLIO: 82

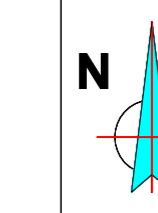


REGIONE: PUGLIA
 COMUNE: CANOSA DI PUGLIA
 LOCALITA': POSTAPIANA
 FOGLIO: 82




LEGENDA


-  Aerogeneratore
-  Strade e piazzole Definitive (in Esercizio)

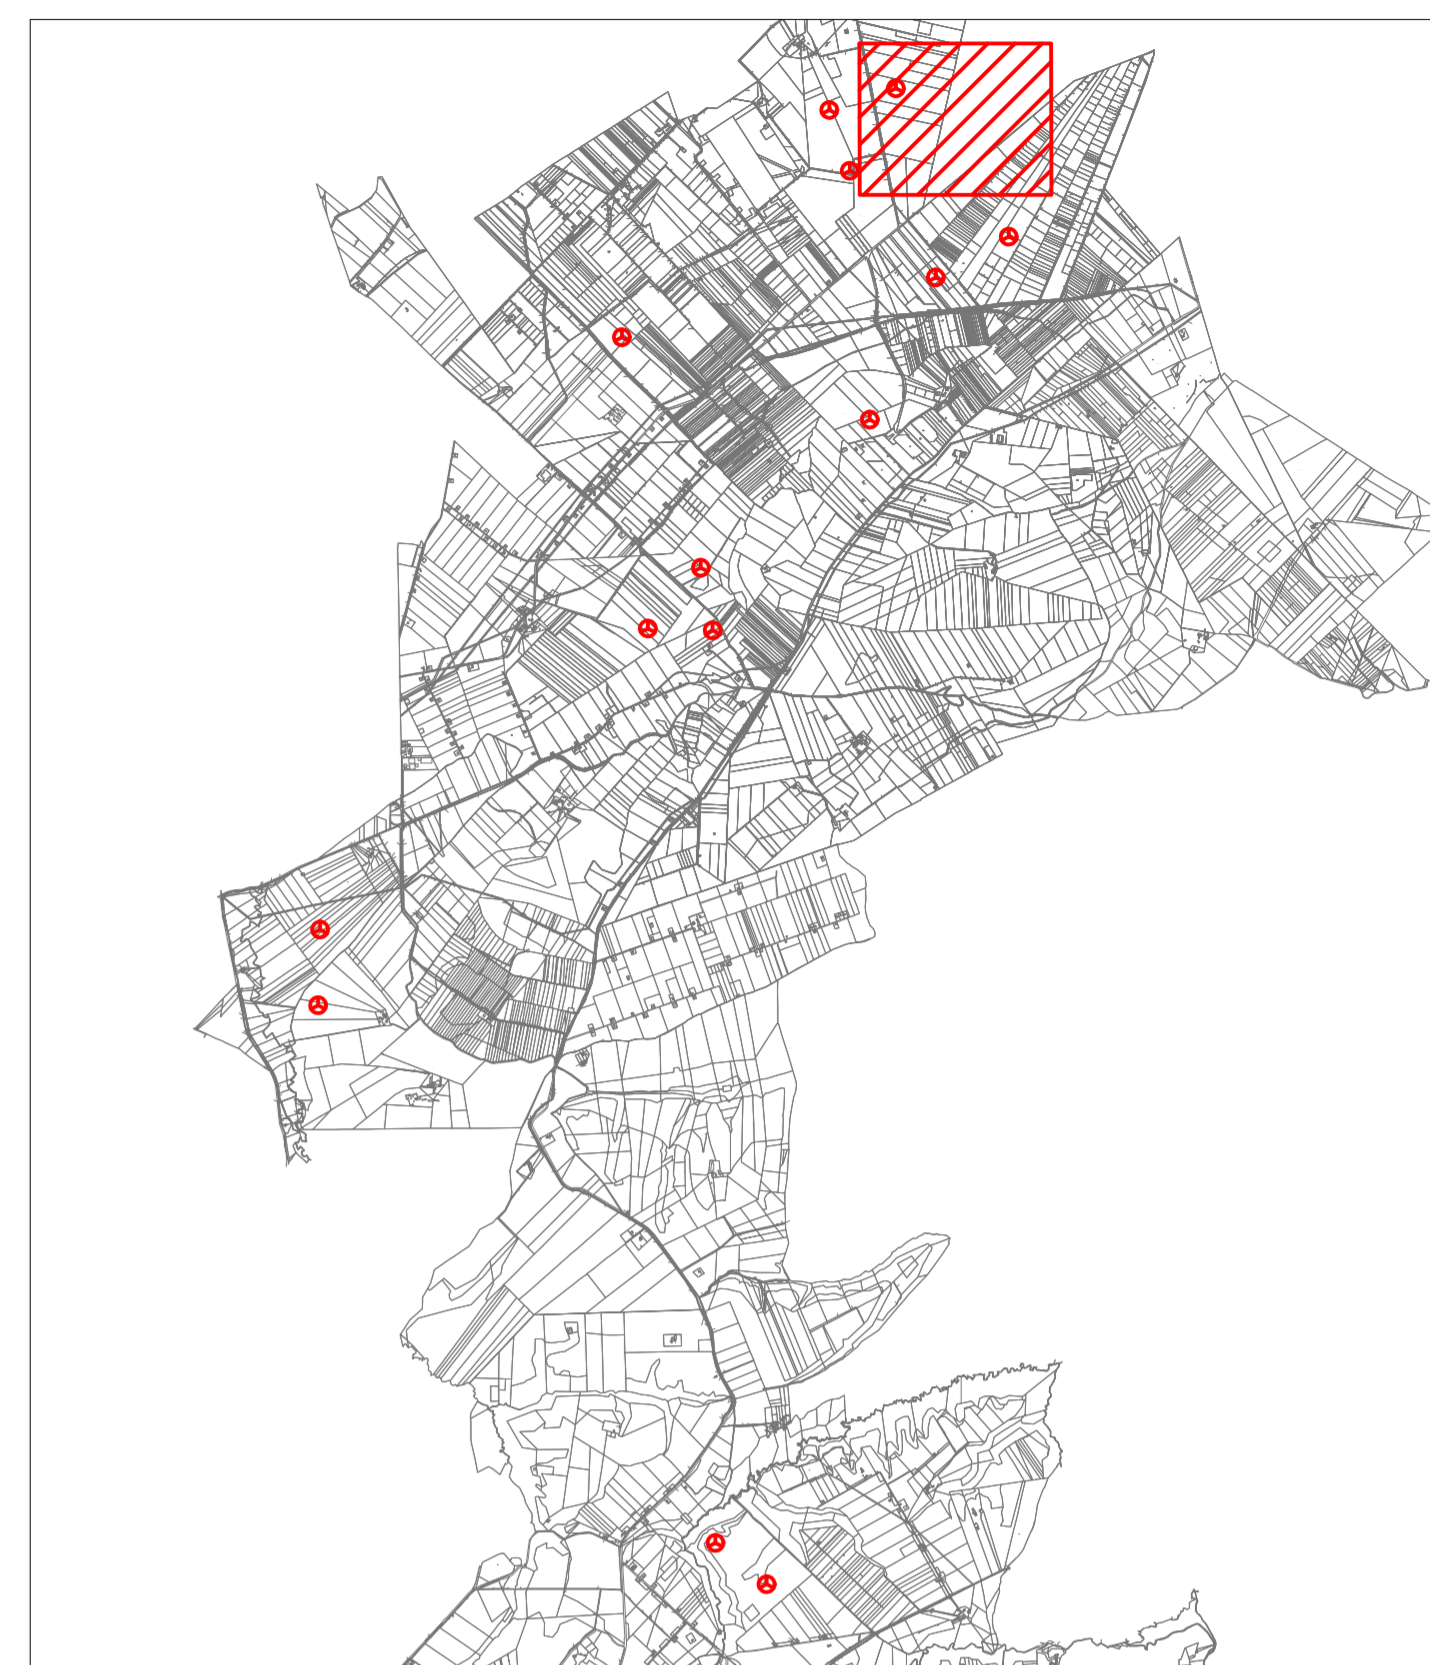

G2
X: 578600
Y: 4555452

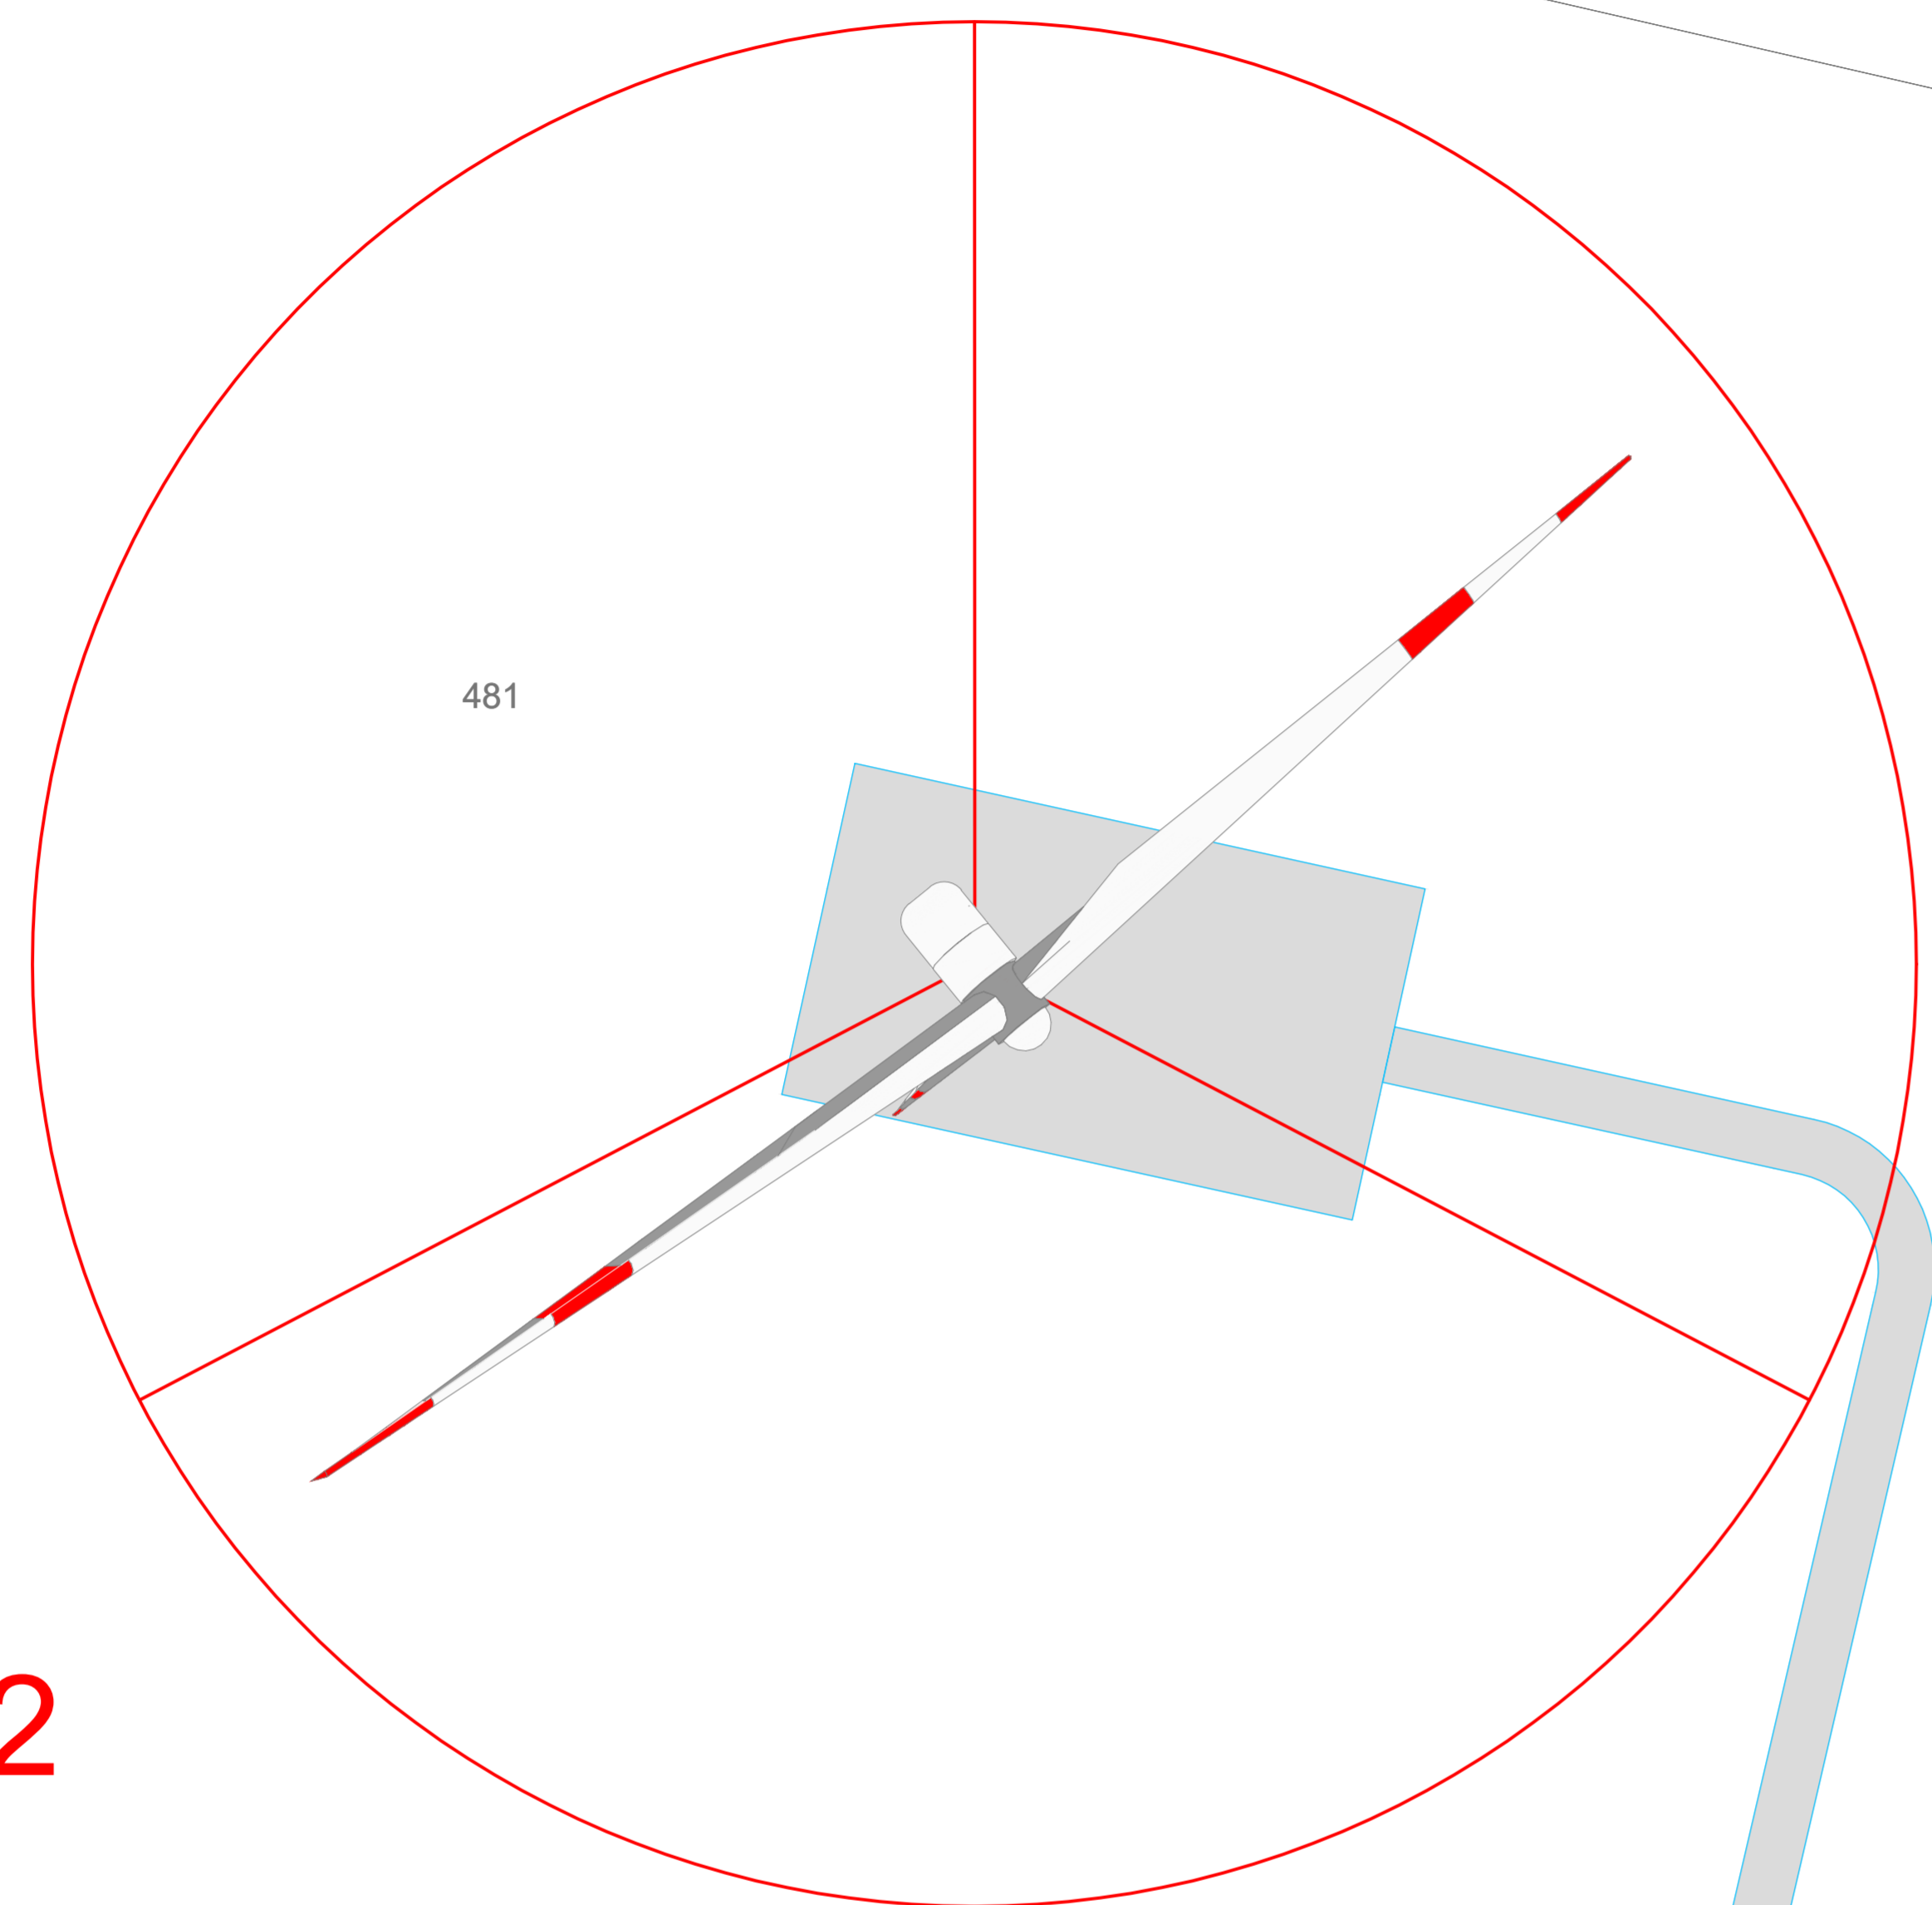

G2
X: 578600
Y: 4555452

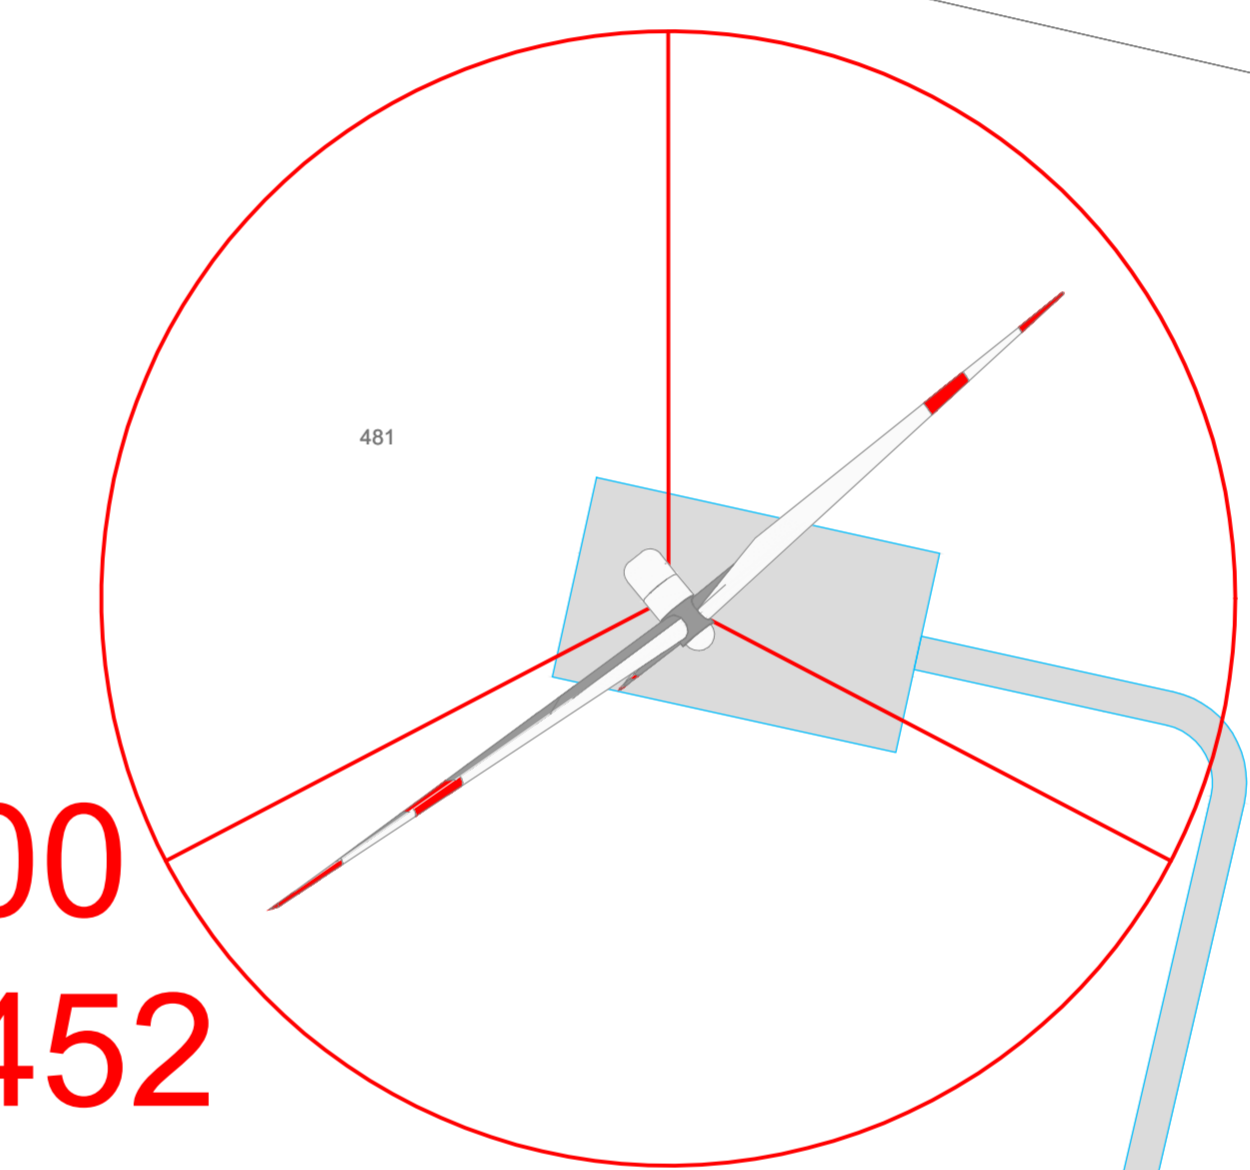

AREN ELECTRIC POWER S.p.A.

Sede legale e operativa: Via dell'Impero, 308 - 47522 Cesena (FC), Italia
 Codice Fiscale, P. IVA: 05803880404

COMUNE DI CANOSA DI PUGLIA (BT), LAVELLO,
 MONTEMILONE, VENOSA (PZ)
 LOCALITÀ "LOCONIA"

PROGETTO PER LA REALIZZAZIONE DI
IMPIANTO EOLICO
"CANOSA"

REDAZIONE / PROGETTISTA

Aren Electric Power Spa
 Società per Azioni con Unico Socio
 Via dell'Impero 308 - 47522 Cesena (FC)
 P.I. +39 0547 415245 - Fax +39 0547 415274
 P.Iva 05803880404
 Registro delle Imprese di Forlì Cesena R.E.A. 317048



TORRIONI/FIRMA / PROGETTISTA

Ing. Simone Ubbi
 Ordine degli Ingegneri di Forlì Cesena
 Matr. 2966

TITOLO E LINGUA

Planimetria su catastale area G2

ESERCIZIO NUMERICO

CANDC/A 0 2 T 0 1 4 | 0 2 | 0 0

FORMA

A1*

SCALA

1:500
1:1000

TIPO

PROGETTO DEFINITIVO

REV.	DESCRIZIONE	DATA	REDATTO	VERIFICATO	APPROVATO
00	Prima emissione	25/06/2022	D. Zampa	S. Ubbi	S. Ubbi
01					
02					
03					
04					

FILE: CANDC_AXXT014XX_00_Planimetria su catastale.dwg
 LA DIFFUSIONE E RIPRODUZIONE, ANCHE PARZIALE, DI QUESTA TAVOLA E' VIETATA A TERMINI DI LEGGE