



REGIONE:
COMUNE:
LOCALITA':
FOGLIO:

PUGLIA
CANOSA DI PUGLIA
POSTAPIANA
82

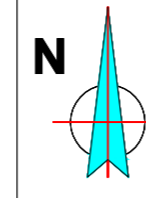

REGIONE:
COMUNE:
LOCALITA':
FOGLIO:

PUGLIA
CANOSA DI PUGLIA
POSTAPIANA
82

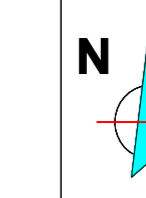


LEGENDA




Aerogeneratore




Strade e piazzole Definitive (in Esercizio)

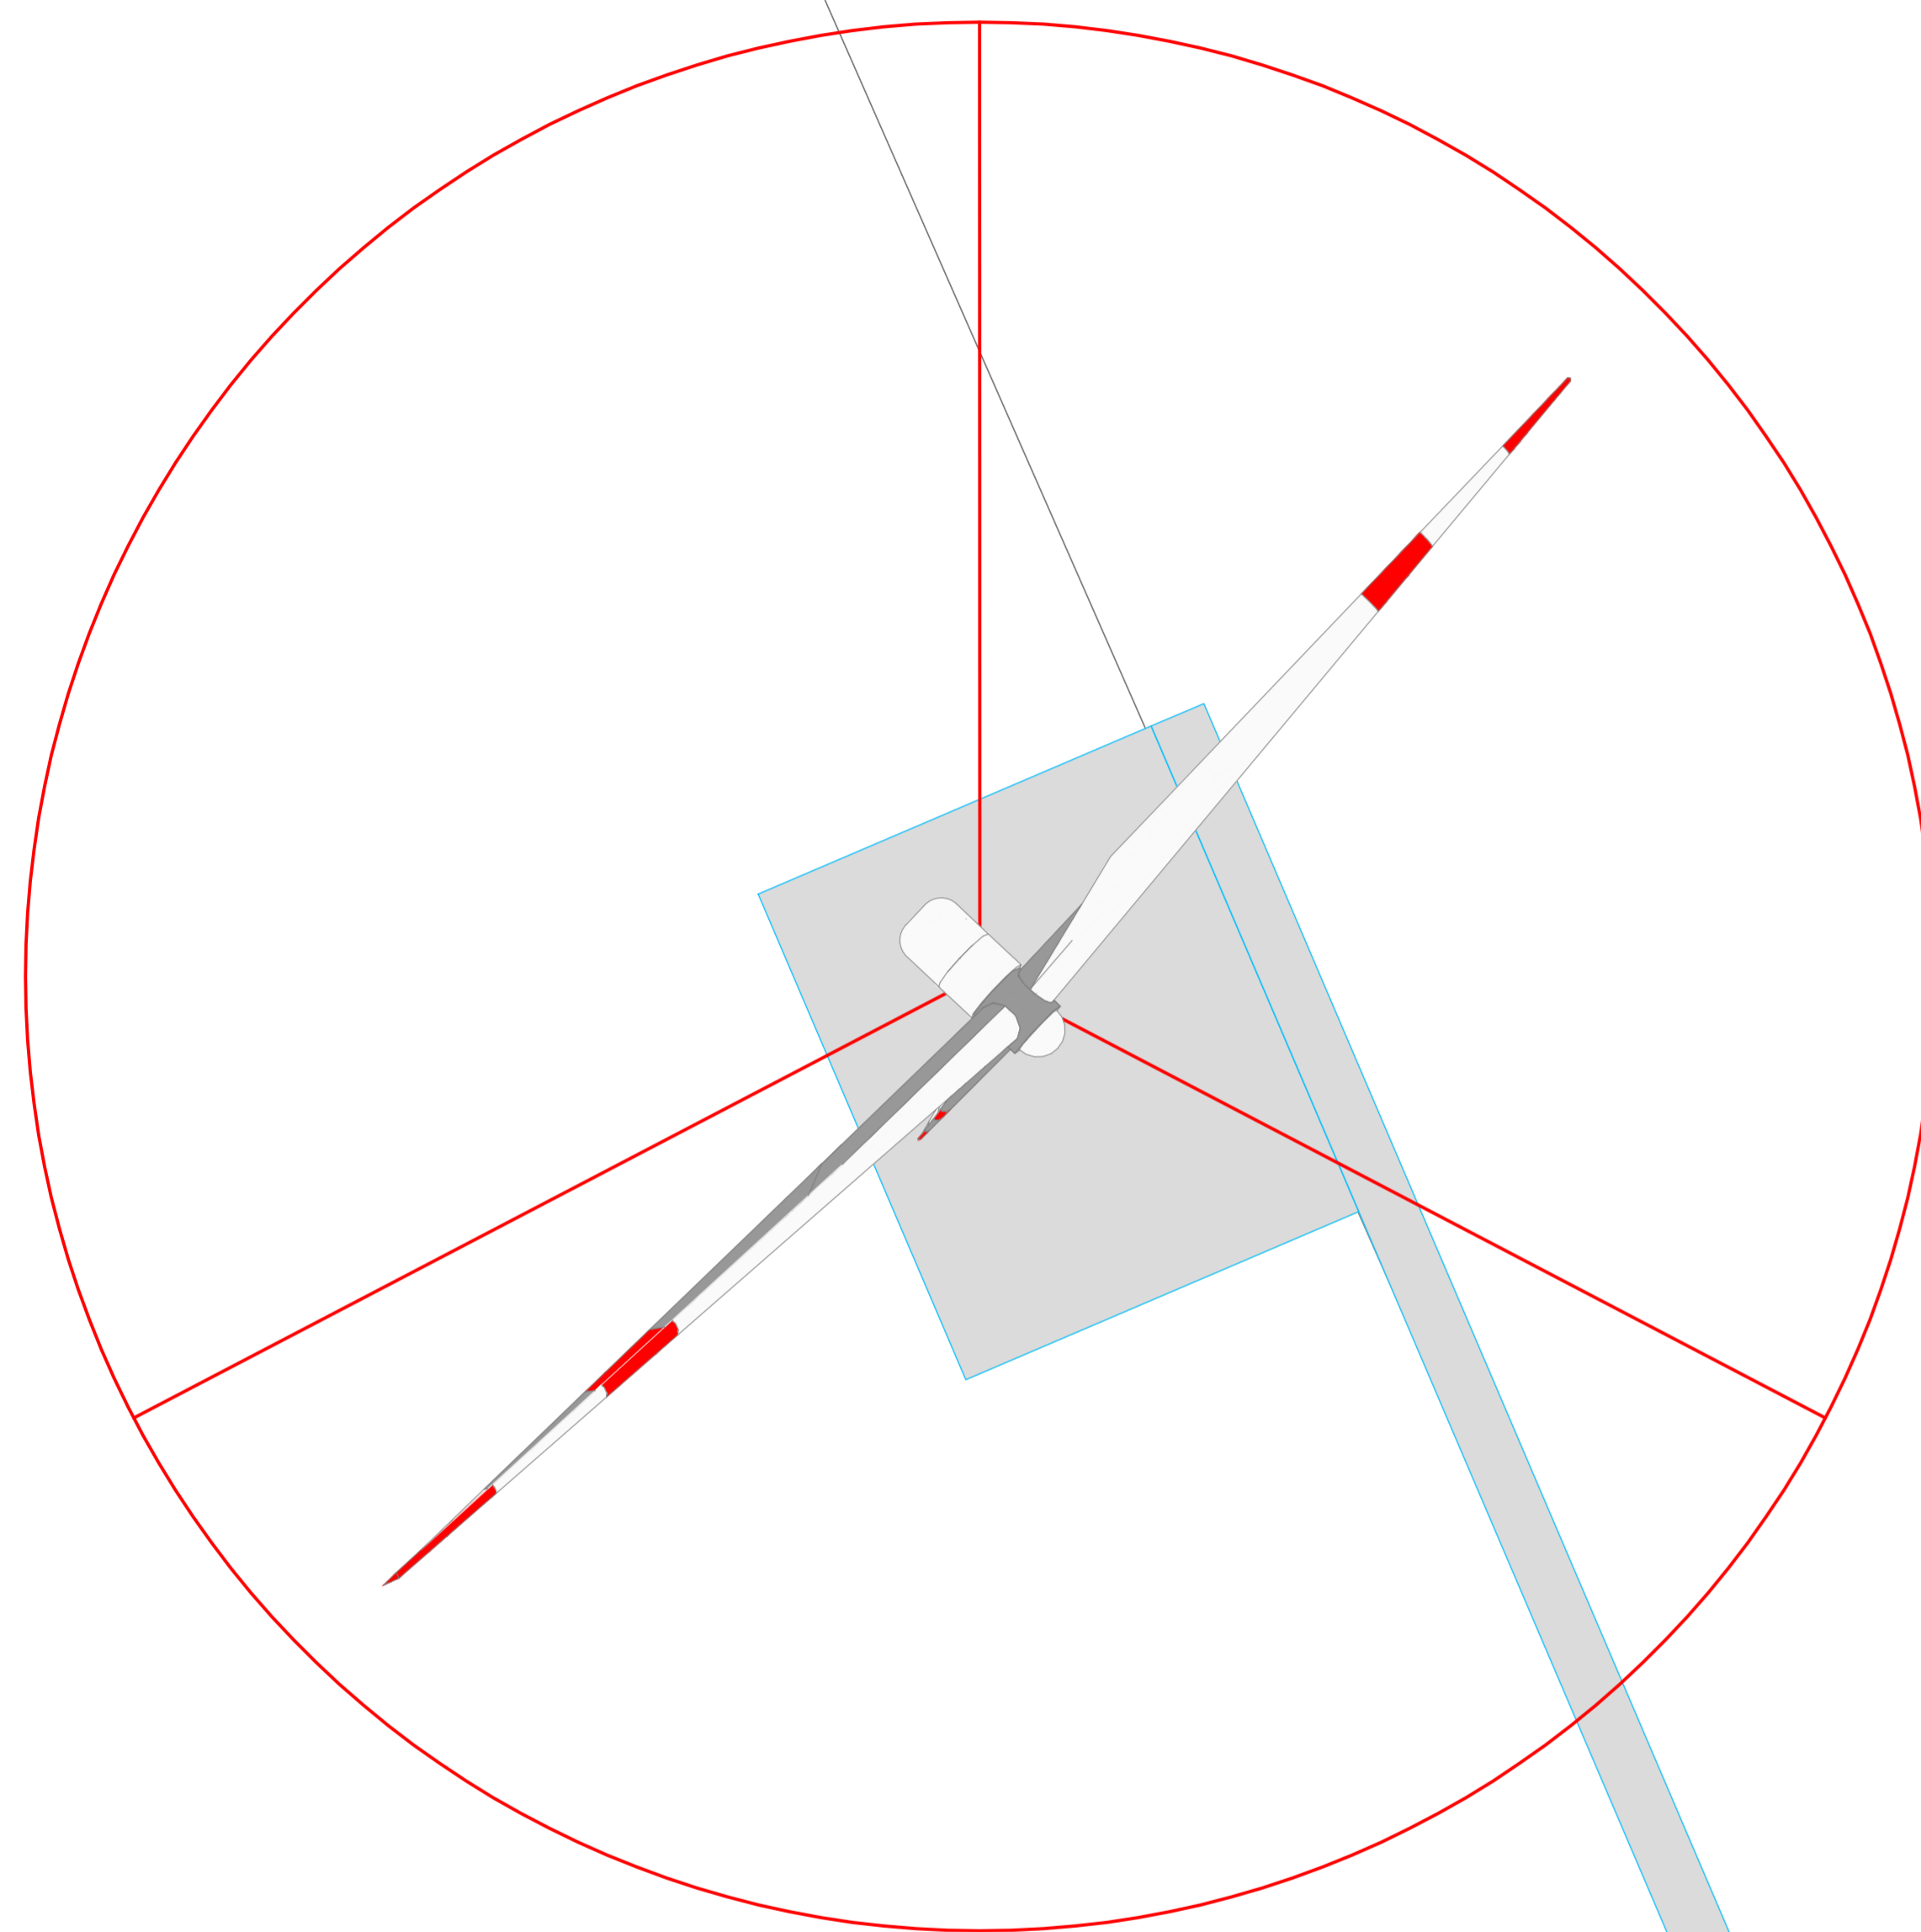

G3
X: 577972
Y: 4555247

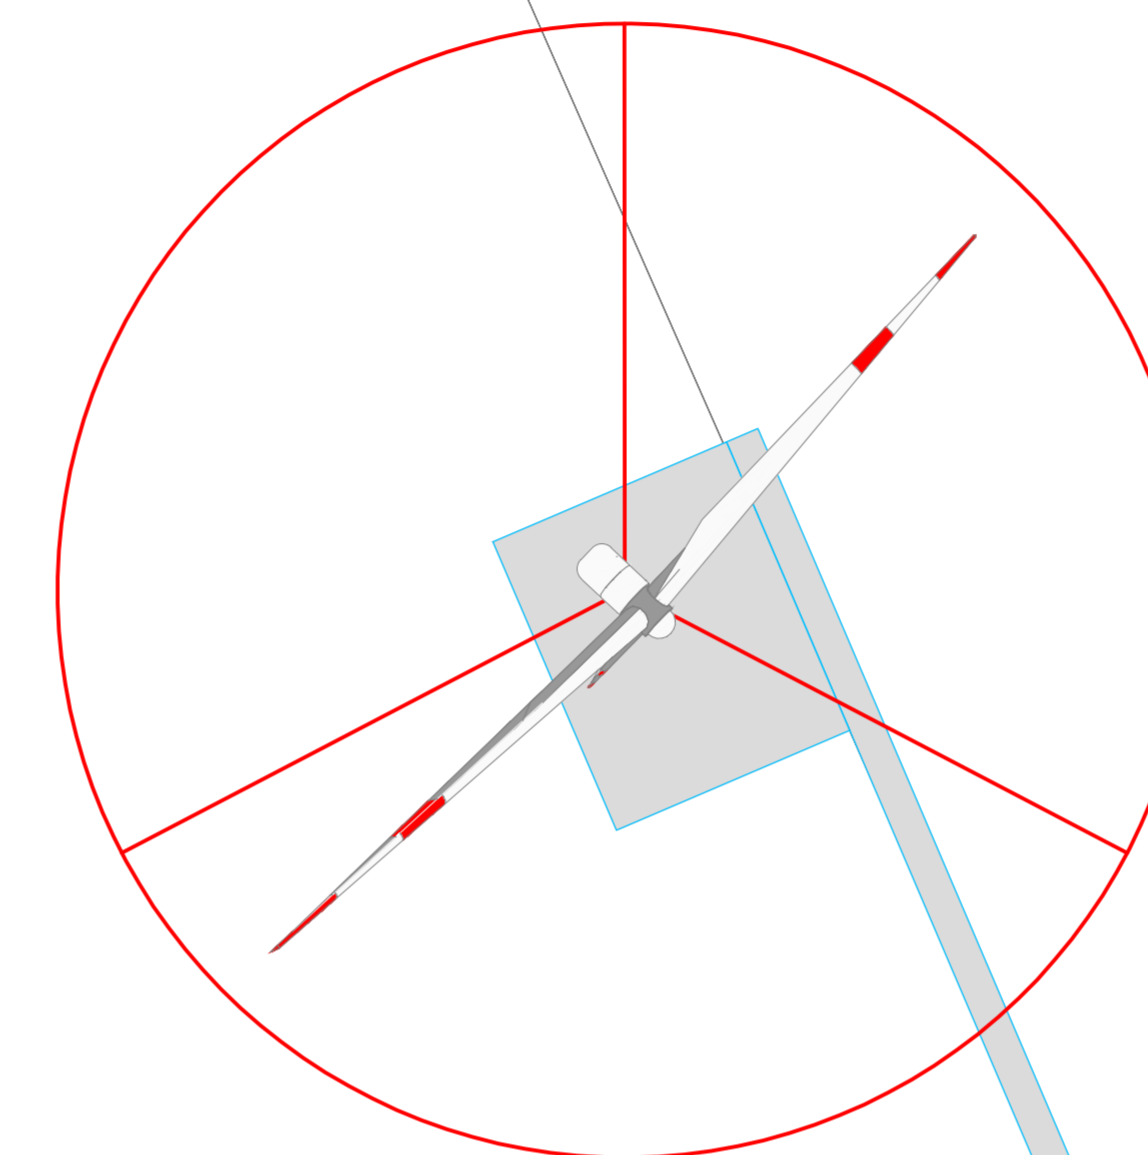

G3
X: 577972
Y: 4555247

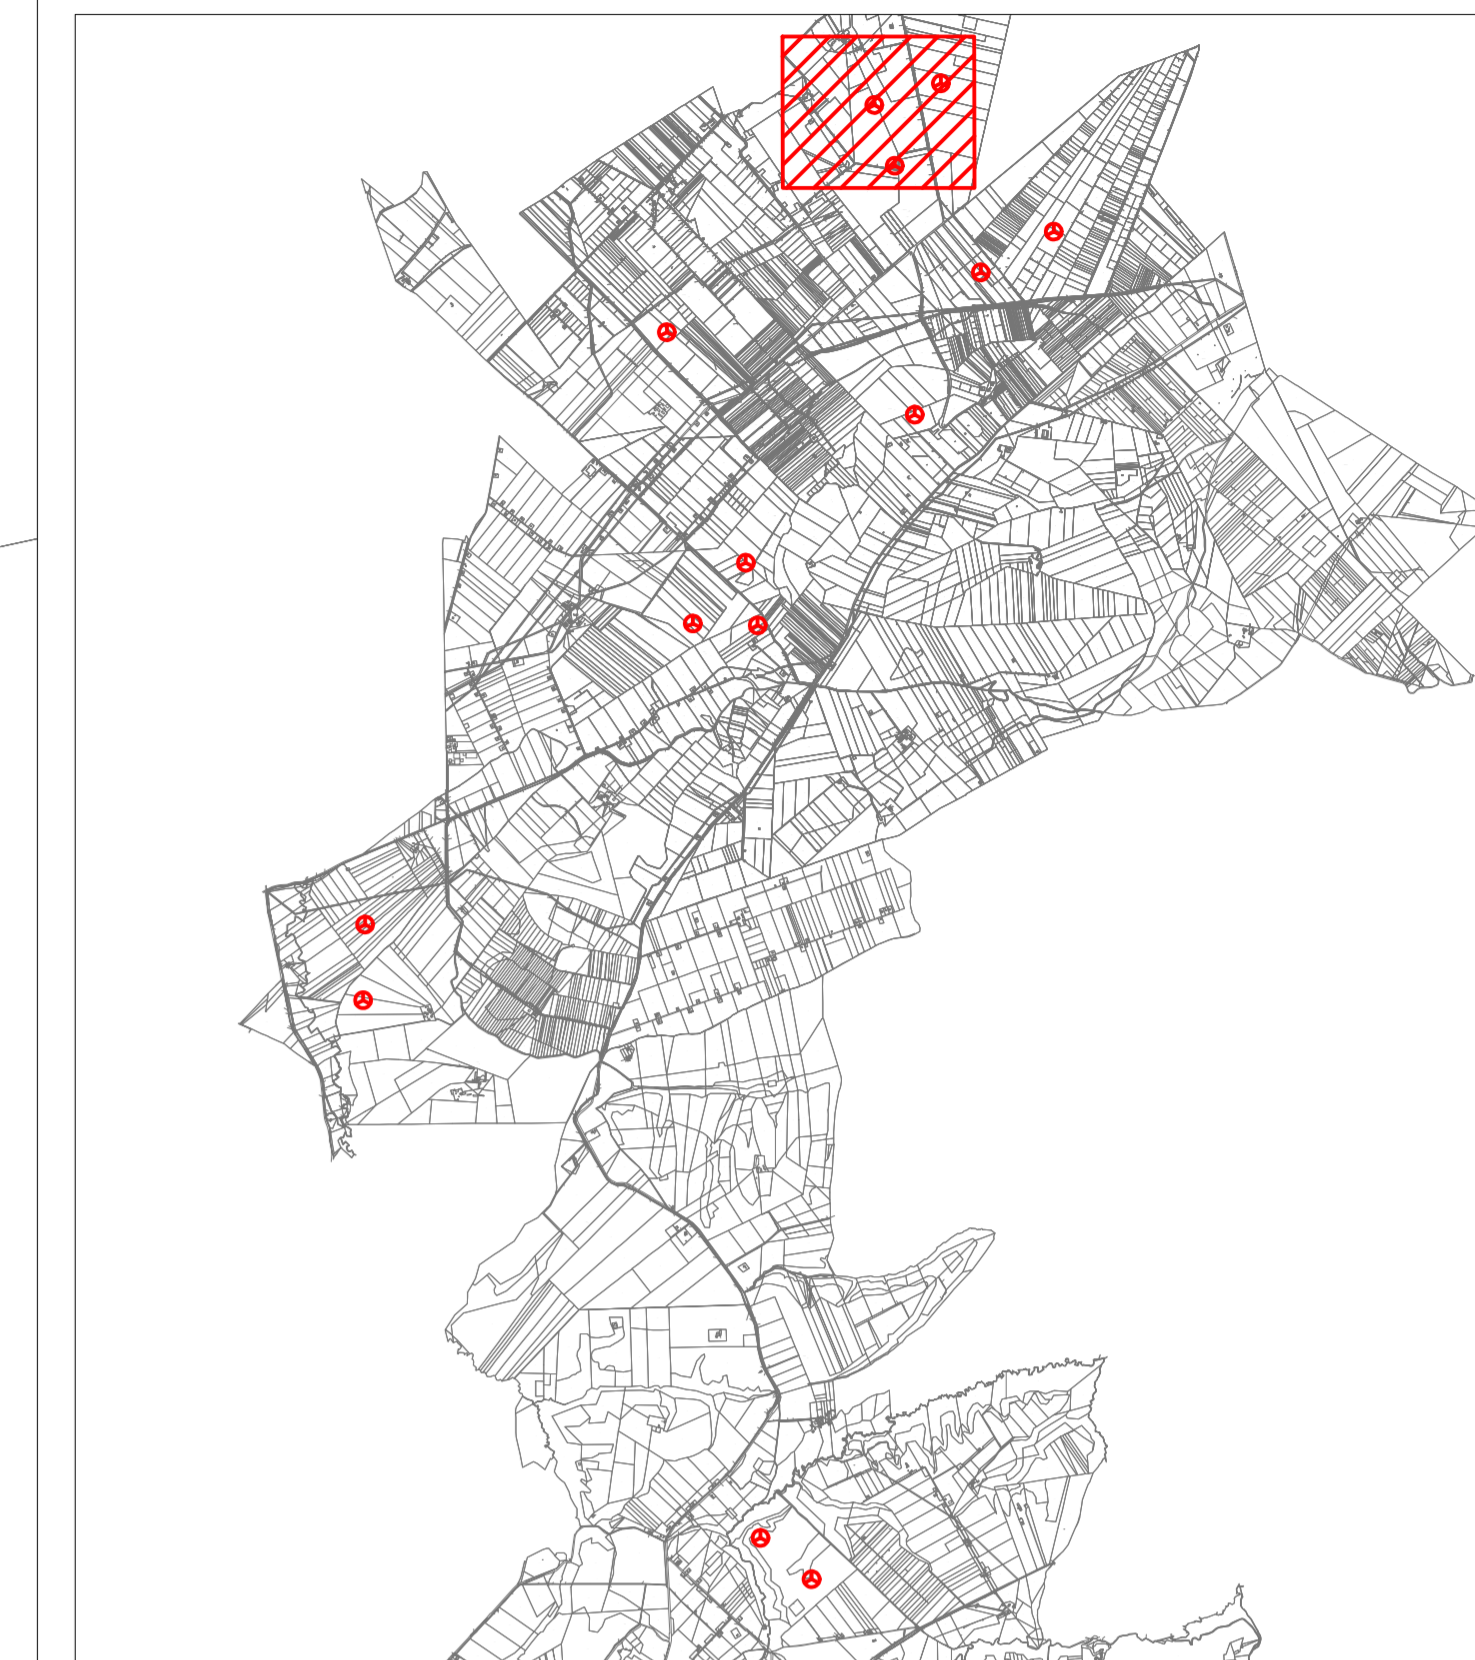

AREN ELECTRIC POWER S.p.A.

Sede legale e operativa: Via dell'Impero, 208 - 47522 Cesena (FC), Italia
Codice Fiscale, P. IVA: 05803880404

COMUNE DI CANOSA DI PUGLIA (BT), LAVELLO,
MONTEMILONE, VENOSA (PZ)
LOCALITÀ "LOCONIA"

PROGETTO PER LA REALIZZAZIONE DI
IMPIANTO EOLICO
"CANOSA"

REDAZIONE / PROGETTISTA

Aren Electric Power Spa
Società per Azioni con Unico Socio
Via dell'Impero 208 - 47522 Cesena (FC)
P.I. +39 0547 415245 - Fax +39 0547 415274
P.Iva 05803880404
Registro delle Imprese di Forlì Cesena R.E.A. 317048



TORRIONE / PROGETTISTA

Ing. Simone Ubbi
Ordine degli Ingegneri di Forlì Cesena
Min. 2866

TITOLO E LINGUA

Planimetria su catastale area G3

ESERCIZIO / NUMERO

CANDC/A 0 3 T0 1 4 | 0 3 | 0 0

FORMA

A1*

SCALA

1:500
1:1000

TIPO

PROGETTO DEFINITIVO

REV.	DESCRIZIONE	DATA	REDATTO	VERIFICATO	APPROVATO
00	Prima emissione	25/01/2012	D. Zampa	S. Ubbi	S. Ubbi
01					
02					
03					
04					

FILE: CANDC_AXXT01AXX_00_Planimetria su catastale.dwg

LA DIFFUSIONE E RIPRODUZIONE, ANCHE PARZIALE, DI QUESTA TAVOLA E' VIETATA A TERMINI DI LEGGE