




REGIONE: PUGLIA
 COMUNE: CANOSA DI PUGLIA
 LOCALITA': POSTAPIANA
 FOGLIO: 82

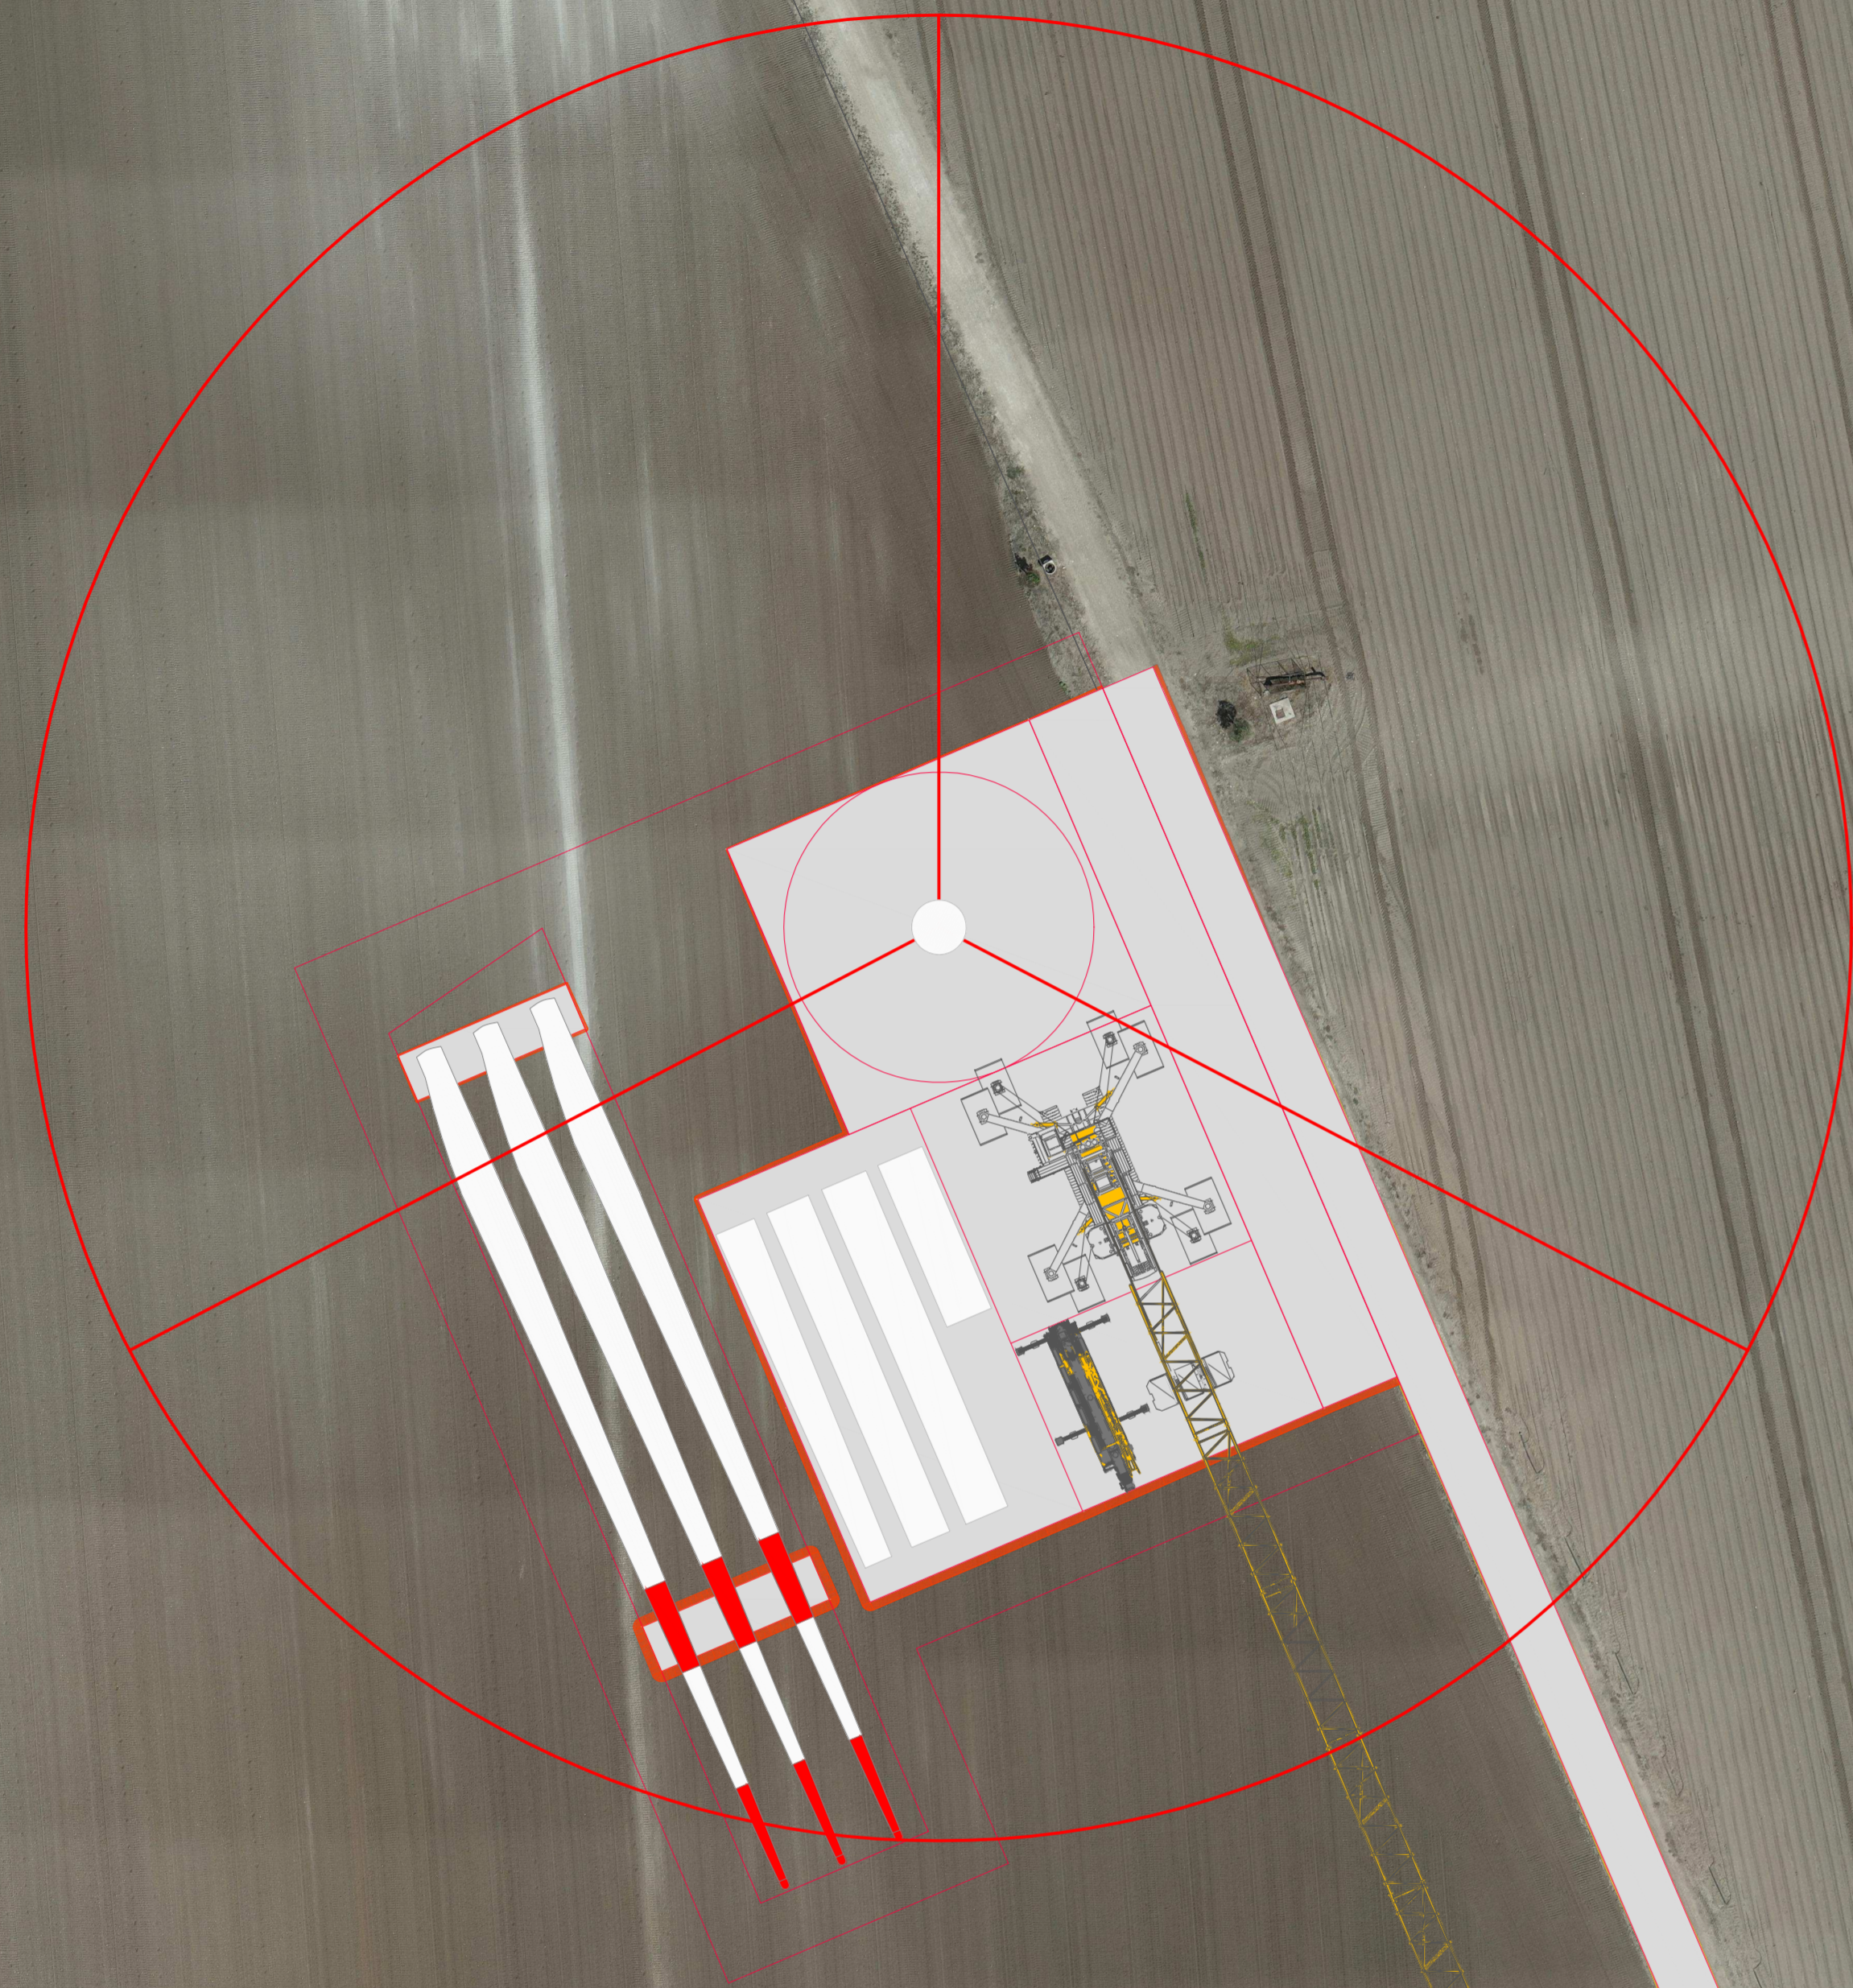

G3
X: 577972
Y: 4555247

FASE DI CANTIERE

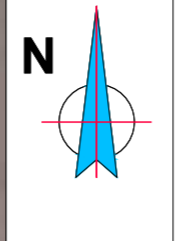

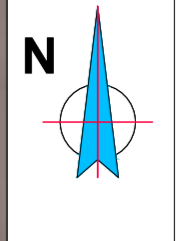



REGIONE: PUGLIA
 COMUNE: CANOSA DI PUGLIA
 LOCALITA': POSTAPIANA
 FOGLIO: 82



G3
X: 577972
Y: 4555247

IMPIANTO IN ESERCIZIO

LEGENDA

-  Aerogeneratore
-  Rinterri
-  Sterri
-  Strade e piazzole Definitive (in Esercizio)
-  Strade e piazzole di Cantiere (Temporary)
-  Area piazzola di Cantiere



AREN ELECTRIC POWER S.p.A.

Sede legale e operativa: Via dell'Industria, 208 - 47522 Cesena (FC), Italia
 Codice Fiscale, P. IVA: 03803880404

COMUNE DI CANOSA DI PUGLIA (BT), LAVELLO,
 MONTEMILONE, VENOSA (PZ)
 LOCALITÀ "LOCONIA"

PROGETTO PER LA REALIZZAZIONE DI
IMPIANTO EOLICO
"CANOSA"

REDAZIONE / PROGETTISTA

Aren Electric Power Spa
 Società per Azioni con Unico Socio
 Via dell'Industria 208 - 47522 Cesena (FC)
 P.I. +39 0547 41245 - Fax +39 0547 41274
 P.Iva 03803880404
 Registro delle Imprese di Forlì Cesena R.E.A. 317046



TORRIONE / PROGETTISTA

Ing. Simone Ubbi
 Ordine degli Ingegneri di Forlì Cesena
 Matr. 2966

TITOLO E LINGUA

Planimetria su ortofoto area G3

GENERE E LINGUA

CANDC/A 03/T015/03/00

FORMATO

A1*

SCALA

1:500
1:1000

TITOLO

PROGETTO DEFINITIVO

REV.	DESCRIZIONE	DATA	REDATTO	VERIFICATO	APPROVATO
00	Prima edizione	25/01/2012	D. Zampa	V. Makhomu	S. Ubbi
01					
02					
03					
04					

FILE: CANDC_A03T015X_00_Planimetria su ortofoto.dwg
 LA DIFFUSIONE E RIPRODUZIONE, ANCHE PARZIALE, DI QUESTA TAVOLA E' VIETATA A TERMINI DI LEGGE