




REGIONE: PUGLIA
 COMUNE: CANOSA DI PUGLIA
 LOCALITA': POSTAPIANA-COPPE
 FOGLIO: 86

REGIONE: PUGLIA
 COMUNE: CANOSA DI PUGLIA
 LOCALITA': POSTAPIANA-COPPE
 FOGLIO: 86

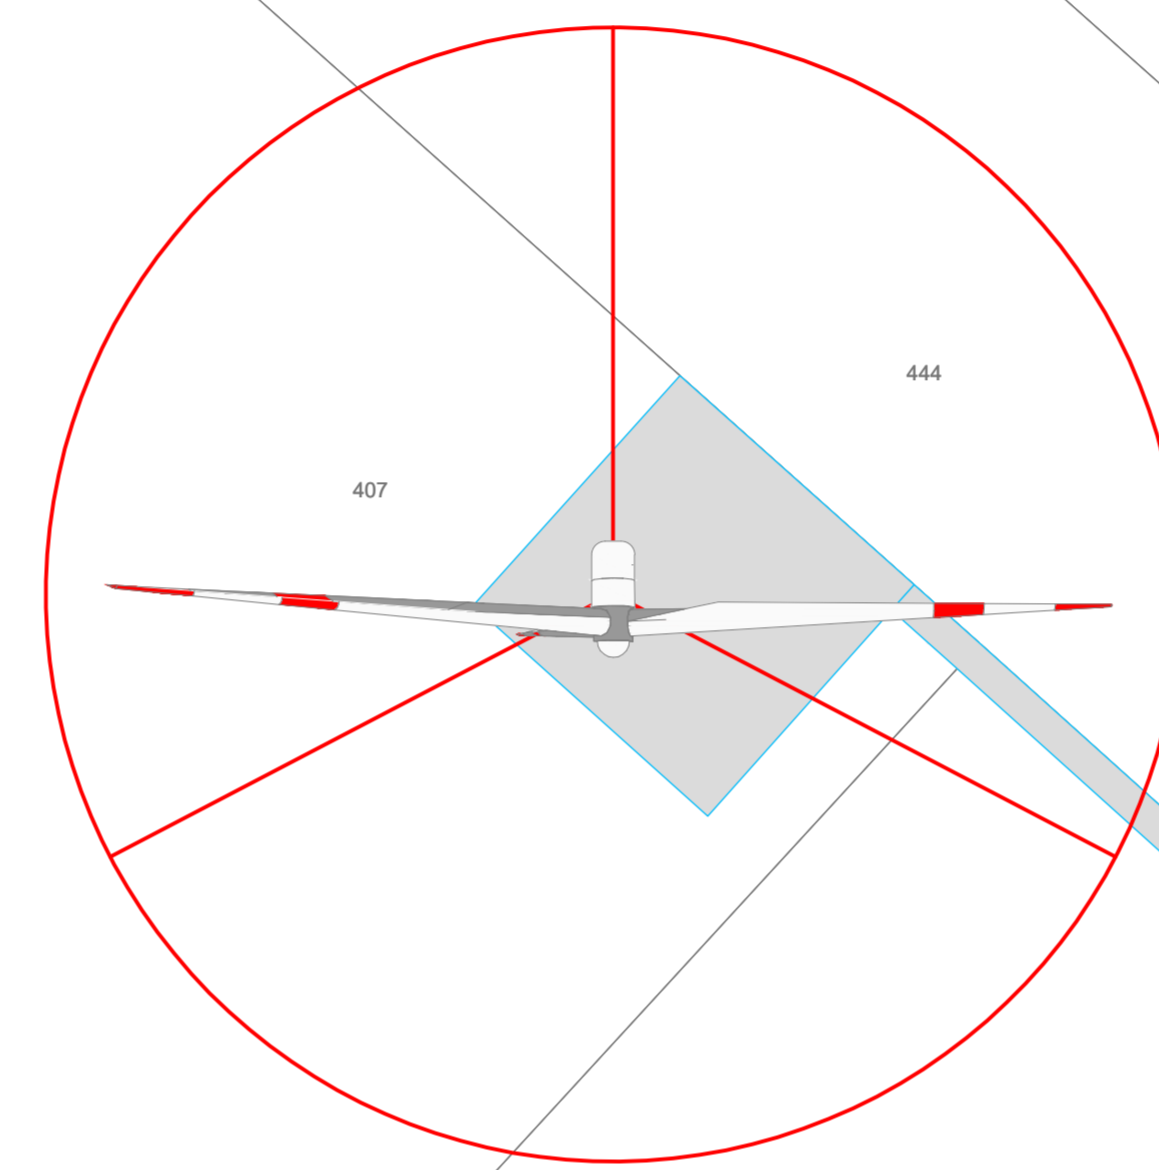

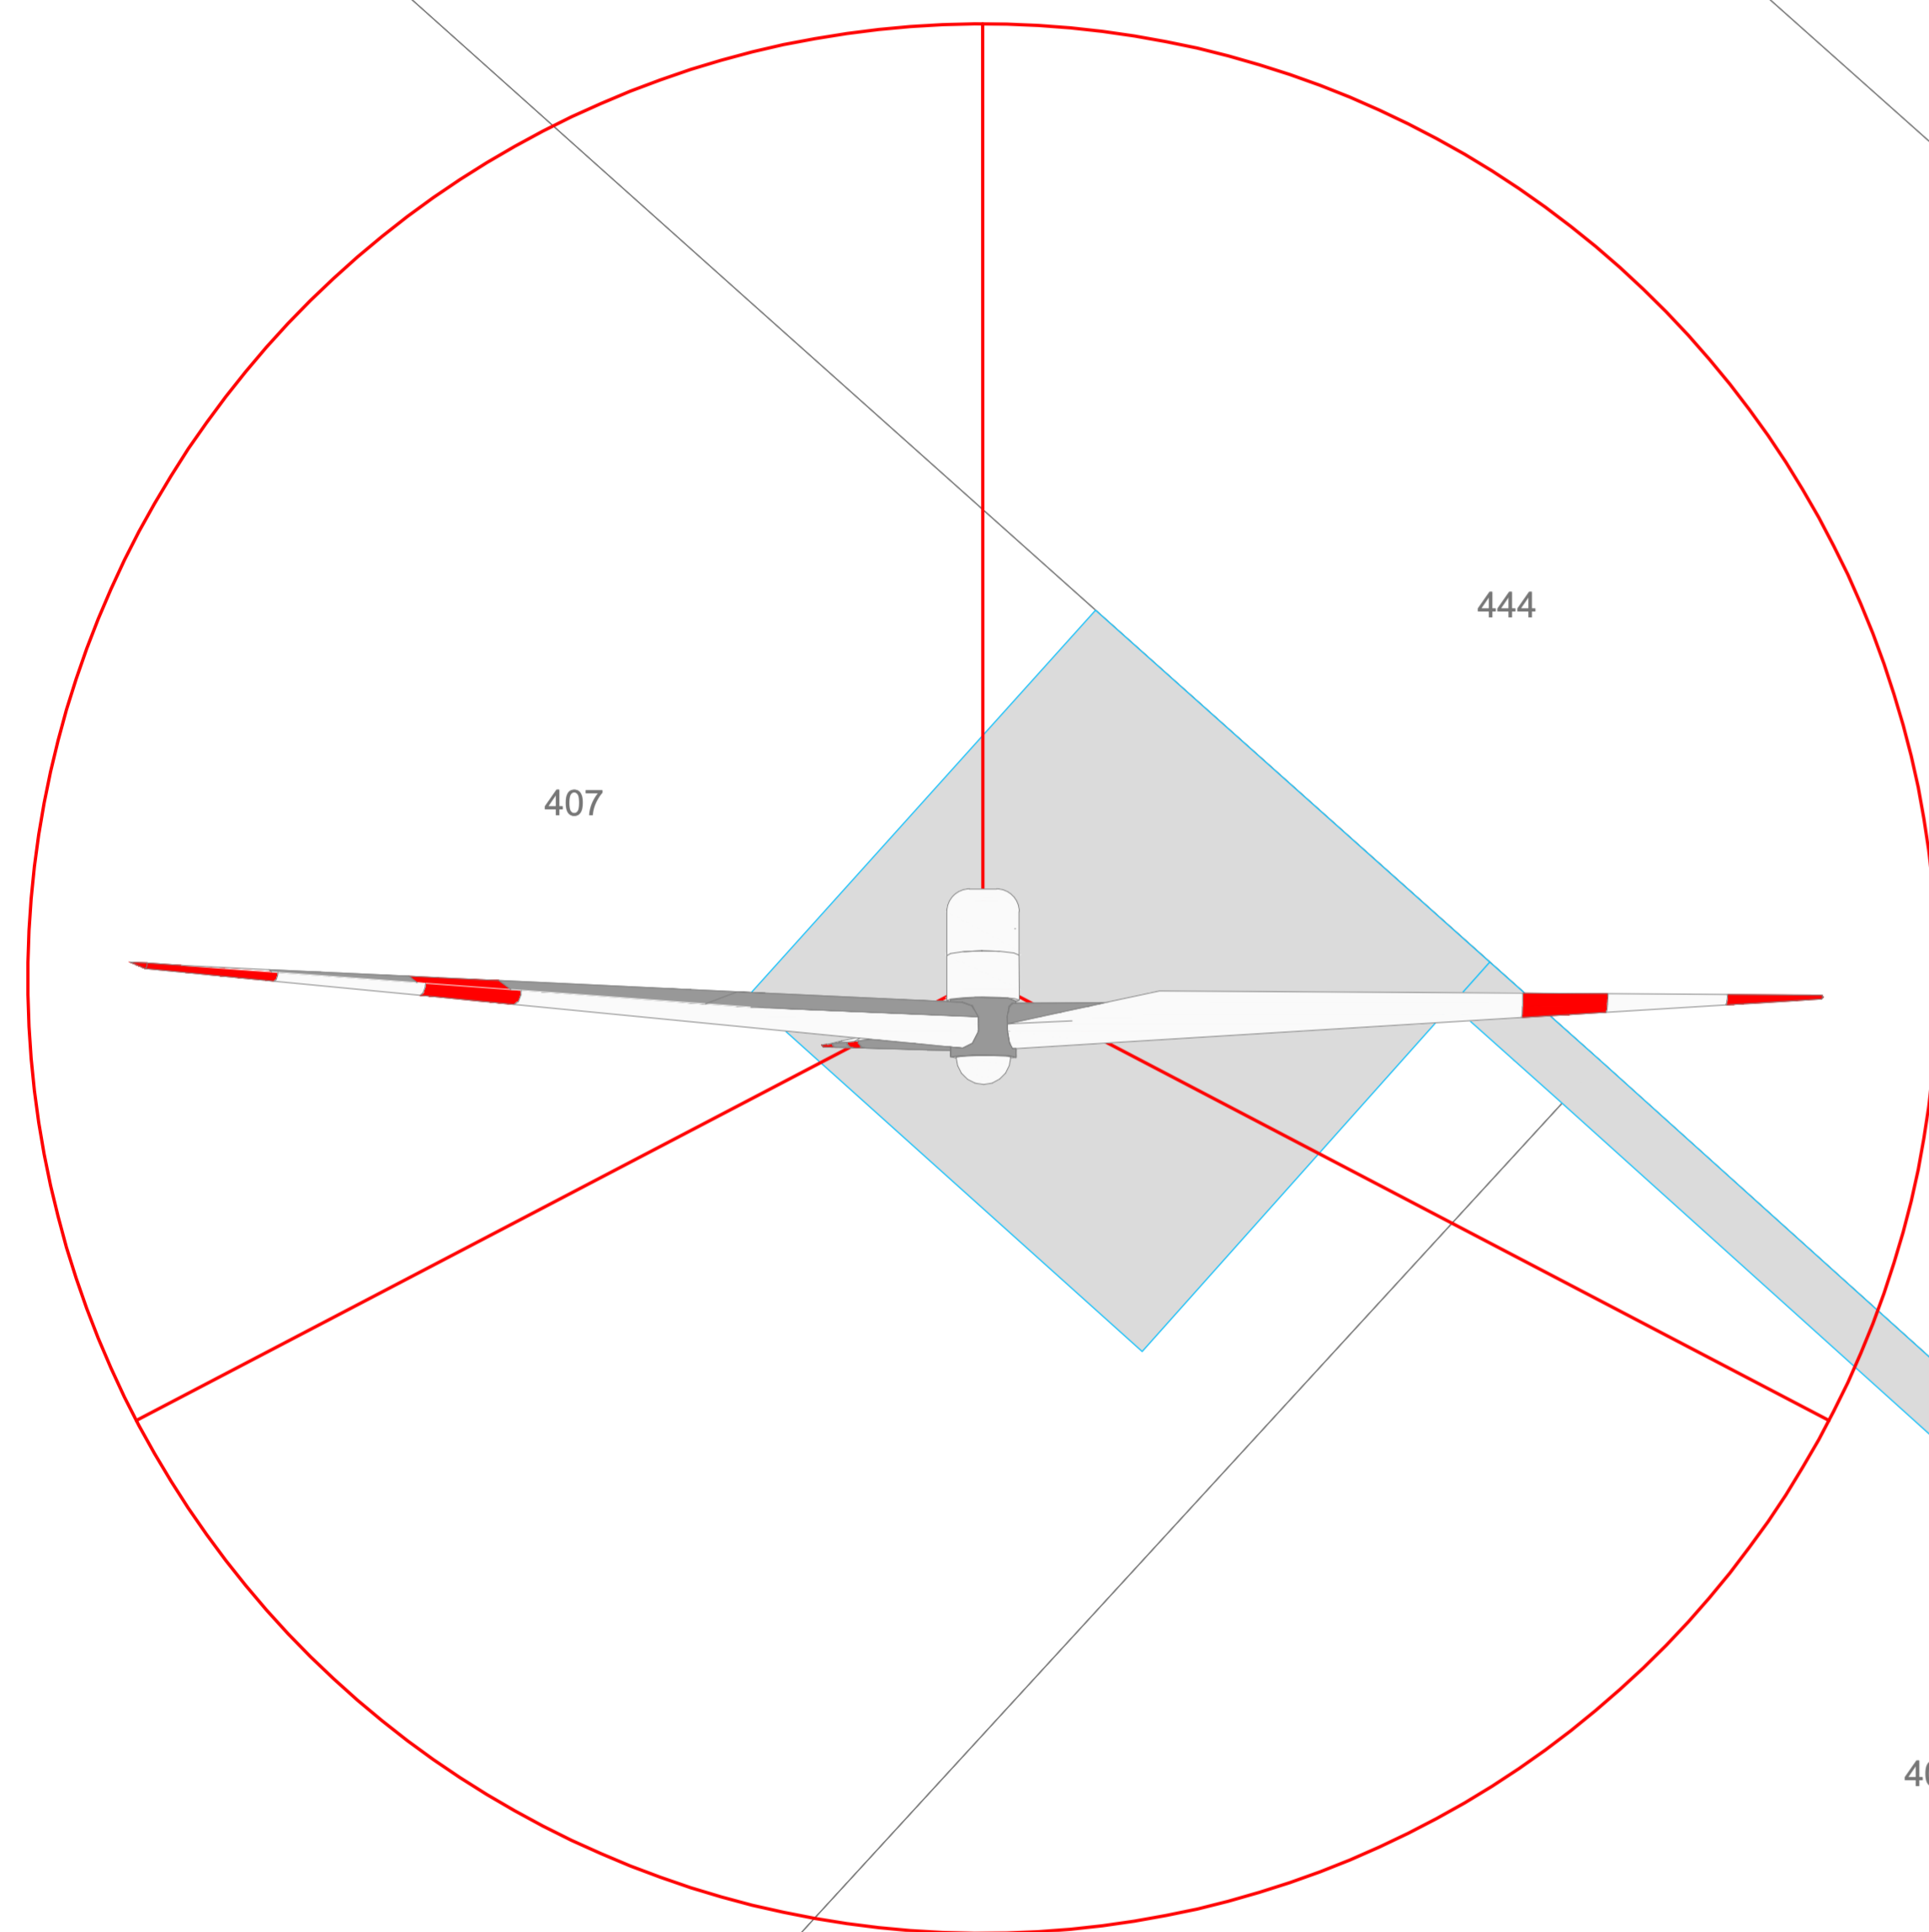


G5
X: 576011
Y: 4553100

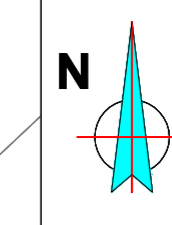G5
X: 576011
Y: 4553100



LEGENDA

-  Aerogeneratore
-  Strade e piazzole Definitive (in Esercizio)

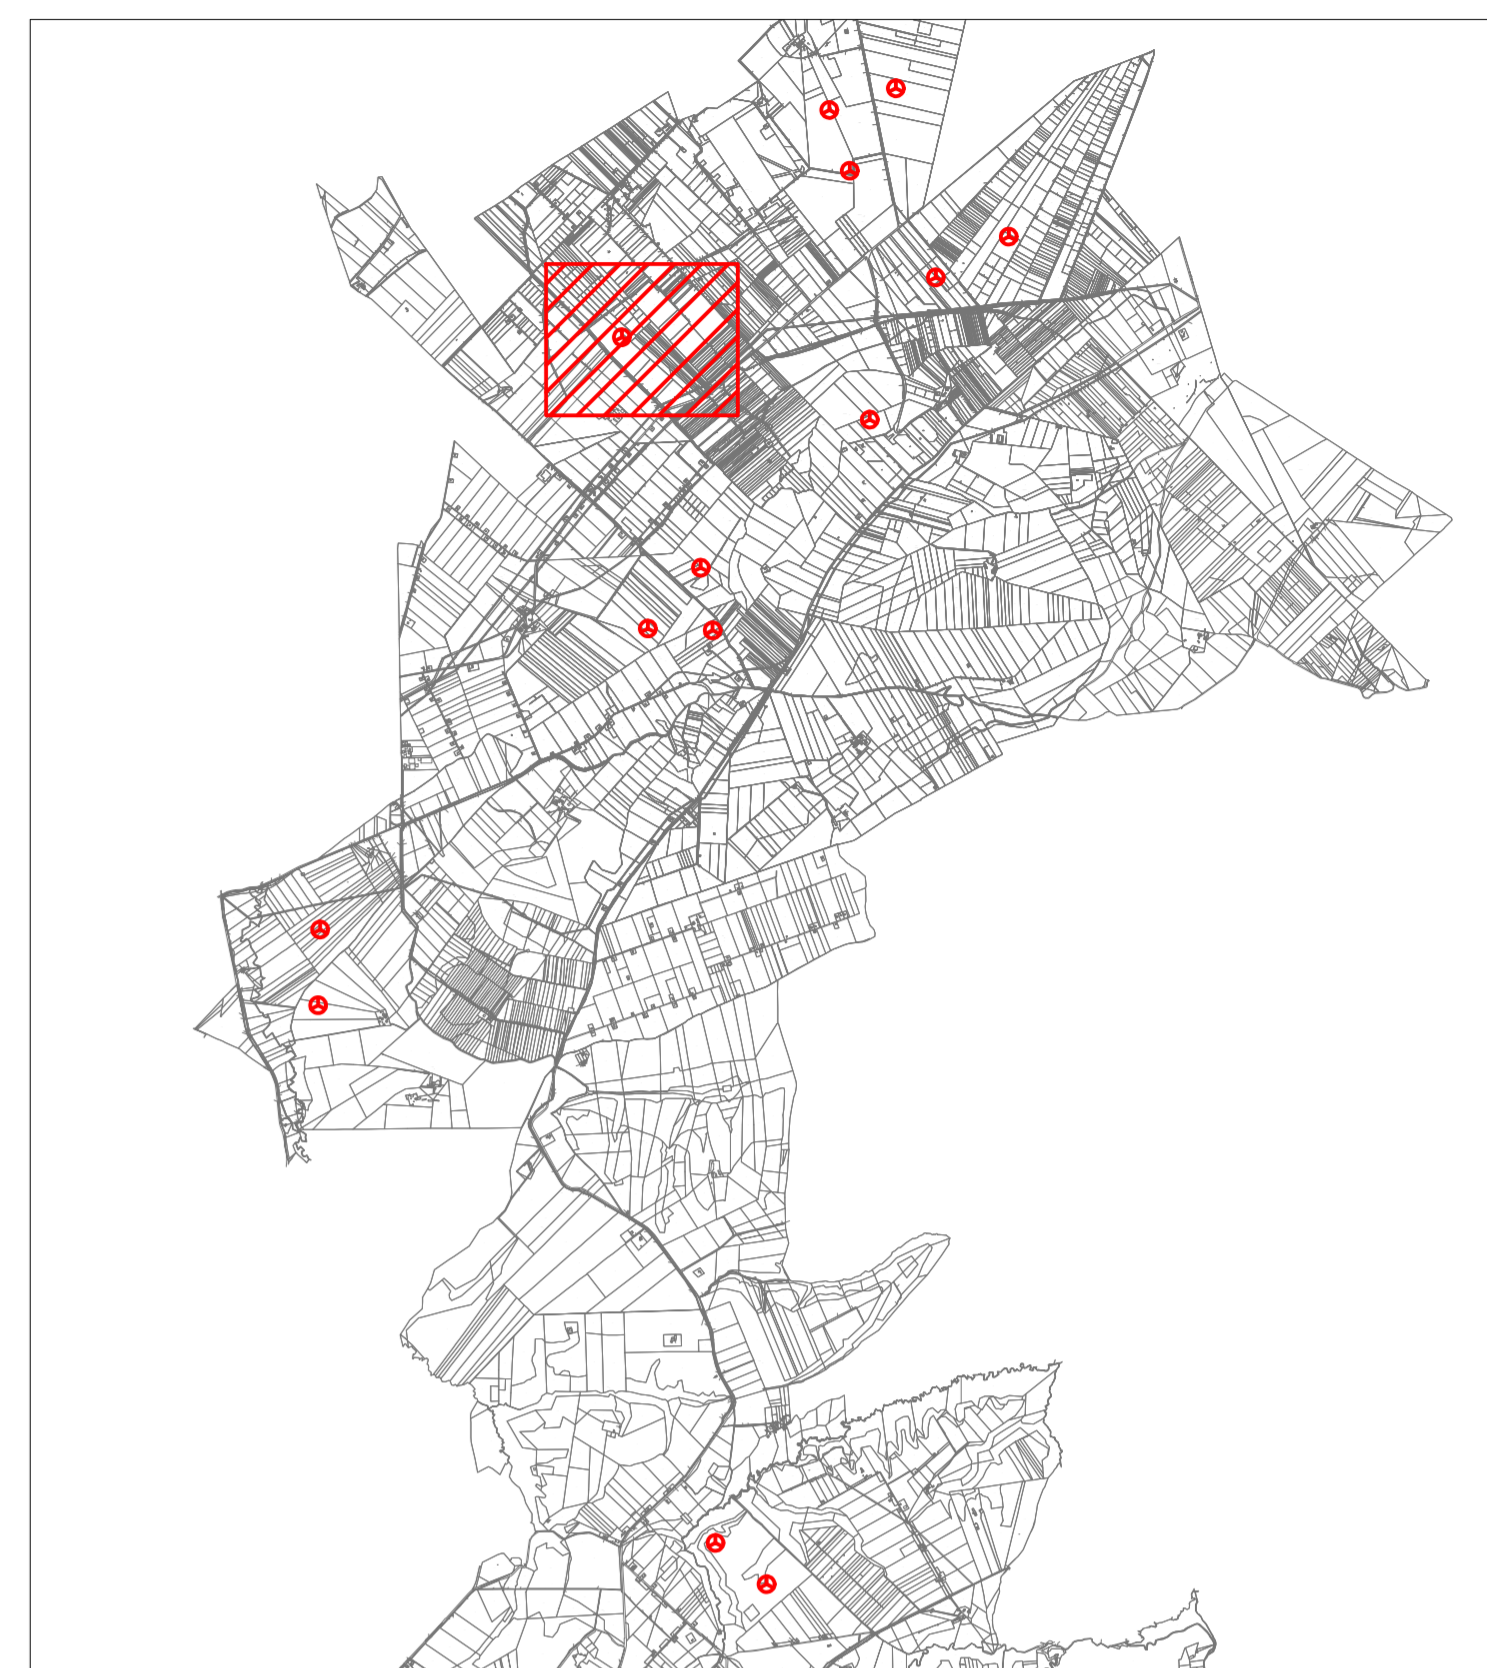

AREN ELECTRIC POWER S.p.A.

Sede legale e operativa: Via dell'Impero, 208 - 47522 Cesena (FC), Italia
 Codice Fiscale, P. IVA: 05803880404

COMUNE DI CANOSA DI PUGLIA (BT), LAVELLO,
 MONTEMILONE, VENOSA (PZ)
 LOCALITÀ "LOCONIA"

PROGETTO PER LA REALIZZAZIONE DI
IMPIANTO EOLICO
"CANOSA"

REDAZIONE / PROGETTISTA: Aren Electric Power Spa Società per Azioni con Unico Socio Via dell'Impero 208 - 47522 Cesena (FC) P.I. n° 59 0547 415245 - Fax +39 0547 415274 P.Iva 05803880404 Registro delle Imprese di Forlì Cesena R.E.A. 317048		TORRIONE/FIRMA / PROGETTISTA: Ing. Simone Ubbi Ordine degli Ingegneri di Forlì Cesena Matr. 2966
--	---	---

TITOLO E LINGUA: **Planimetria su catastale area G5**

ESERCIZIO IN UNIVISITA':	FORMA: A1*	SCALA: 1:500 / 1:1000	TIPO: PROGETTO DEFINITIVO		
REV.:	DESCRIZIONE:	DATA:	REDAITTO:	VERIFICATO:	APPROVATO:
00	Prima cartolina	25/01/2012	D. Zampa	S. Ubbi	S. Ubbi
01					
02					
03					
04					

FILE: C:\CANDC_A\XX\T01\XX_00_Planimetria su catastale.dwg

LA DIFFUSIONE E RIPRODUZIONE, ANCHE PARZIALE, DI QUESTA TAVOLA E' VIETATA A TERMINI DI LEGGE