
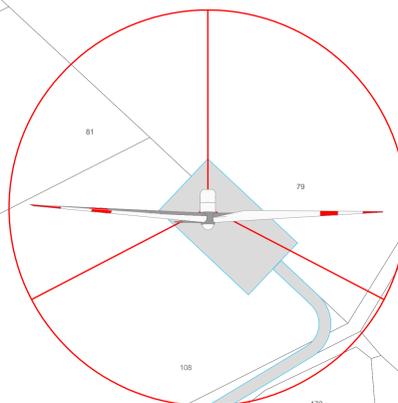


REGIONE: BASILICATA  
 COMUNE: LAVELLO  
 LOCALITA': LE COPPE  
 FOGLIO: 9

REGIONE: BASILICATA  
 COMUNE: LAVELLO  
 LOCALITA': LE COPPE  
 FOGLIO: 9

**G7**  
**X: 576758**  
**Y: 4550923**

**G7**  
**X: 576758**  
**Y: 4550923**

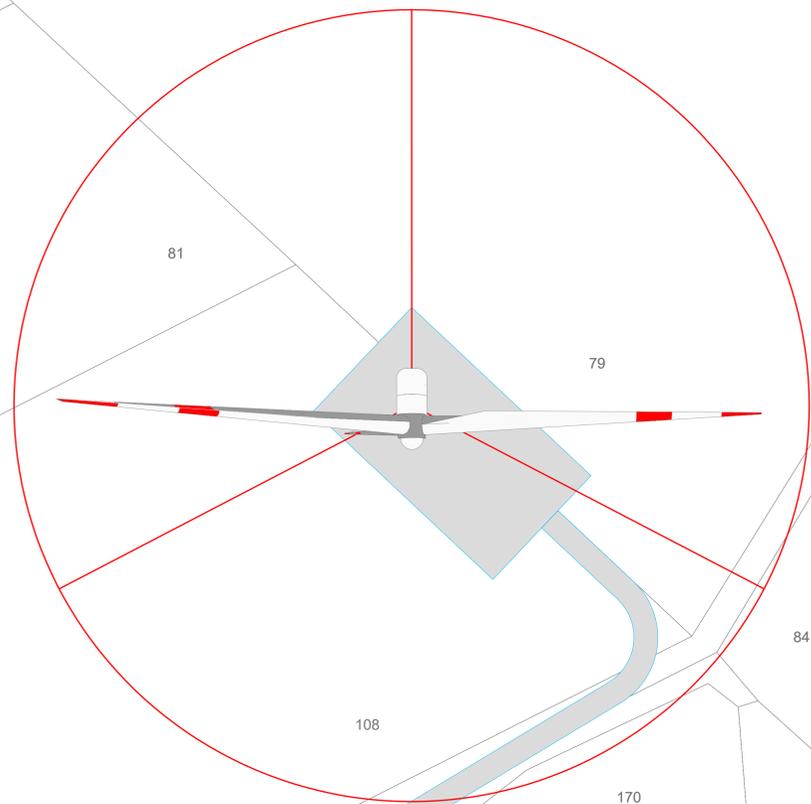

LEGENDA

-  Aerogeneratore
-  Strade e piazzole Definitive (in Esercizio)



**AREN ELECTRIC POWER S.p.A.**

Sede legale e operativa: Via dell'Impero, 308 - 47522 Cesena (FC), Italia  
 Codice Fiscale, P. IVA: 05803880404

COMUNE DI CANOSA DI PUGLIA (BT), LAVELLO,  
 MONTEMILONE, VENOSA (PZ)  
 LOCALITÀ "LOCONIA"

PROGETTO PER LA REALIZZAZIONE DI  
**IMPIANTO EOLICO**  
**"CANOSA"**

REDAZIONE / PROGETTISTA  
**Aren Electric Power Spa**  
 Società per Azioni con Unico Socio  
 Via dell'Impero 308 - 47522 Cesena (FC)  
 P.I. +39 0547 415245 - Fax +39 0547 415274  
 P.Iva 05803880404  
 Registro delle Imprese di Forlì Cesena R.E.A. 317048



TORRIONE/FIRMA / PROGETTISTA  
 Ing. Simone Ubbi  
 Ordine degli Ingegneri di Bari-Cesena  
 Matr. 2966

TITOLO E LINGUA  
**Planimetria su catastale area G7**

ESERCIZIO / NUMERO  
**CANDC/A 0 7 T0 1 4 | 0 7 | 0 0**

FORMATO  
**A1\***

SCALA  
**1:500  
 1:1000**

TIPO  
**PROGETTO DEFINITIVO**

REV.	DESCRIZIONE	DATA	REDATTO	VERIFICATO	APPROVATO
00	Prima emissione	21/01/2012	D. Zampa	S. Ubbi	S. Ubbi
01					
02					
03					
04					

FILE: CANDC\_A07T014\_07\_00\_Planimetria su catastale.dwg  
 LA DIFFUSIONE E RIPRODUZIONE, ANCHE PARZIALE, DI QUESTA TAVOLA E' VIETATA A TERMINI DI LEGGE