



REGIONE: BASILICATA  
 COMUNE: LAVELLO  
 LOCALITA': LE COPPE  
 FOGLIO: 16

REGIONE: BASILICATA  
 COMUNE: LAVELLO  
 LOCALITA': LE COPPE  
 FOGLIO: 16

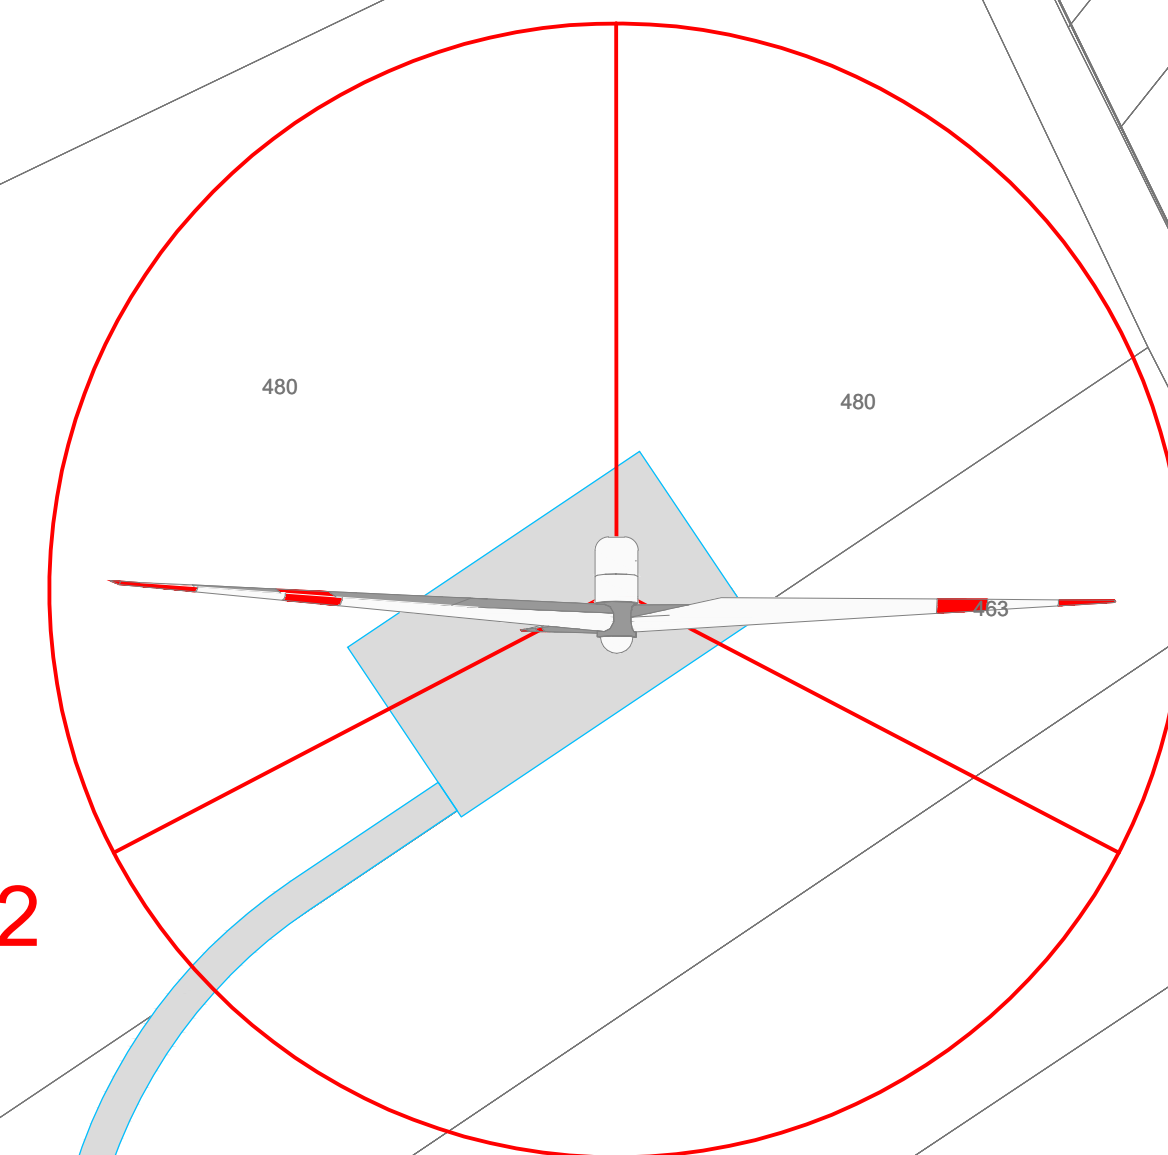

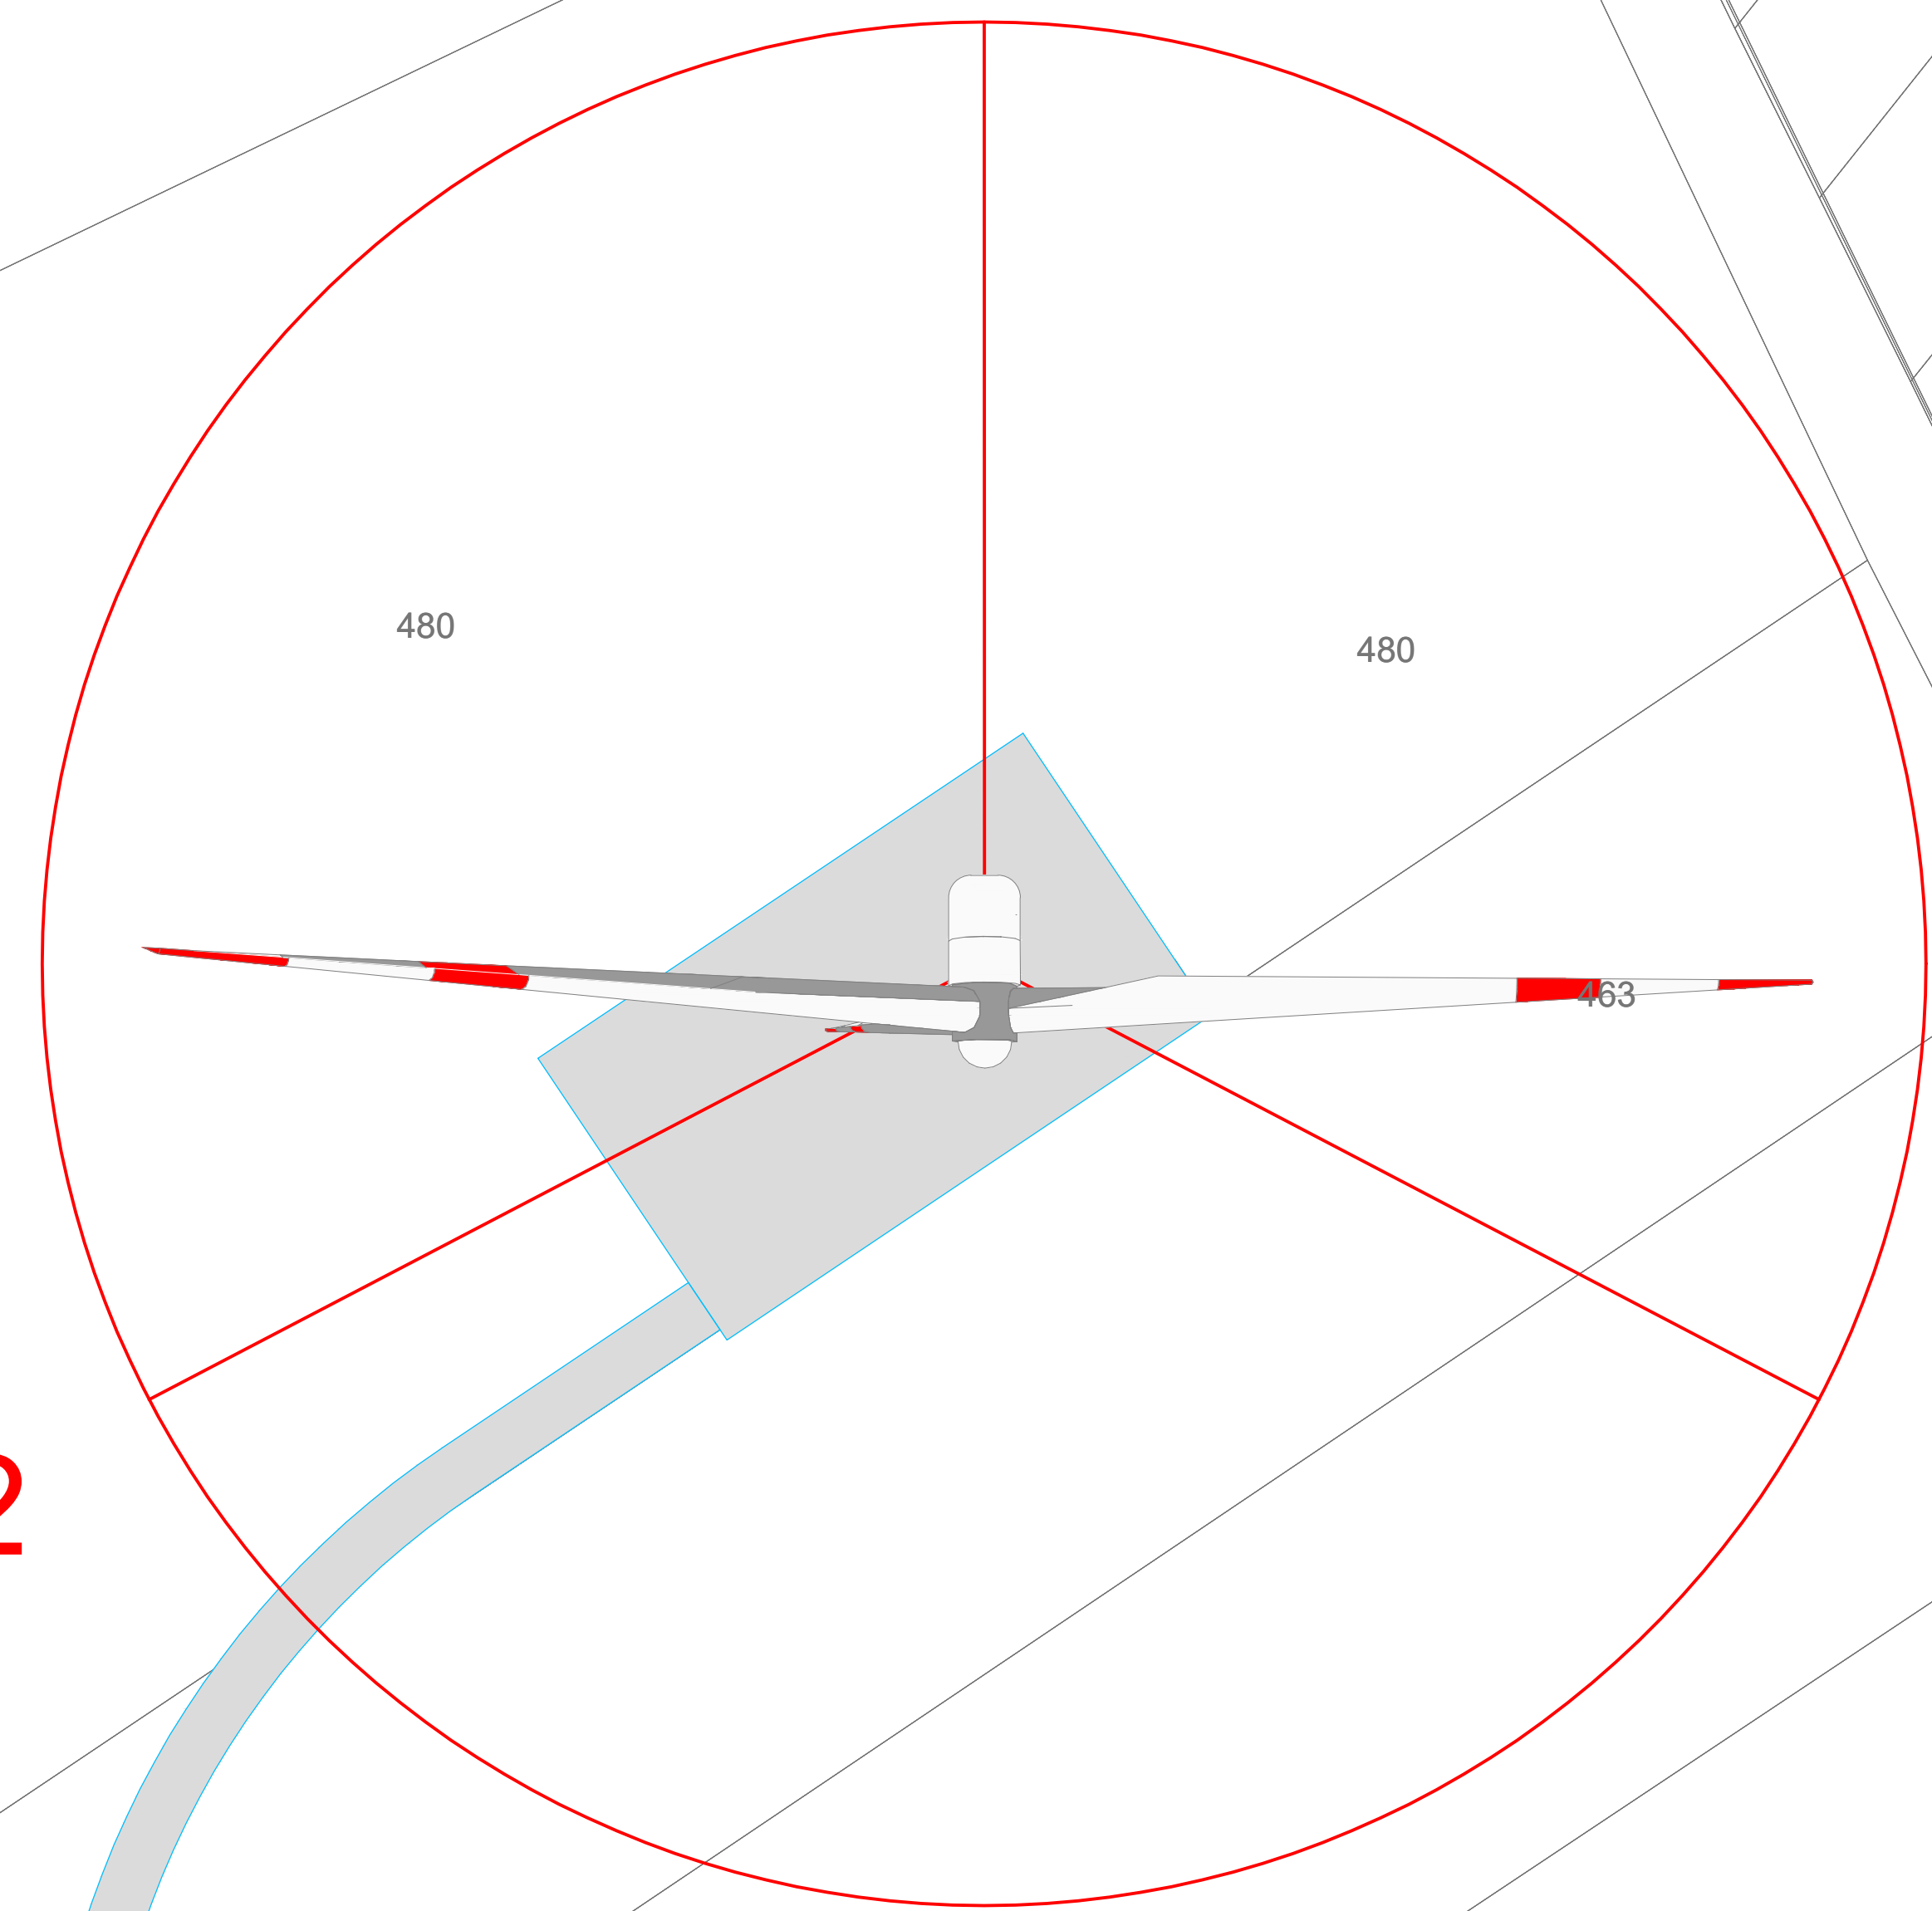


**G8**  
**X: 576870**  
**Y: 4550332**

**G8**  
**X: 576870**  
**Y: 4550332**

**G8**  
**X: 576870**  
**Y: 4550332**

LEGENDA

-  Aerogeneratore
-  Strade e piazzole Definitive (in Esercizio)

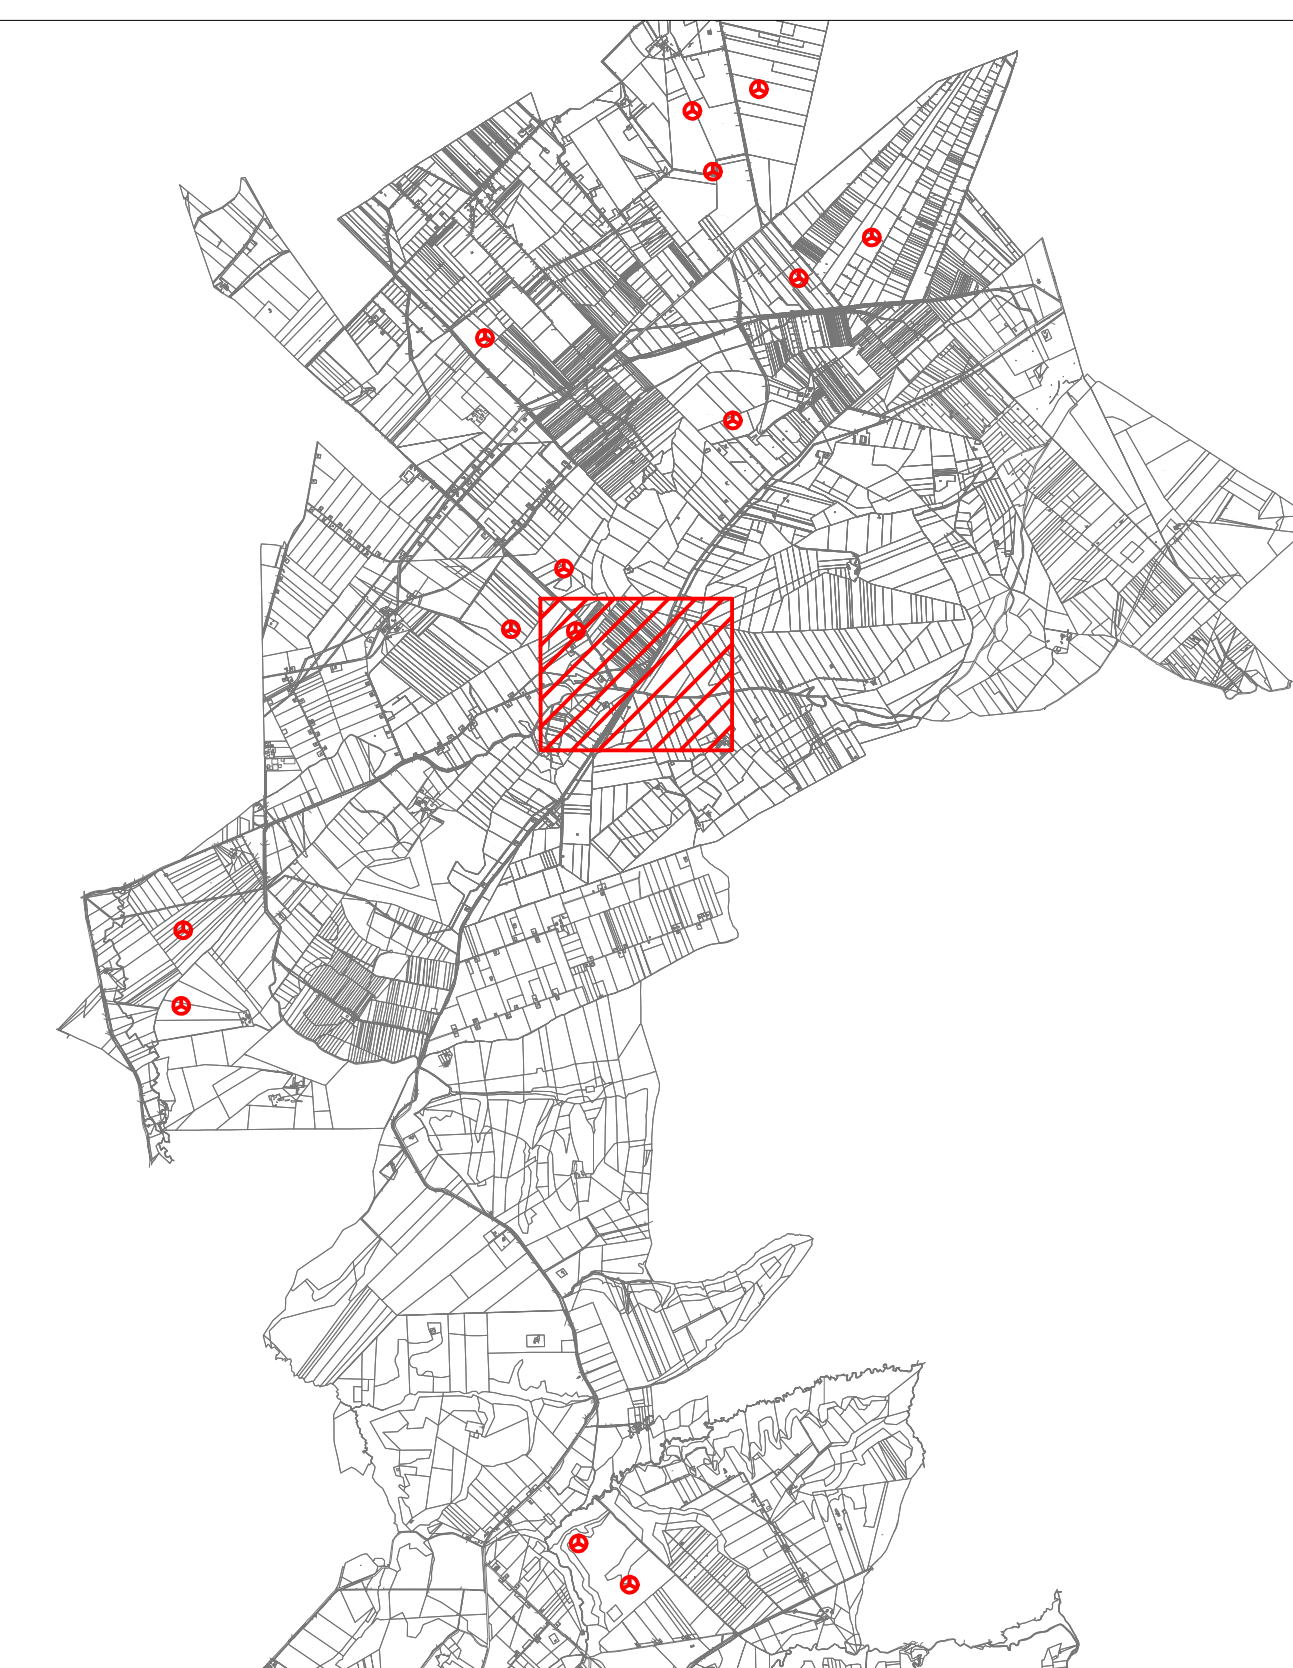

**AREN ELECTRIC POWER S.p.A.**

Sede legale e operativa: Via dell'Impero, 308 - 47522 Cesena (FC), Italia  
 Codice Fiscale, P. IVA: 05803880404

COMUNE DI CANOSA DI PUGLIA (BT), LAVELLO,  
 MONTEMILONE, VENOSA (PZ)  
 LOCALITÀ "LOCONIA"

PROGETTO PER LA REALIZZAZIONE DI  
**IMPIANTO EOLICO**  
**"CANOSA"**

REDAZIONE / PROGETTISTA <b>Aren Electric Power Spa</b> Società per Azioni con Unico Socio Via dell'Impero 308 - 47522 Cesena (FC) P.I. +39 0547 415245 - Fax +39 0547 415274 P.Iva 05803880404 Registro delle Imprese di Forlì Cesena R.E.A. 317048		TURBOE-FRANCA / PROGETTISTA Ing. Simone Ubbi Ordine degli Ingegneri di Bari-Cesena Matr. 2966
---	---	--

TITOLO E LINGUA  
**Planimetria su catastale area G8**

ESERCIZIO IN ARRETRATO  
**CANDC/A 0 8 T 0 1 4 | 0 8 | 0 0**

FORMATO: **A1\***    SCALA: **1:500** / **1:1000**    TIPO: **PROGETTO DEFINITIVO**

REV.	DESCRIZIONE	DATA	REDATTO	VERIFICATO	APPROVATO
00	Prima emissione	21/01/2012	D. Zampa	S. Ubbi	S. Ubbi
01					
02					
03					
04					

FILE: \\CANDC\_A\XCT01\X\X\_00\_Planimetria su catastale.dwg  
 LA DIFFUSIONE E RIPRODUZIONE, ANCHE PARZIALE, DI QUESTA TAVOLA E' VIETATA A TERMINI DI LEGGE