
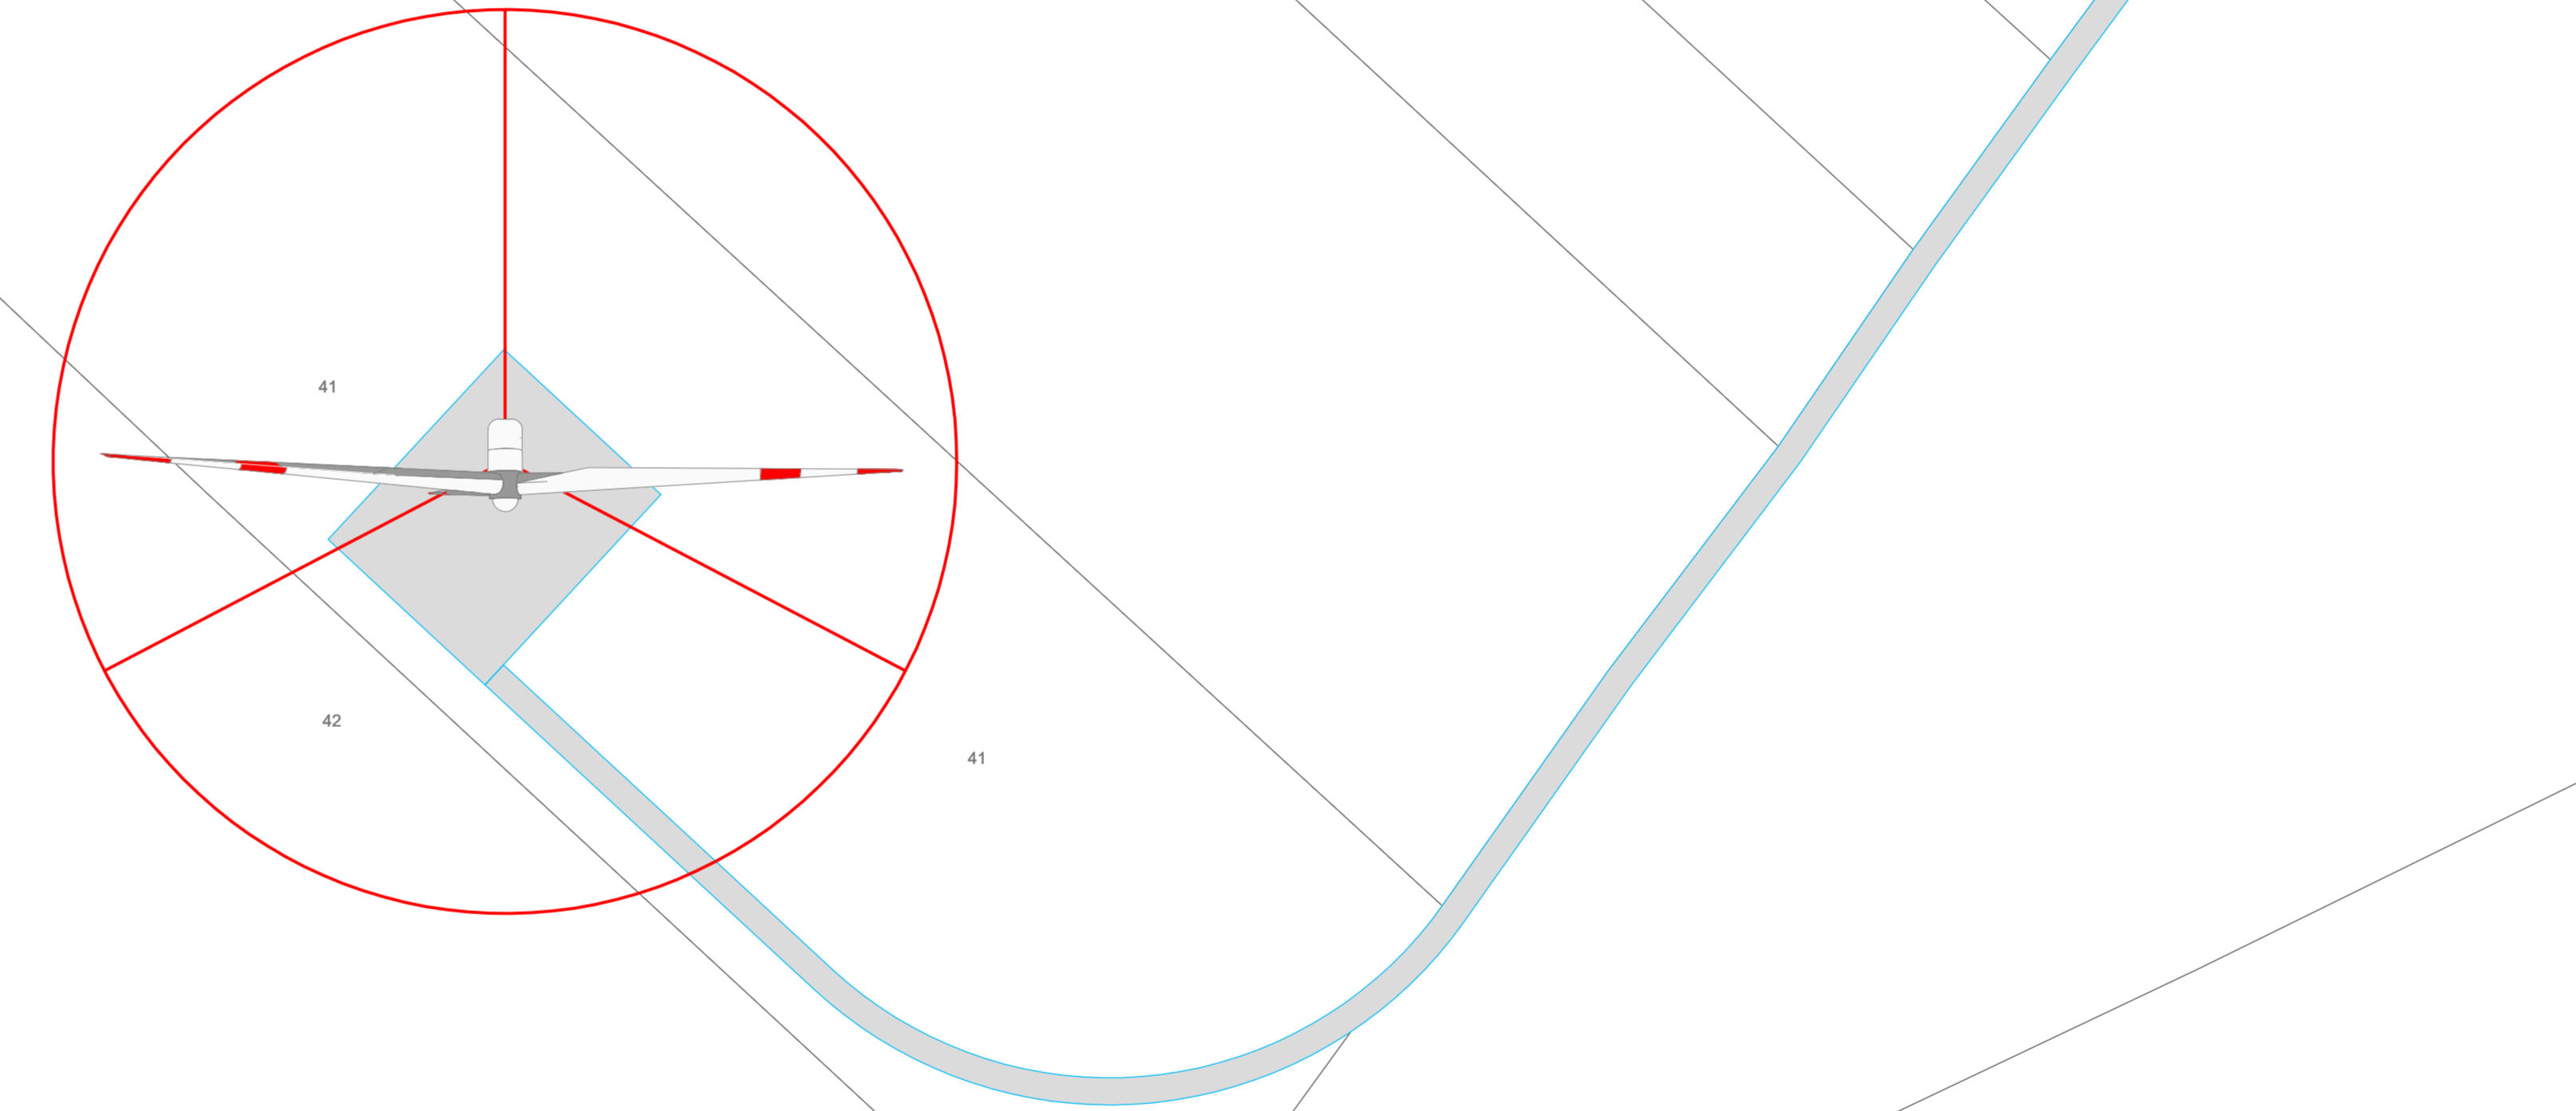


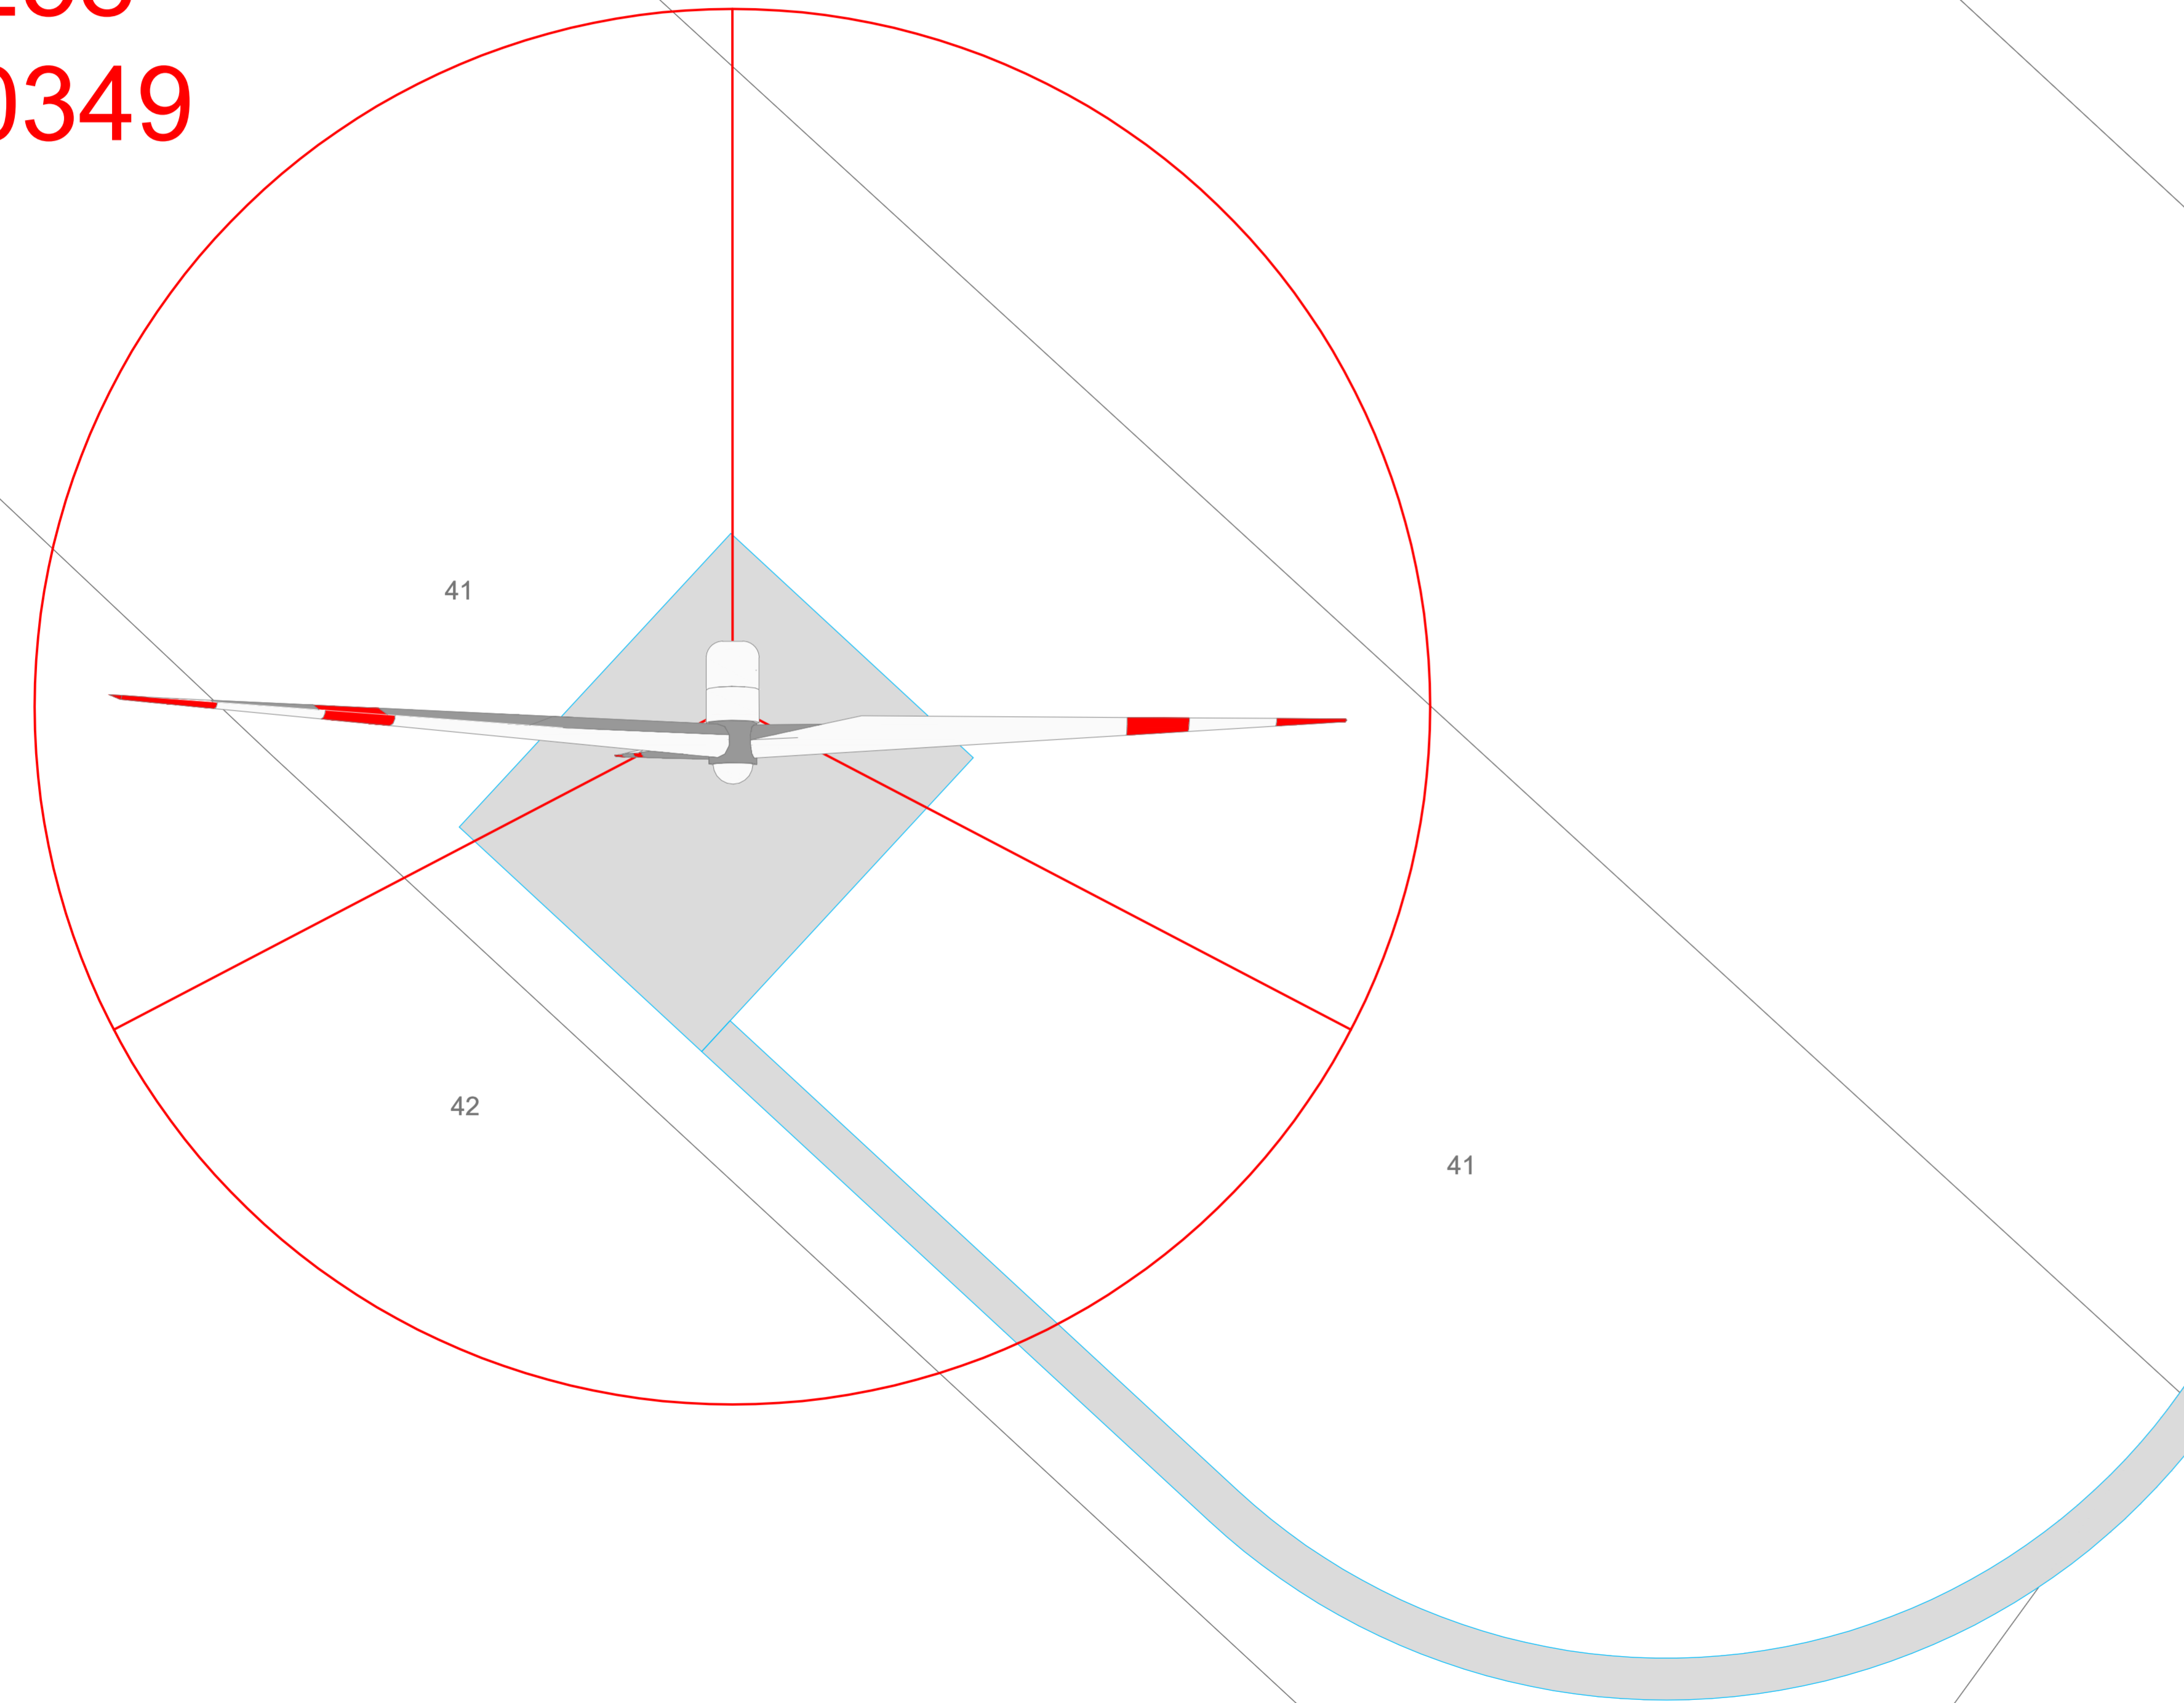

REGIONE: BASILICATA
 COMUNE: LAVELLO
 LOCALITA': LE COPPE
 FOGLIO: 16


REGIONE: BASILICATA
 COMUNE: LAVELLO
 LOCALITA': LE COPPE
 FOGLIO: 16

G9
X: 576258
Y: 4550349

G9
X: 576258
Y: 4550349



LEGENDA
 Aerogeneratore
 Strade e piazzole Definitive (in Esercizio)

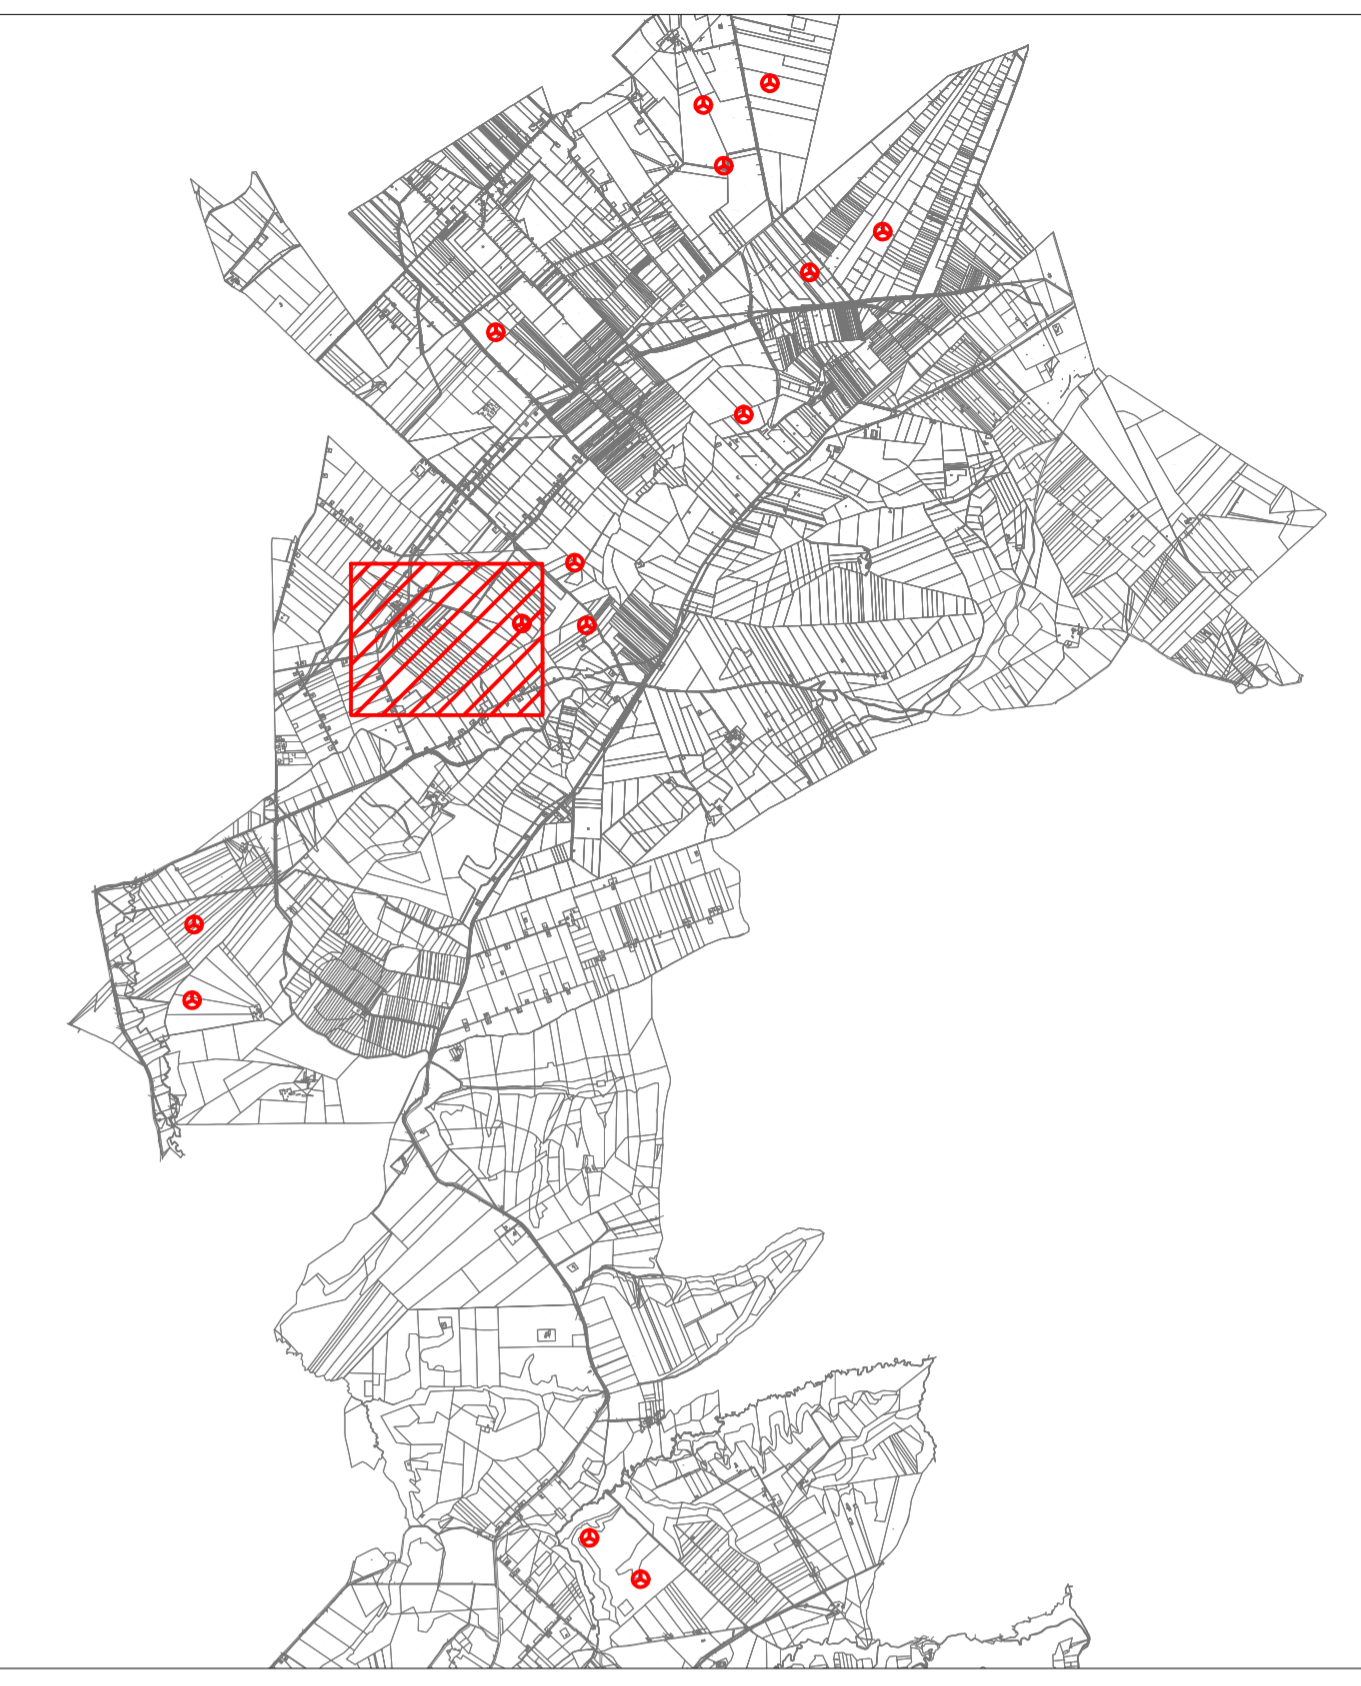

AREN ELECTRIC POWER S.p.A.

Sede legale e operativa: Via dell'Impero, 308 - 47522 Cesena (FC), Italia
 Codice Fiscale, P. IVA: 05803880404

COMUNE DI CANOSA DI PUGLIA (BT), LAVELLO,
 MONTEMILONE, VENOSA (PZ)
 LOCALITÀ "LOCONIA"

PROGETTO PER LA REALIZZAZIONE DI
IMPIANTO EOLICO
"CANOSA"

REDAZIONE / PROGETTISTA:
Aren Electric Power Spa
 Società per Azioni con Unico Socio
 Via dell'Impero 308 - 47522 Cesena (FC)
 P.I. n. 59 0547 415245 - Fax +39 0547 415274
 P.Iva 05803880404
 Registro delle Imprese di Forlì Cesena R.E.A. 317048

TORRIONE / PROGETTISTA:
 Ing. Simone Ubbi
 Ordine degli Ingegneri di Forlì Cesena
 Matr. 2966

TITOLO E PLANIMETRIA

Planimetria su catastale area G9

ESERCIZIO PLANIMETRIA: **CANDC/A 0 9 T 0 1 4 | 0 9 | 0 0** | DATA: **14/09/2024** | SCALA: **1:500** / **1:1000** | TIPO: **PROGETTO DEFINITIVO**

REV.	DESCRIZIONE	DATA	REDATTO	VERIFICATO	APPROVATO
00	Prima emissione	21/01/2024	D. Zampa	S. Ubbi	S. Ubbi
01					
02					
03					
04					

FILE: CANDC_A09T014_09_00_Planimetria su catastale.dwg
 LA DIFFUSIONE E RIPRODUZIONE, ANCHE PARZIALE, DI QUESTA TAVOLA E' VIETATA A TERMINI DI LEGGE