







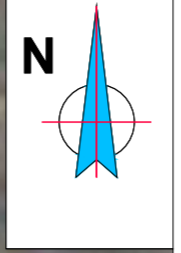

REGIONE: BASILICATA  
 COMUNE: LAVELLO  
 FOGLIO: 14

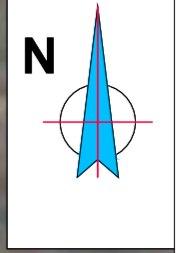

REGIONE: BASILICATA  
 COMUNE: LAVELLO  
 FOGLIO: 14



LEGENDA

-  Aerogeneratore
-  Rinterri
-  Sterri
-  Strade e piazzole Definitive (in Esercizio)
-  Strade e piazzole di Cantiere (Temporary)
-  Area piazzola di Cantiere




G10  
 X: 573142  
 Y: 4546791



FASE DI CANTIERE

G10  
 X: 573142  
 Y: 4546791

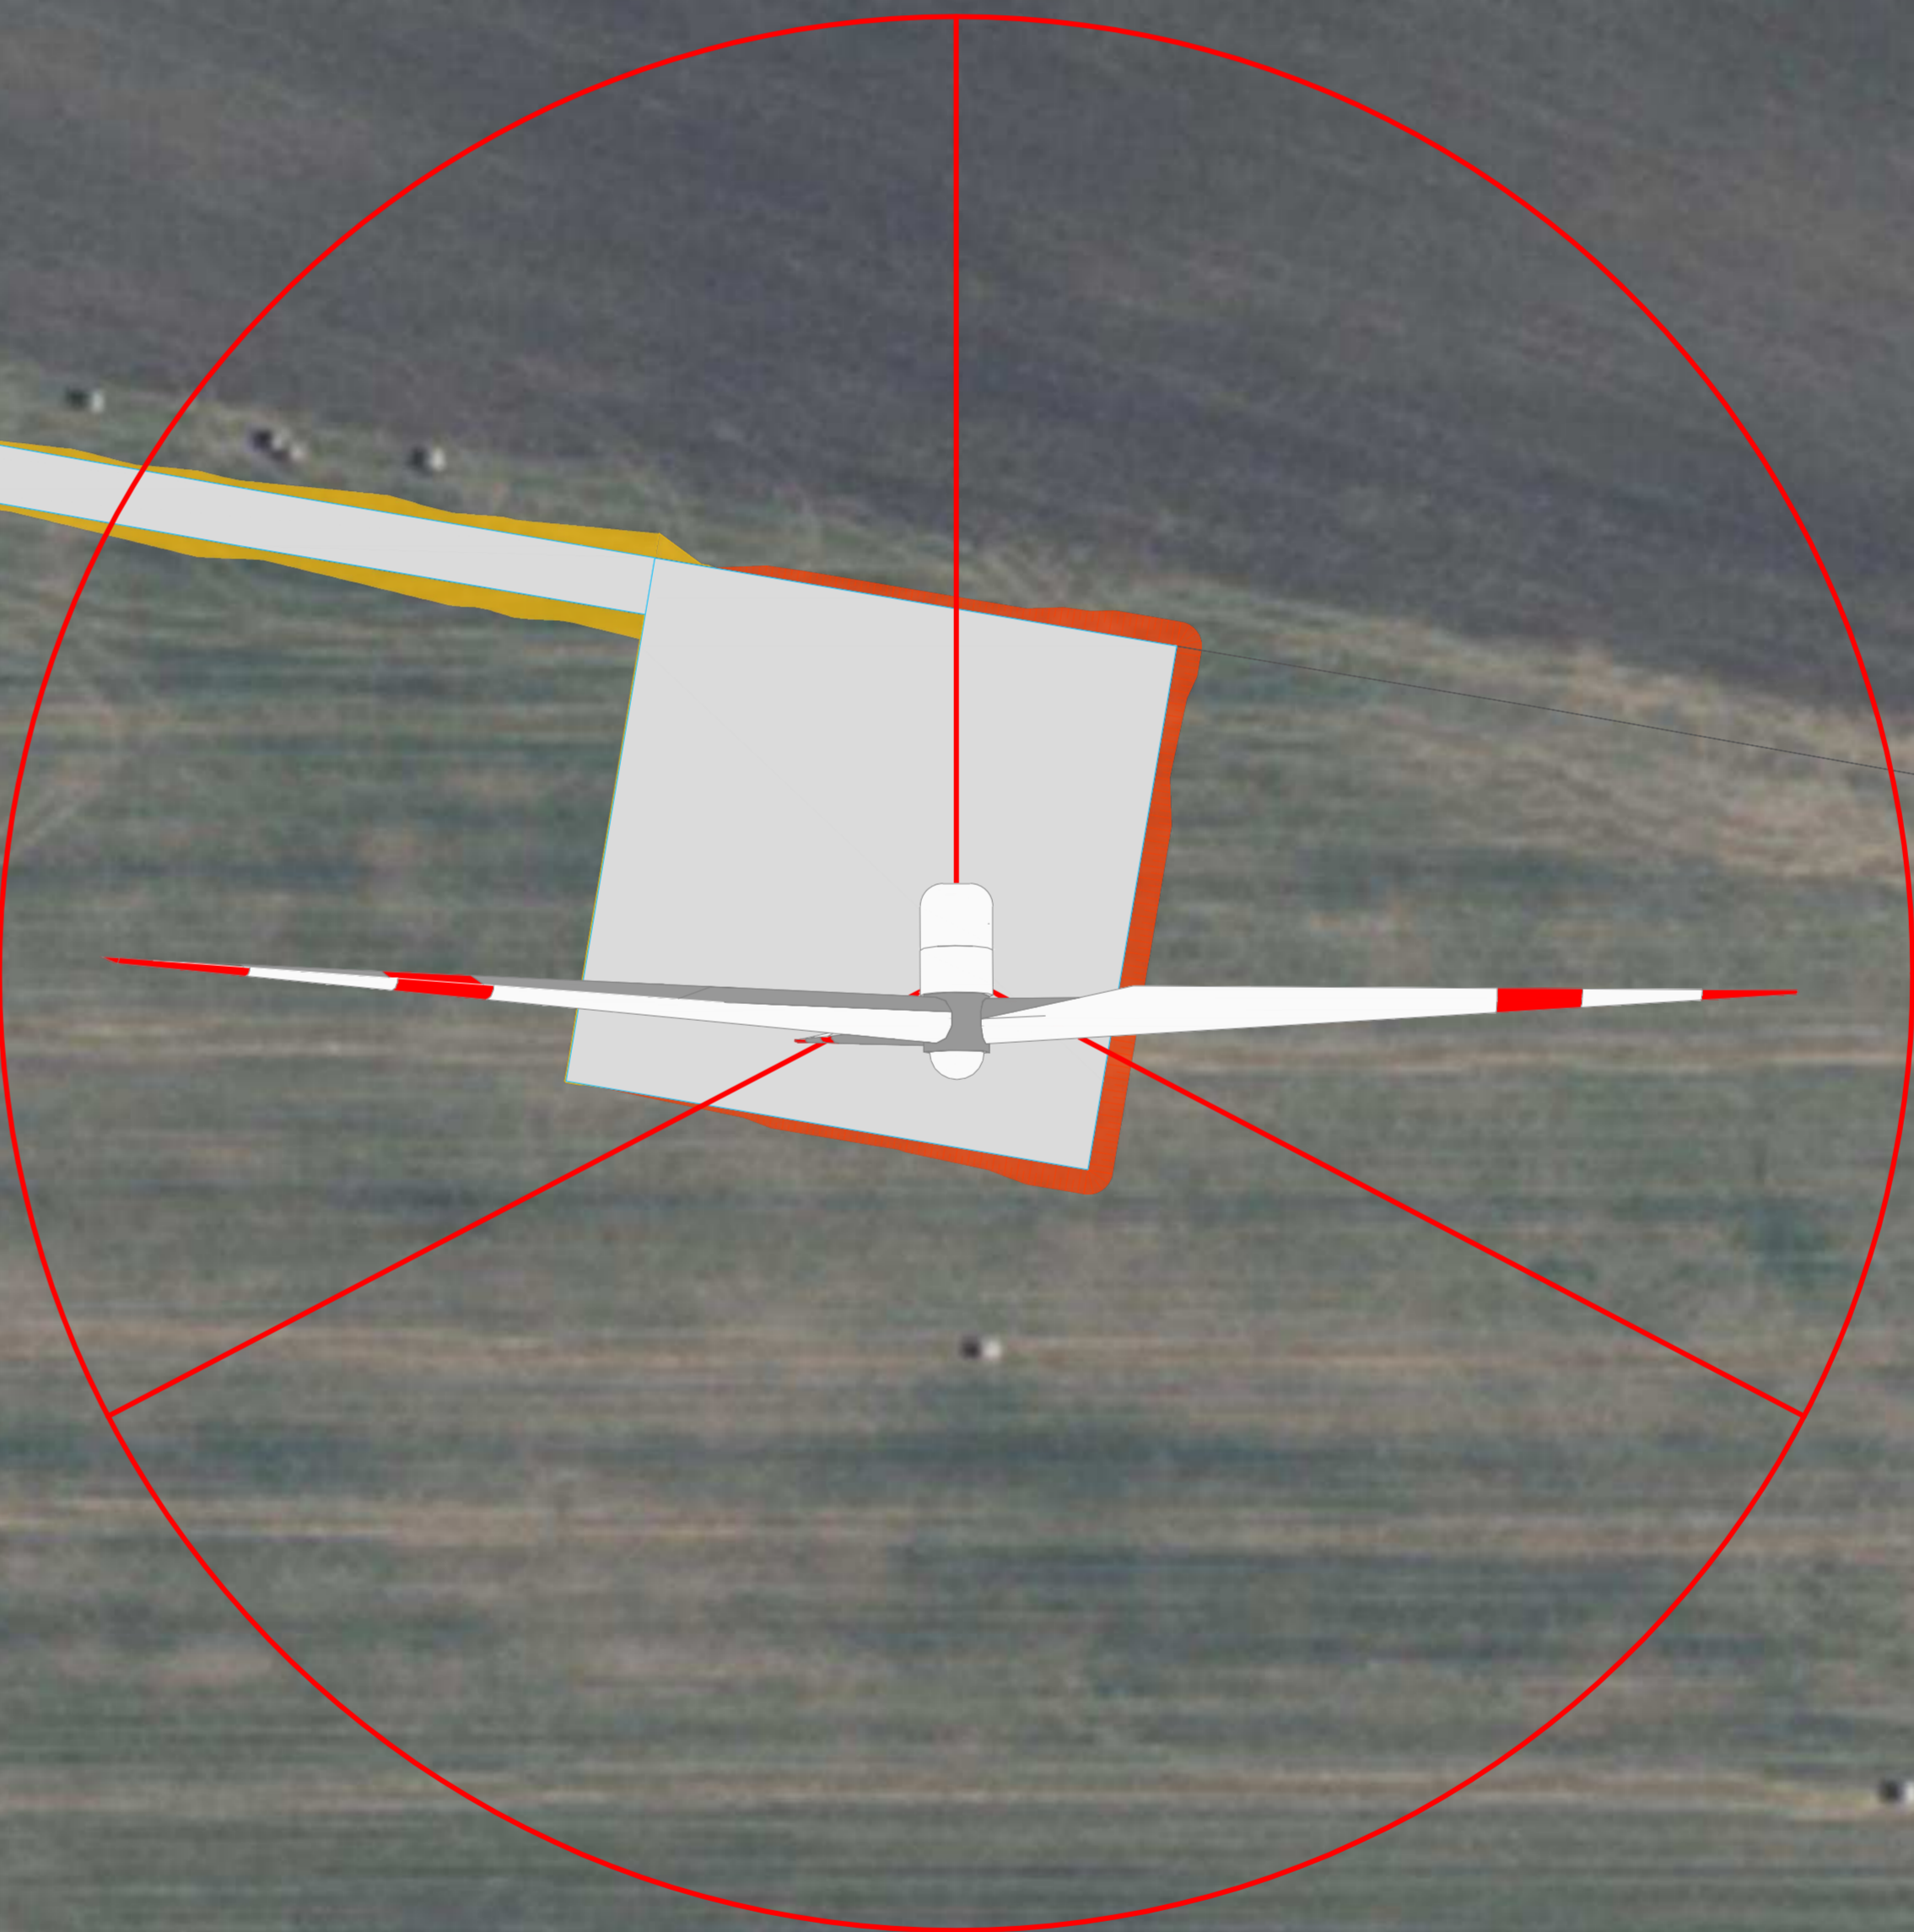

IMPIANTO IN ESERCIZIO

AREN ELECTRIC POWER S.p.A.

Sede legale e operativa: Via dell'Industria, 208 - 47522 Cesena (FC), Italia  
 Codice Fiscale, P. IVA: 05803880404

COMUNE DI CANOSA DI PUGLIA (BT), LAVELLO,  
 MONTEMILONE, VENOSA (PZ)  
 LOCALITÀ "LOCONIA"

PROGETTO PER LA REALIZZAZIONE DI  
 IMPIANTO EOLICO  
 "CANOSA"

REDAZIONE / PROGETTISTA: **Aren Electric Power Spa**  
 Società per Azioni con Unico Socio  
 Via dell'Industria 208 - 47522 Cesena (FC)  
 P.I. n. 59 0547 41245 - Fax +39 0547 415274  
 P.Iva 05803880404  
 Registro delle Imprese di Forlì Cesena R.E.A. 317048

TORRIONI / FORNITORE: **aren**  
 Ing. Simone Ubbi  
 Ordine degli Ingegneri di Forlì Cesena  
 Matr. 2966

TITOLO E LINGUA: **Planimetria su ortofoto area G10**

GEOMETRI: **CANDC/A 1 0 T 0 1 5 | 1 0 | 0 0** | **A1\*** | **SCALA 1:500 1:1000** | **TITOLO PROGETTO DEFINITIVO**

REV.	DESCRIZIONE	DATA	REDATTO	VERIFICATO	APPROVATO
00	Prima emissione	25/01/2012	D. Zampa	S. Ubbi	S. Ubbi
01					
02					
03					
04					

FILE: \CANDC\_A\XXT015XX\_00\_Planimetria su ortofoto.dwg  
 LA DIFFUSIONE E RIPRODUZIONE, ANCHE PARZIALE, DI QUESTA TAVOLA E' VIETATA A TERMINI DI LEGGE