



REGIONE: PUGLIA
 COMUNE: CANOSA DI PUGLIA
 LOCALITA': COPPE DI MALTEMPO
 FOGLIO: 82


REGIONE: PUGLIA
 COMUNE: CANOSA DI PUGLIA
 LOCALITA': COPPE DI MALTEMPO
 FOGLIO: 82

G12
X: 578977
Y: 4553665

G12
X: 578977
Y: 4553665

LEGENDA

-  Aerogeneratore
-  Strade e piazzole Definitive (in Esercizio)

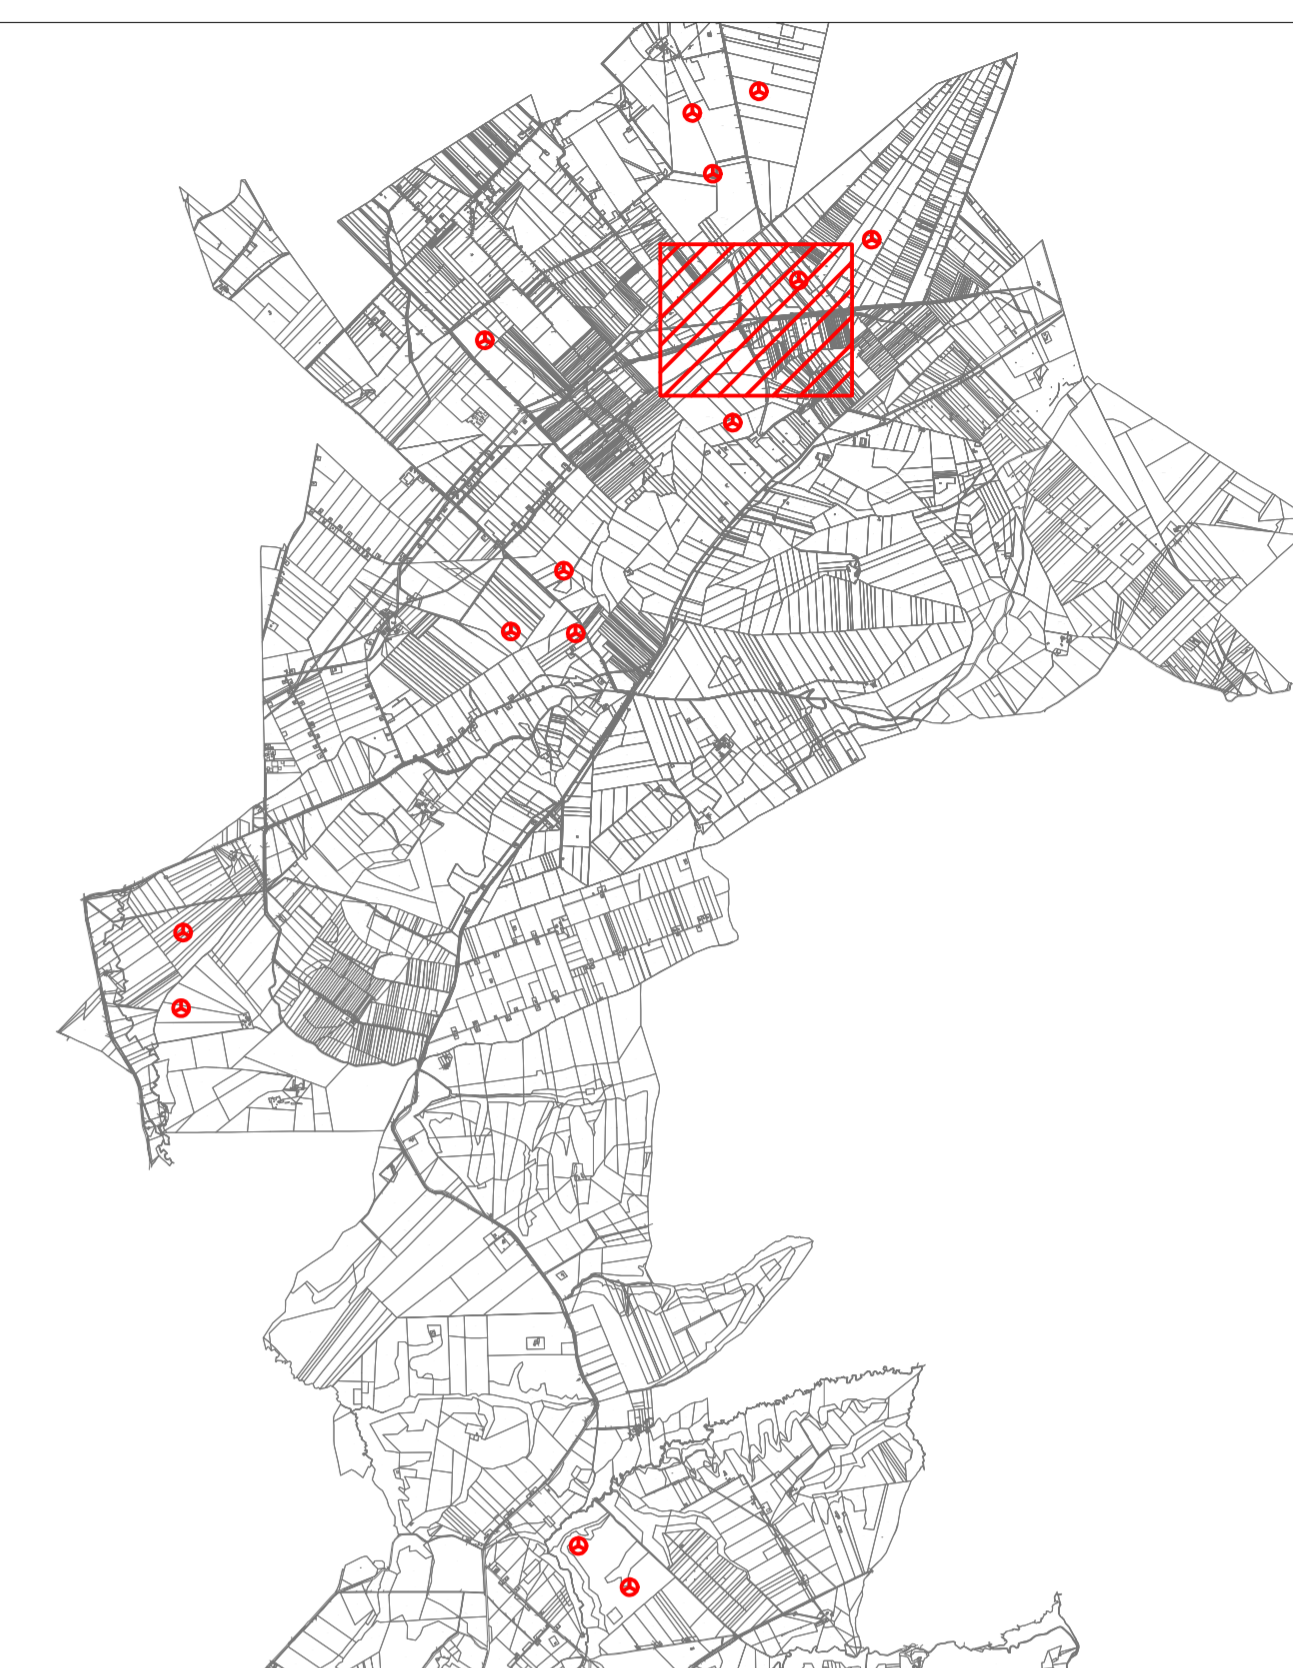

AREN ELECTRIC POWER S.p.A.

Sede legale e operativa: Via dell'Impero, 308 - 47522 Cesena (FC), Italia
 Codice Fiscale, P. IVA: 05803880404

COMUNE DI CANOSA DI PUGLIA (BT), LAVELLO,
 MONTEMILONE, VENOSA (PZ)
 LOCALITÀ "LOCONIA"

PROGETTO PER LA REALIZZAZIONE DI
IMPIANTO EOLICO
"CANOSA"

REDAZIONE / PROGETTISTA Aren Electric Power Spa Società per Azioni con Unico Socio Via dell'Impero 308 - 47522 Cesena (FC) P.I. +39 0547 415245 - Fax +39 0547 415274 P.Iva 05803880404 Registro delle Imprese di Forlì Cesena R.E.A. 317048		TURBOEOLICA / PROGETTISTA Ing. Simone Ubbi Ordine degli Ingegneri di Forlì Cesena Matr. 2966
---	---	---

TITOLO E LAVORI
Planimetria su catastale area G12

CANTONI CANDC/A 1 2 T0 1 4 1 2 0 0	FORMAZIONE A1*	SCALA 1:500 1:1000	TIPO PROGETTO DEFINITIVO
--	--------------------------	--	------------------------------------

REV.	DESCRIZIONE	DATA	REDATTO	VERIFICATO	APPROVATO
00	Prima emissione	21/01/2012	D. Zampa	S. Ubbi	S. Ubbi
01					
02					
03					
04					

FILE: \\CANDC_A\X2\T0\X1_01_Planimetria su catastale.dwg
 LA DIFFUSIONE E RIPRODUZIONE, ANCHE PARZIALE, DI QUESTA TAVOLA E' VIETATA A TERMINI DI LEGGE