


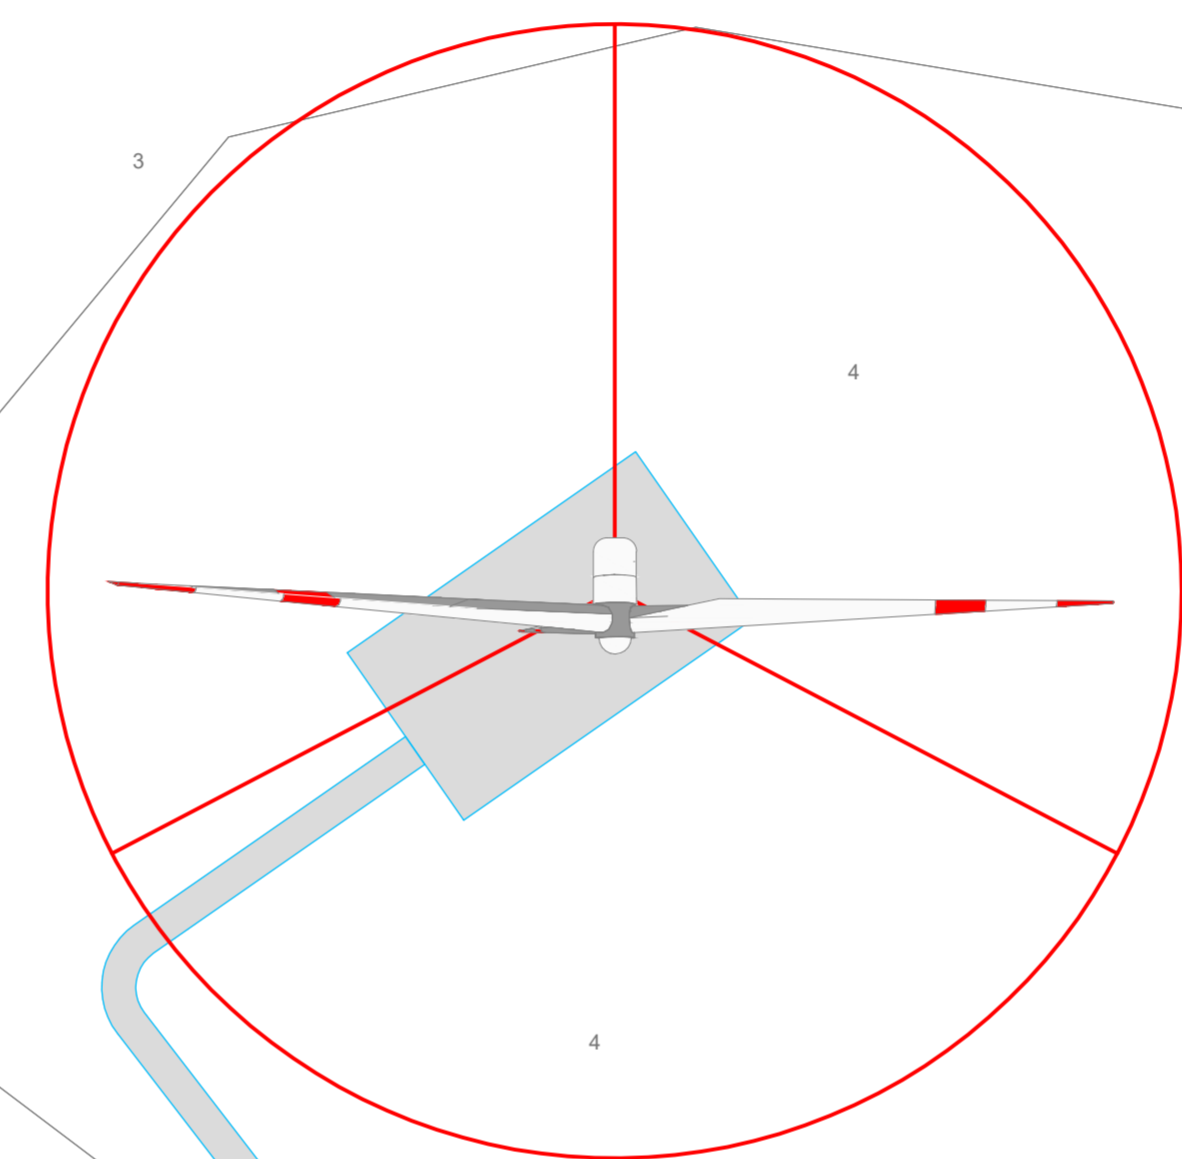

G14
X: 576897
Y: 4541713



G14
X: 576897
Y: 4541713

LEGENDA

-  Aerogeneratore
-  Strade e piazzole Definitive (in Esercizio)



AREN ELECTRIC POWER S.p.A.

Sede legale e operativa: Via dell'Impero, 208 - 47522 Cesena (FC), Italia
 Codice Fiscale, P. IVA: 05803880404

COMUNE DI CANOSA DI PUGLIA (BT), MINERVINO MURGE (BT),
 LAVELLO (PZ), MONTEMILONE (PZ), VENOSA (PZ)
 LOCALITÀ "LOCONIA"

PROGETTO PER LA REALIZZAZIONE DI
IMPIANTO EOLICO
"CANOSA"

| | | |
|---|---|---|
| REDAZIONE / PROGETTISTA Aren Electric Power Spa Società per Azioni con Unico Socio Via dell'Impero 208 - 47522 Cesena (FC) P.I. +39 0547 415245 - Fax +39 0547 415274 P.Iva 05803880404 Registro delle Imprese di Forlì Cesena R.E.A. 317048 |  | TURBINE / ENEC / PROGETTISTA Eng. Simone Ubbi Ordine degli Ingegneri di Forlì Cesena Min. 2966 |
|---|---|---|

TITOLO E LINGUA
Planimetria su catastale area G14

| | | | |
|---|---------------------|---|------------------------------------|
| CODICE CANTONALE CANDCA 14 TO 14 14 0 0 | FORMA A1* | SCALA 1:500 1:1000 | TIPO PROGETTO DEFINITIVO |
|---|---------------------|---|------------------------------------|

| REV. | DESCRIZIONE | DATA | REDATTO | VERIFICATO | APPROVATO |
|------|-----------------|------------|----------|------------|-----------|
| 00 | Prima emissione | 25/01/2022 | D. Zampa | S. Ubbi | S. Ubbi |
| 01 | | | | | |
| 02 | | | | | |
| 03 | | | | | |
| 04 | | | | | |