



SEZIONE TIPO 1: VIABILITA' CON PAVIMENTAZIONE ESISTENTE IN BUONO/DISCRETO STATO

Risagomatura del piano stradale esistente e successivo ricarico con misto stabilizzato, spessore minimo 10cm

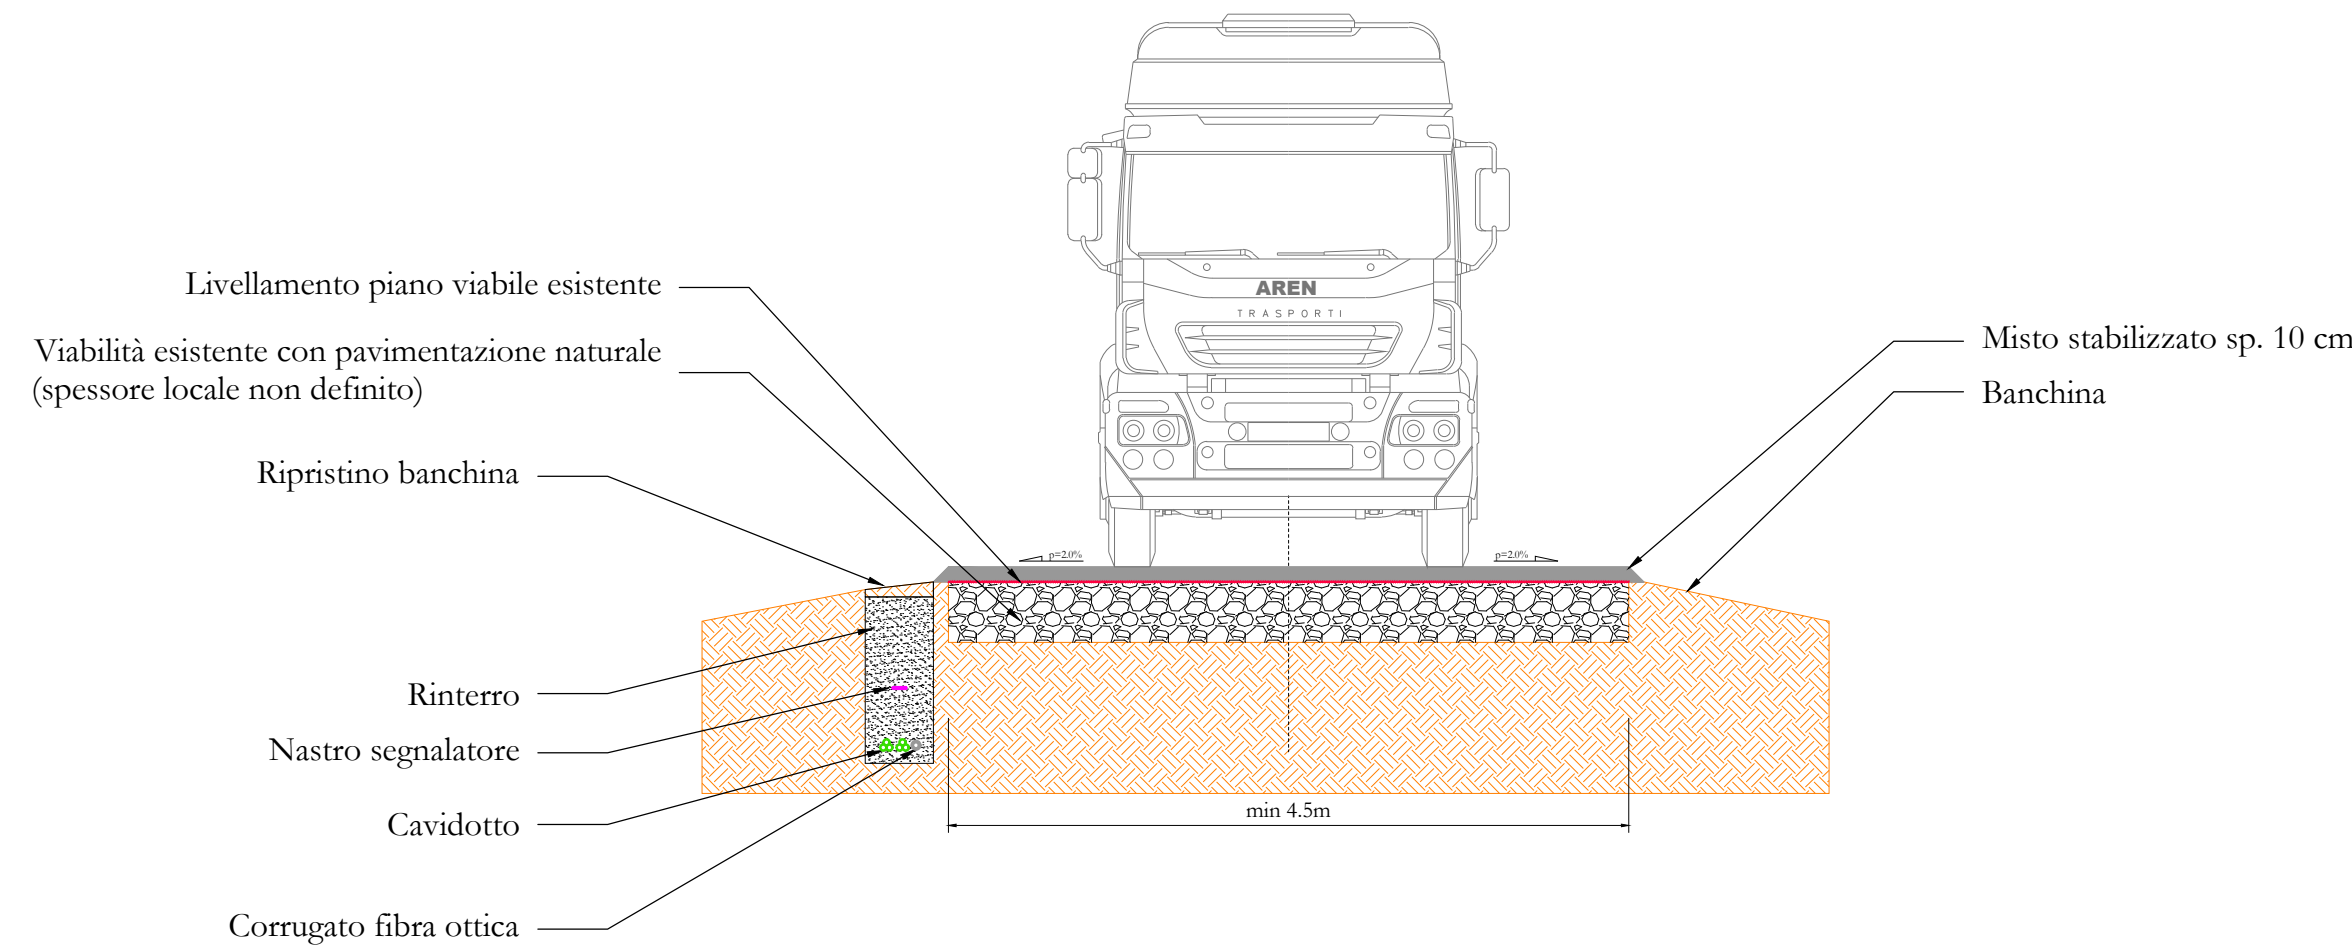


SEZIONE TIPO 2: RISANAMENTO E ALLARGAMENTO DI PAVIMENTAZIONE STRADALE ESISTENTE

Scavo di sbancamento necessario ad avere un piano stradale di min. 450cm e profondità totale pari a 50cm.

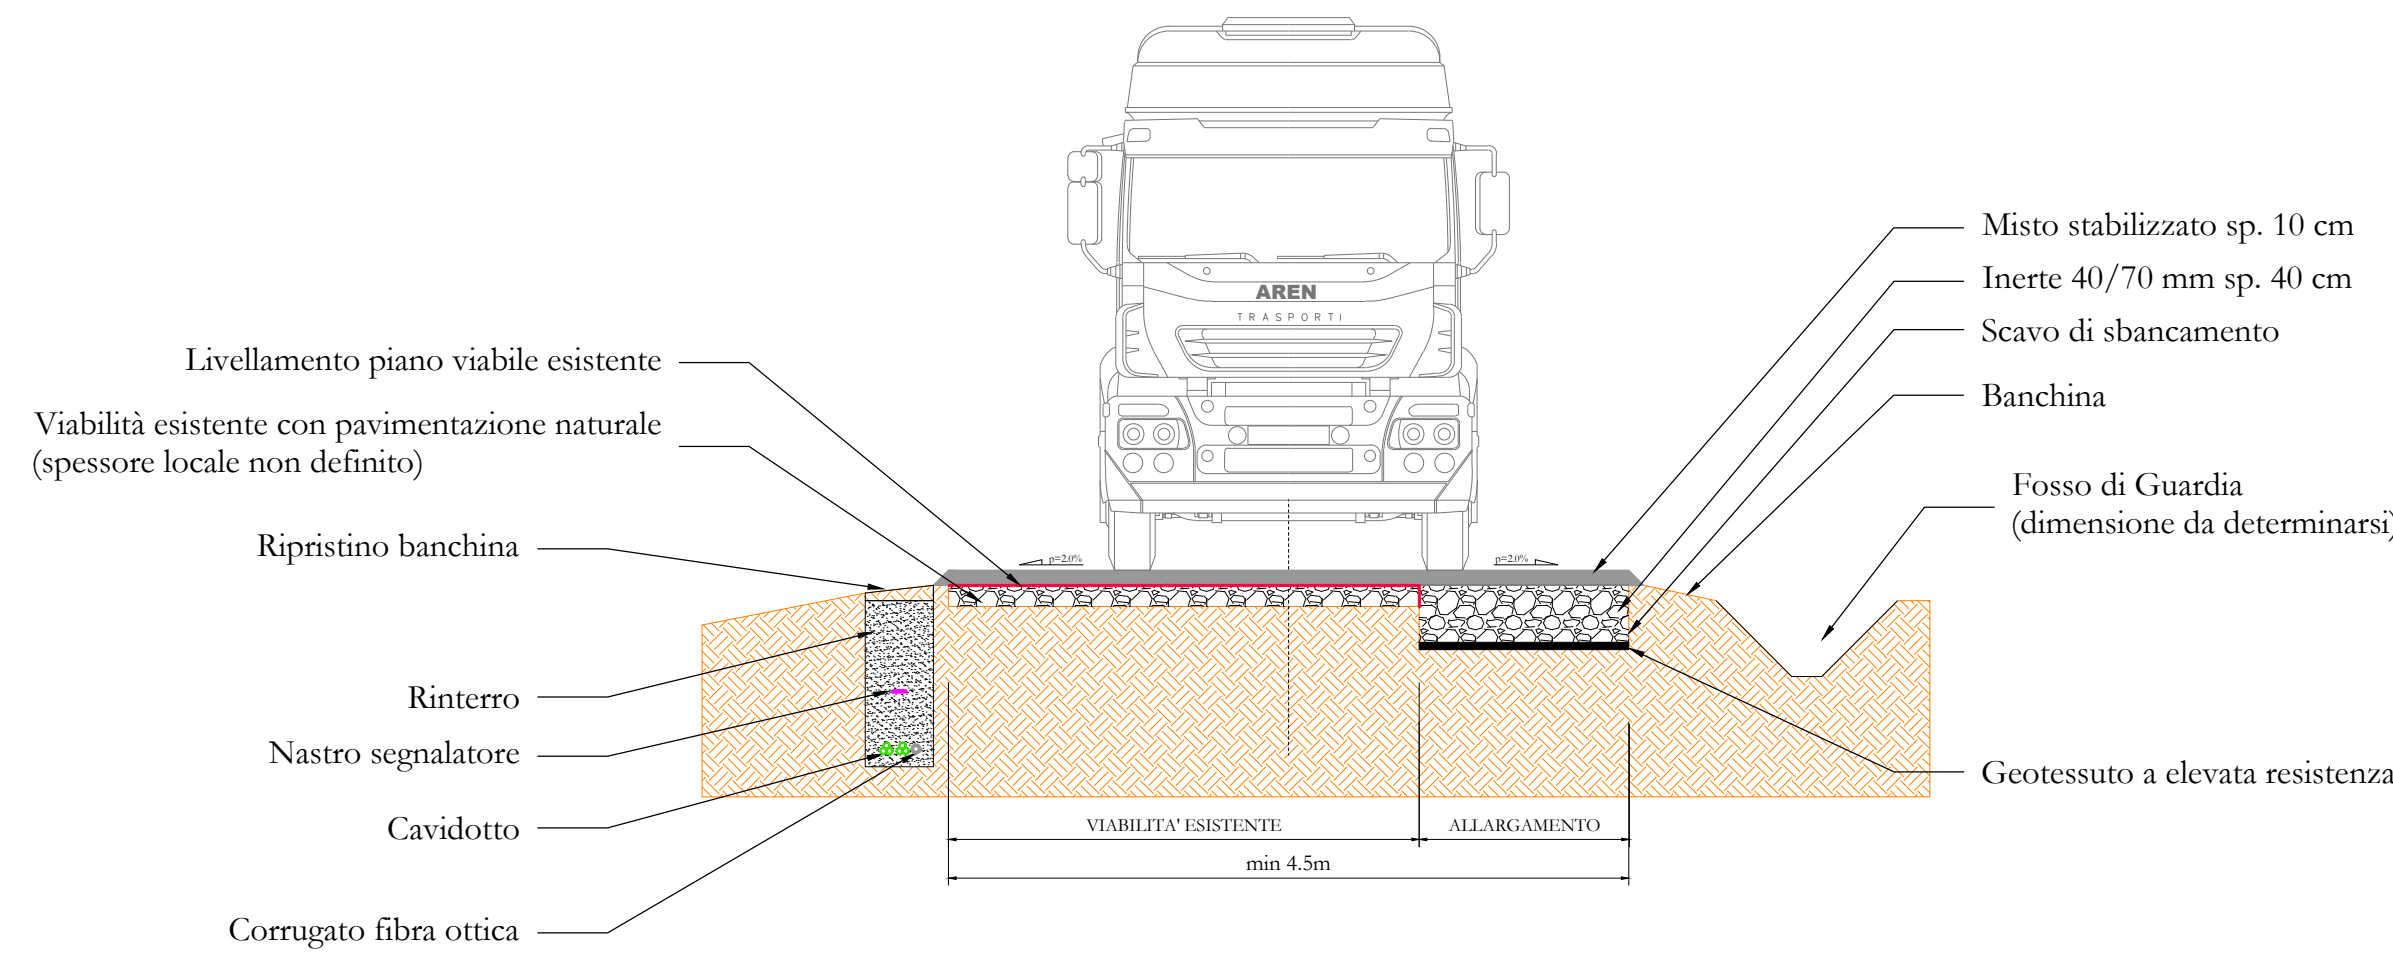



SEZIONE TIPO 3: PAVIMENTAZIONE ESISTENTE IN PESSIMO STATO

Sbancamento seguito da posa di geotessuto ad elevata resistenza, ricarico con inerte 40/70 mm e misto stabilizzato sp.10cm

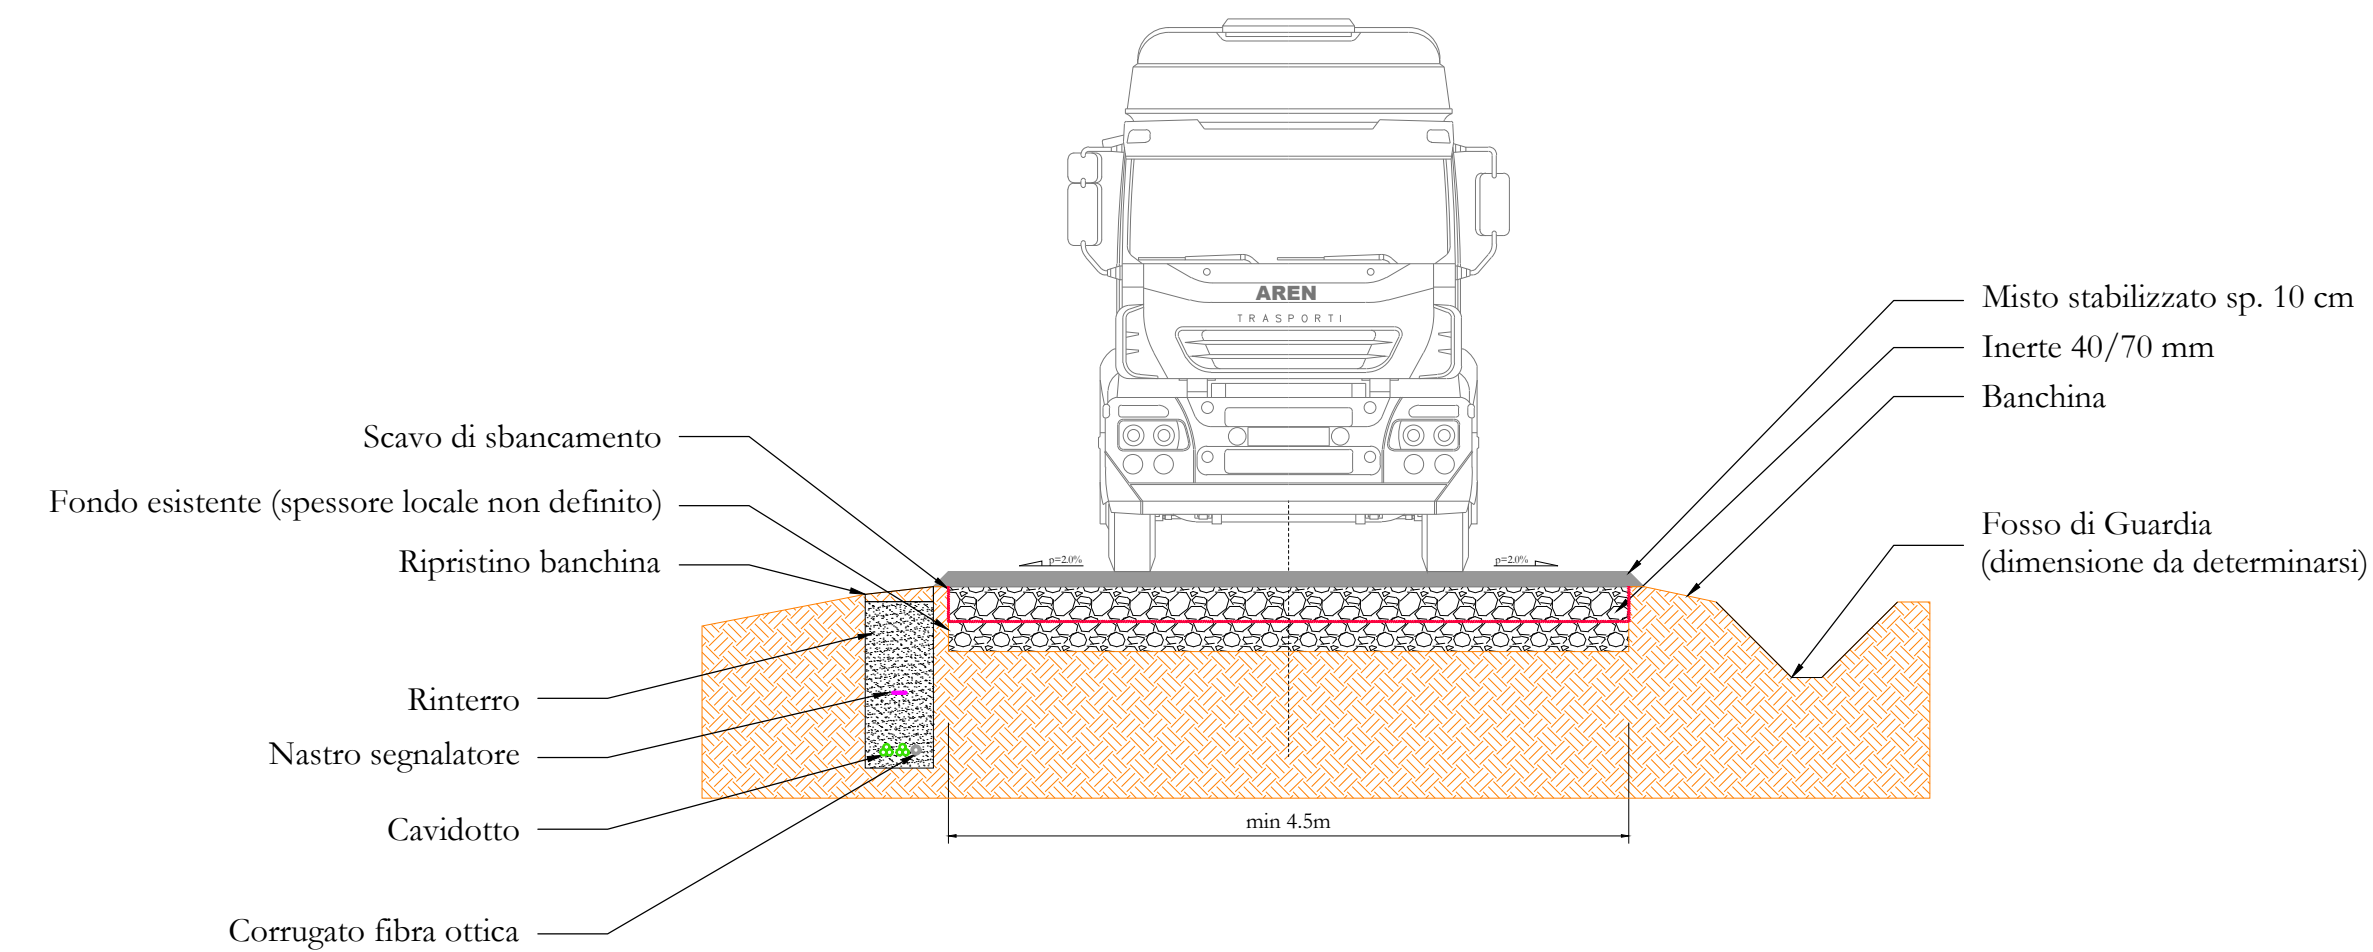


SEZIONE TIPO 4: VIABILITA' FASE DI ESERCIZIO IMPIANTO EOLICO

Sbancamento seguito da posa di geotessuto ad elevata resistenza, ricarico con inerte 40/70 mm sp.40cm e misto stabilizzato sp.10cm

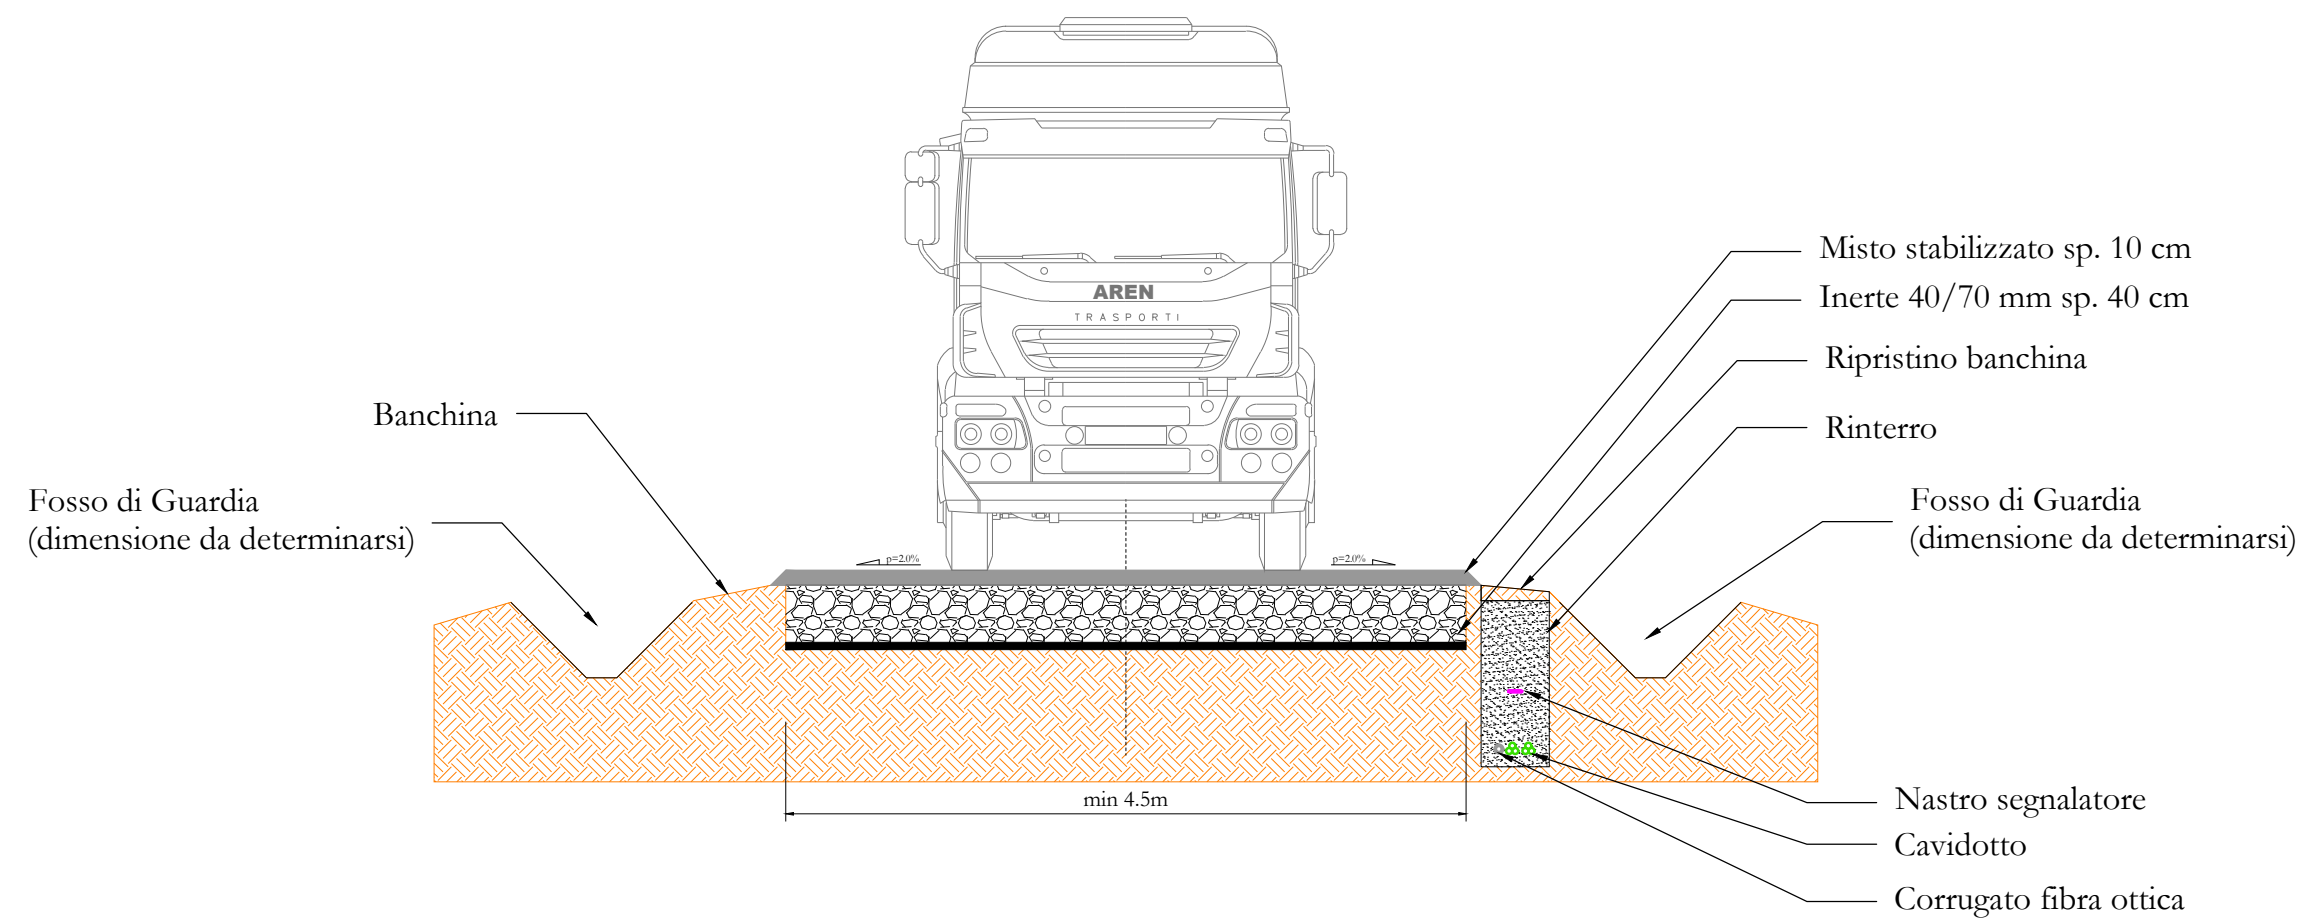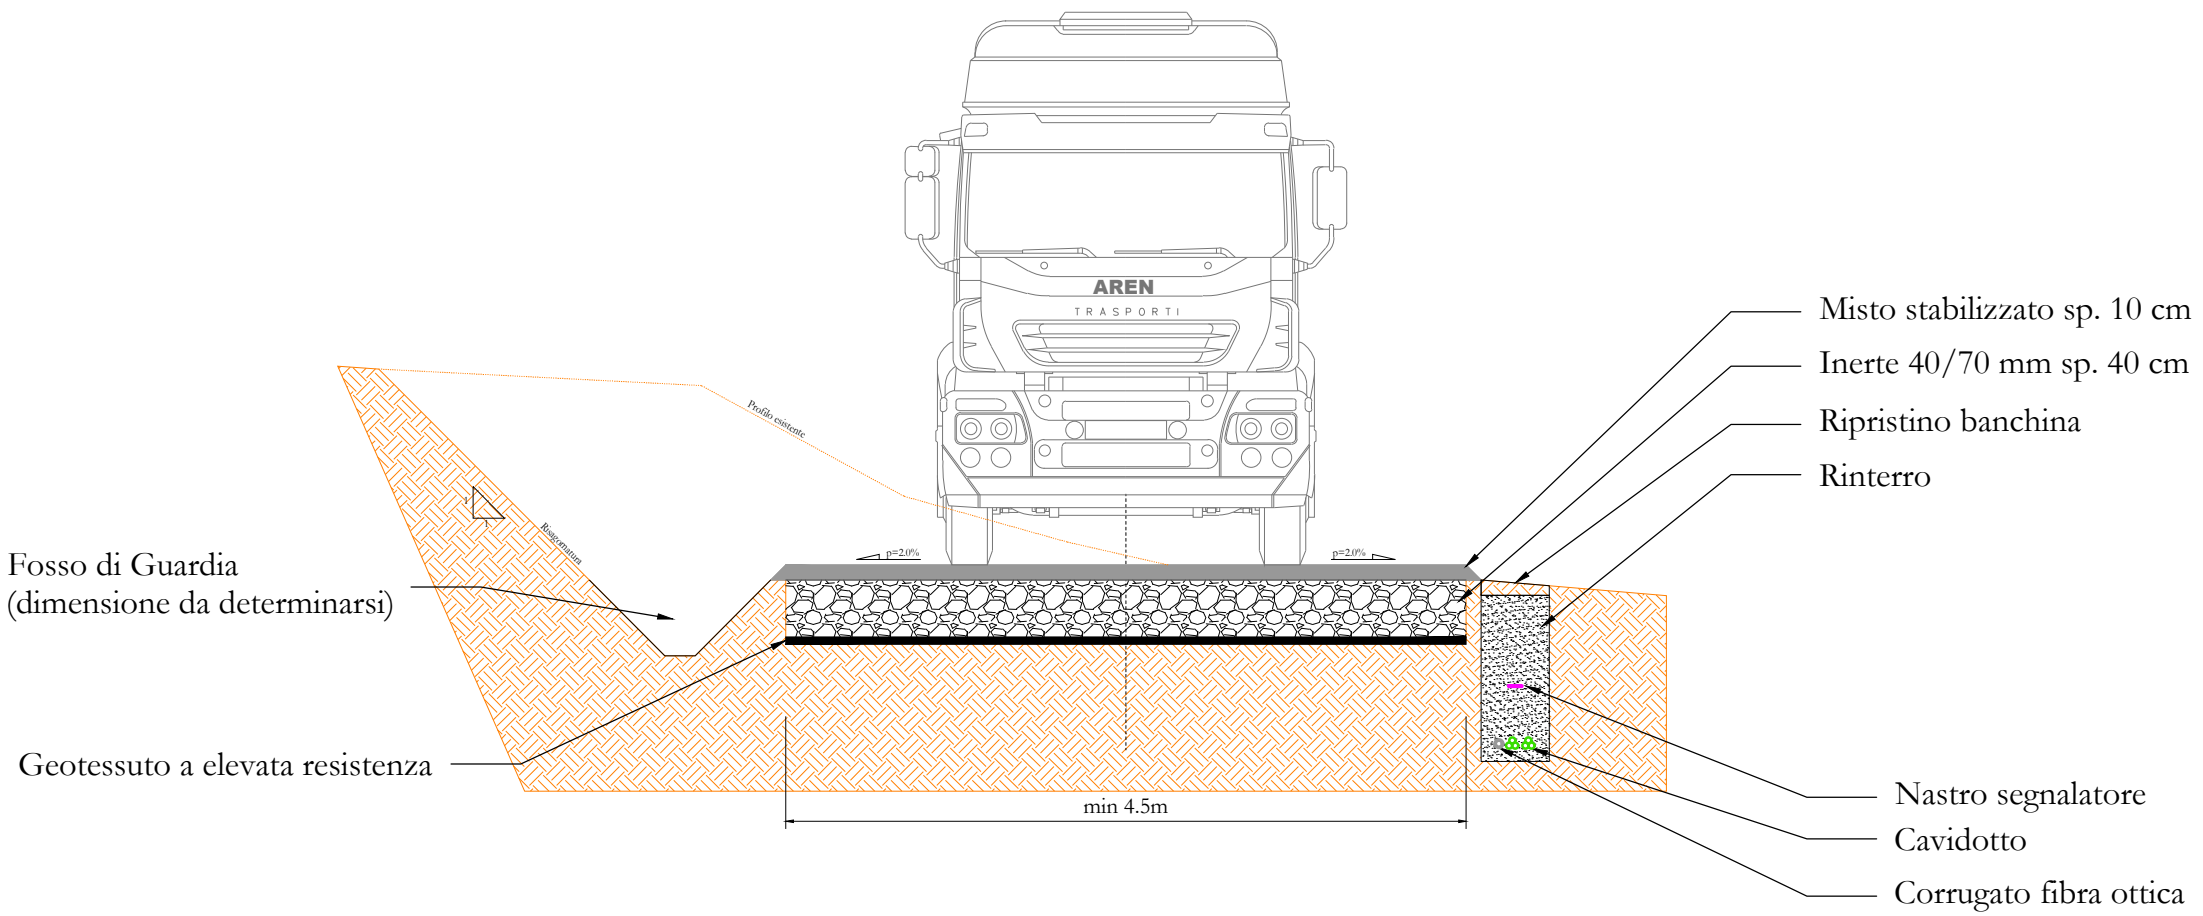



SEZIONE TIPO 6: PIAZZOLE FASE IMPIANTO IN ESERCIZIO

Sbancamento seguito da ricarico con inerte 40/70 mm sp.80cm e misto stabilizzato sp.10cm

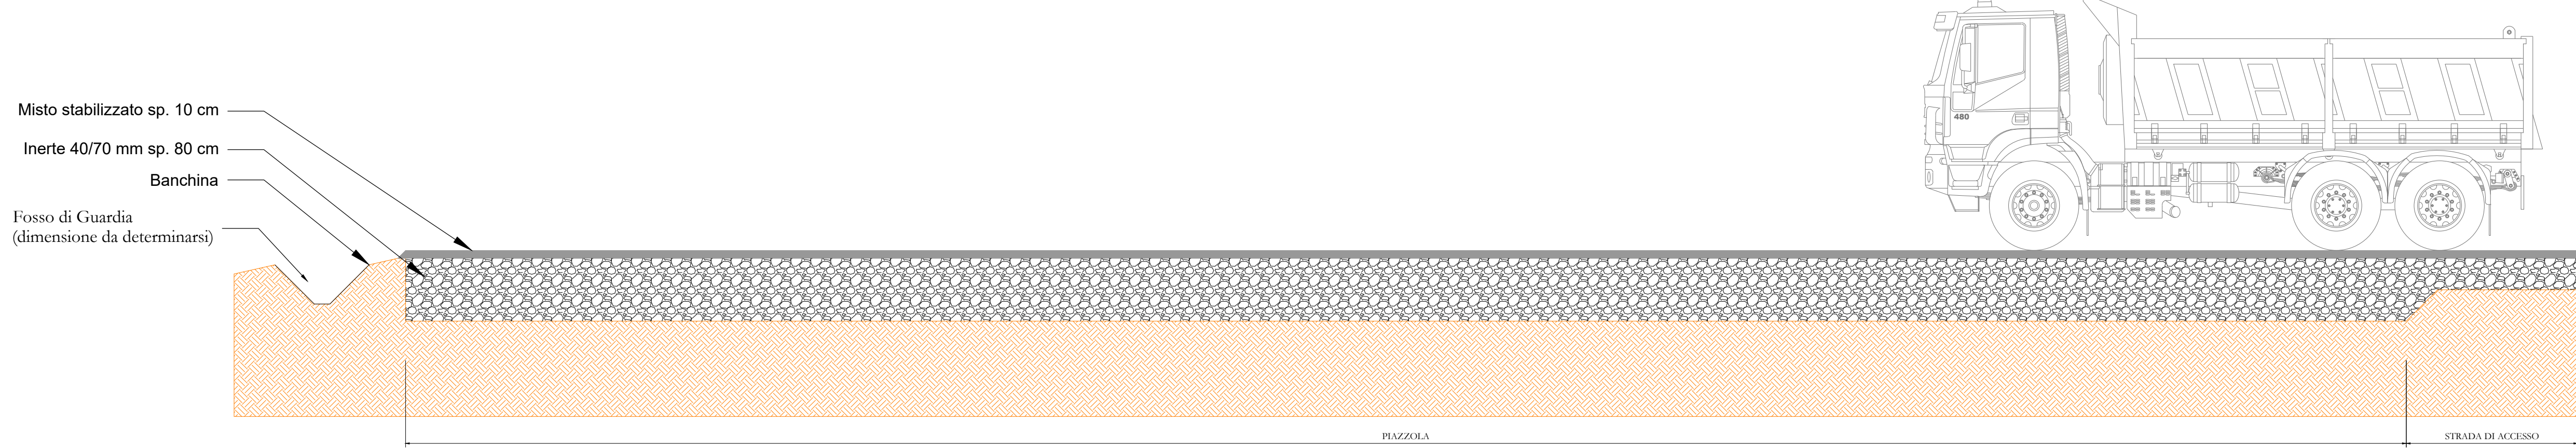

SEZIONE TIPO 5: VIABILITA' TEMPORANEA IMPIANTO EOLICO CON ALLARGAMENTO IN CURVA

Sbancamento seguito da posa di geotessuto ad elevata resistenza, ricarico con inerte 40/70 mm sp.40cm e misto stabilizzato sp.10cm

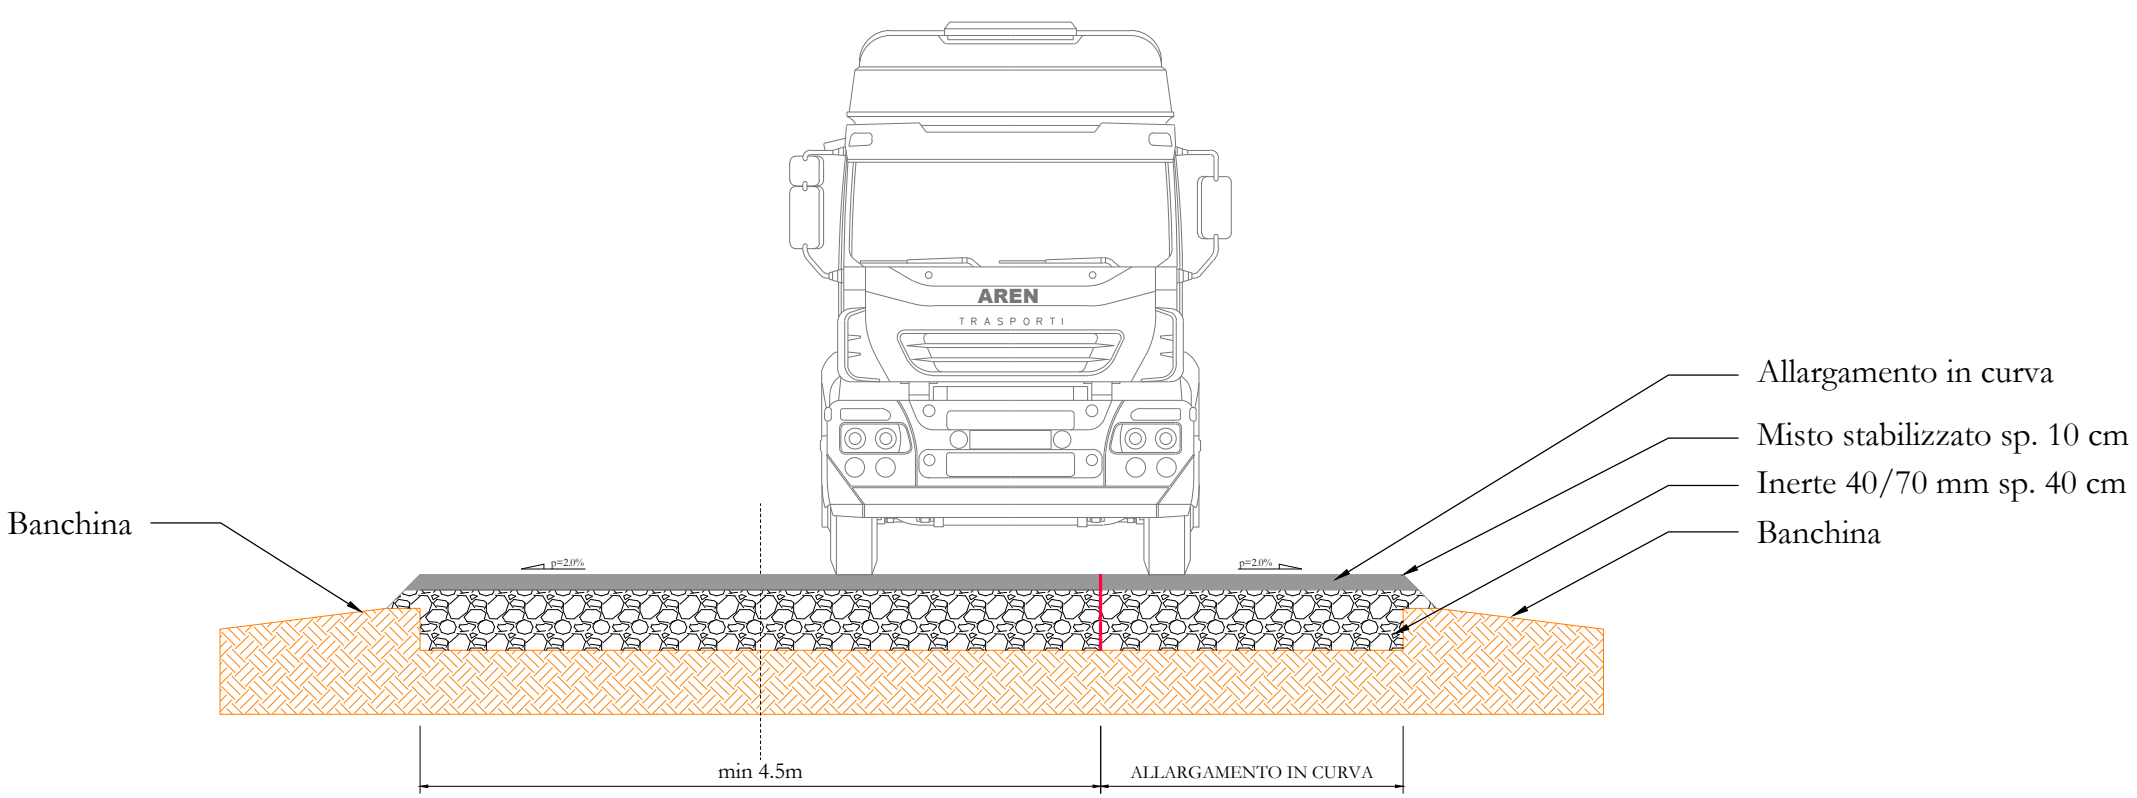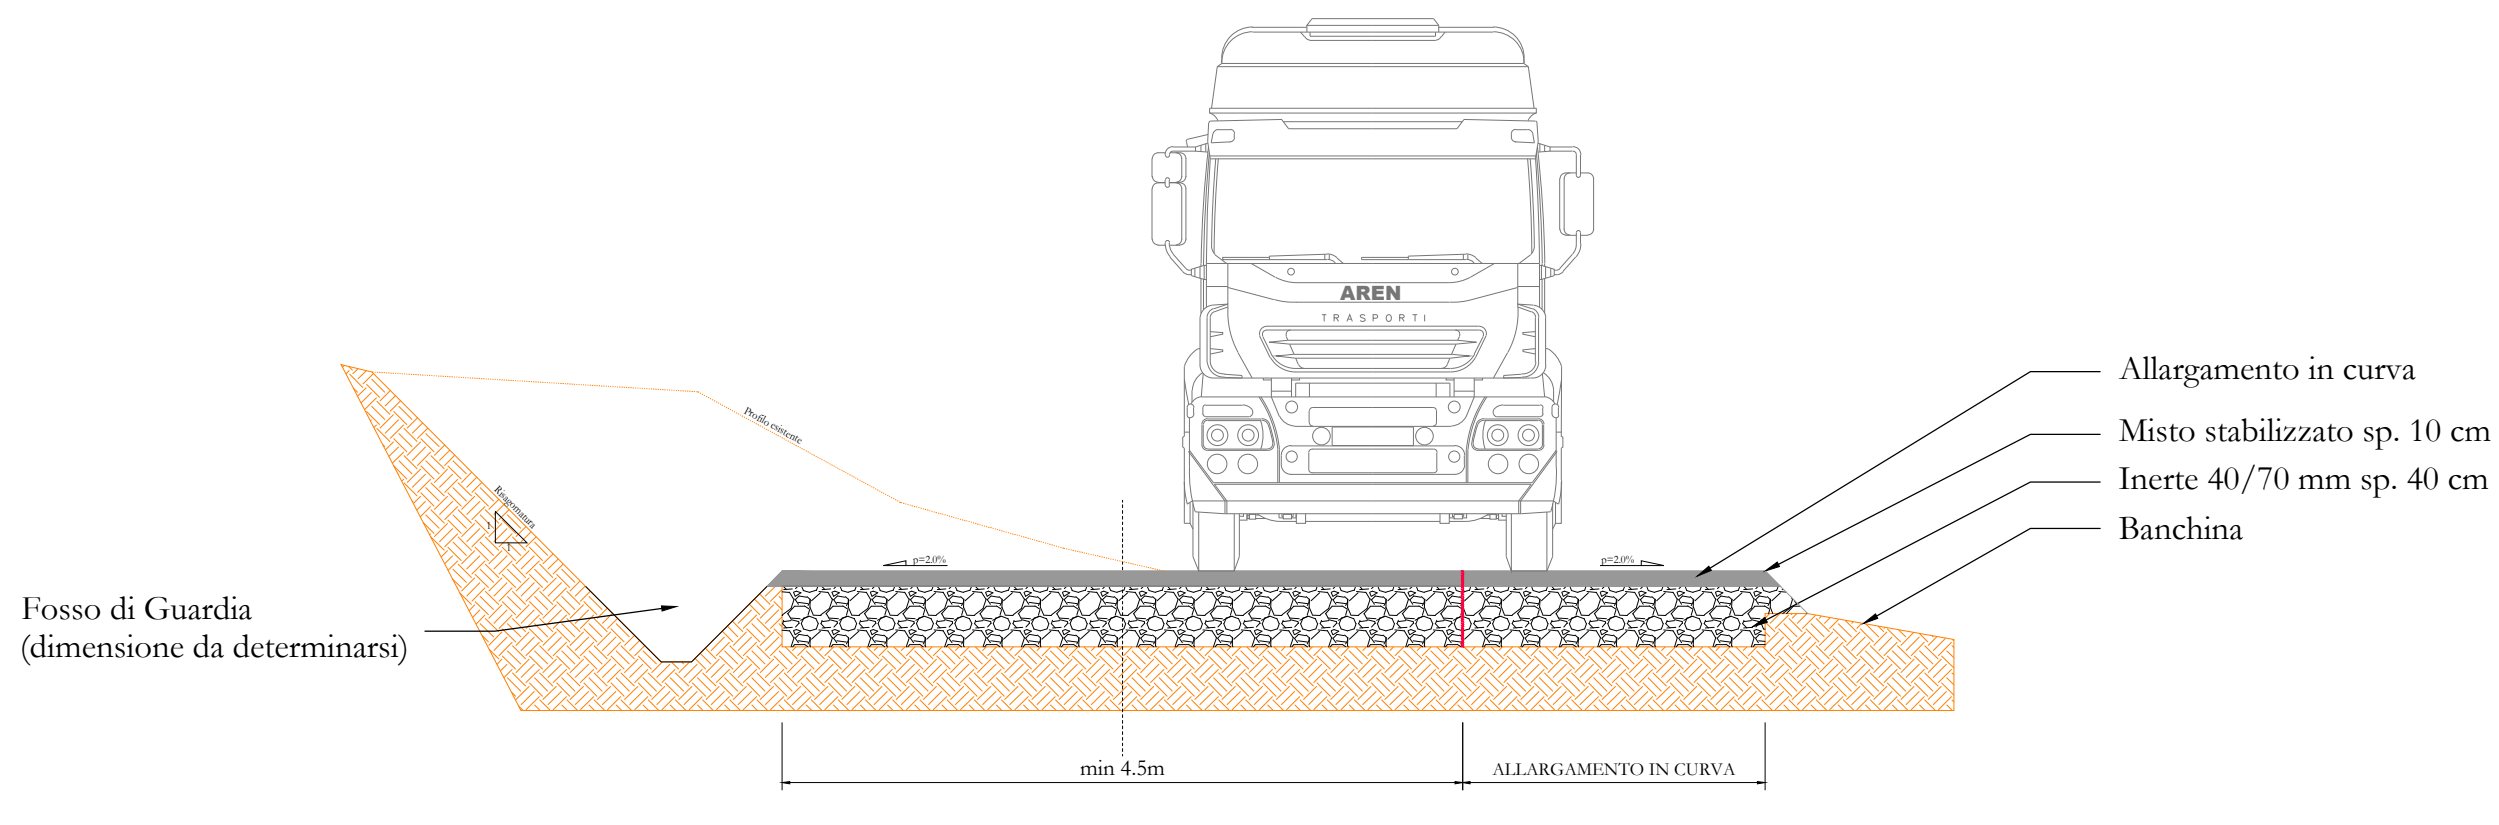

LEGENDA

- Misto stabilizzato
- Inerte
- Cavidotto
- Corrugato fibra ottica
- Nastro segnalatore

SEZIONE TIPO FOSSO DI GUARDIA



NOTA:
In sede di Progettazione esecutiva verranno definite nel dettaglio le pendenze trasversali locali necessarie alla corretta regimentazione delle acque.
Verranno inoltre definite nel dettaglio le sezioni tipo per ciascun tracciato stradale, e il lato di collocazione, sulla base dell'analisi dei bacini e degli elaborati:
- CANDC_GENR00500_00_Relazione idrologica e idraulica;
- CANDC_S00T01701_00_Bacini sottesi dalle acque in progetto
- CANDC_S00T01702_00_Reti di drenaggio acque

AREN ELECTRIC POWER S.p.A.

Sede legale e operativa: Via dell'Argento, 308 - 47522 Cesena (FC), Italia
Codice Fiscale, P. IVA: 03803880404

COMUNE DI CANOSA DI PUGLIA (BT), LAVELLO (PZ),
MONTEMILONE (PZ) e VENOSA (PZ)
LOCALITÀ "LOCONIA"

PROGETTO PER LA REALIZZAZIONE DI
IMPIANTO EOLICO
"CANOSA"

REDAZIONE / PROGETTISTA

Aren Electric Power Spa
Società per Azioni con Unico Socio
Via dell'Argento 308 - 47522 Cesena (FC)
P.R. +39 0547 415245 - Fax +39 0547 415274
P.Iva 03803880404
Registro delle Imprese di Forlì Cesena R.E.A. 317048



TITOLO E PRIMA PROGETTISTA

Ing. Semel Ugli
Ordine degli Ingegneri di Forlì-Cesena
Aut. 266

TITOLO ELABORATO

Dettagli costruttivi strade e piazzole

CODICE ELABORATO

CANDC/S 0 0 T 0 1 8 0 0 0 0 0

FORMATO

A1

SCALA

1:50

FASE

PROGETTO DEFINITIVO

REV.	DESCRIZIONE	DATA	REDATTO	VERIFICATO	APPROVATO
00	Prima emissione	21/01/2022	D. Zampa	E. Tordini	S.UGI
01					
02					
03					
04					

FILE: CANDC_S00T0180_00.dwg

LA DIFFUSIONE E RIPRODUZIONE, ANCHE PARZIALE, DI QUESTA TAVOLA E' VIETATA A TERMINI DI LEGGE