SCALA 1:1000

# Profilo: Tracciato G1
Q.Rif. : 150.00

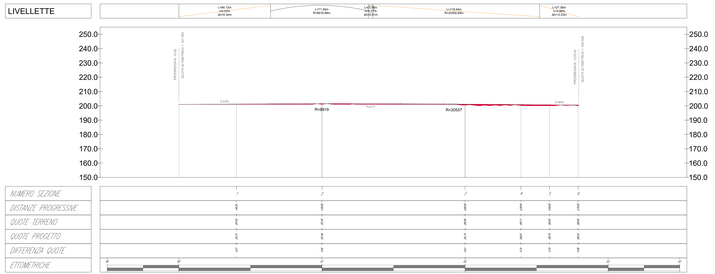


LEGENDA

- Aerogeneratore
- Strade e piazzole Definitive (in Esercizio)
- Inerte
- Linea di sezione
- Misto stabilizzato
- Curve di livello

SCALA 1:250

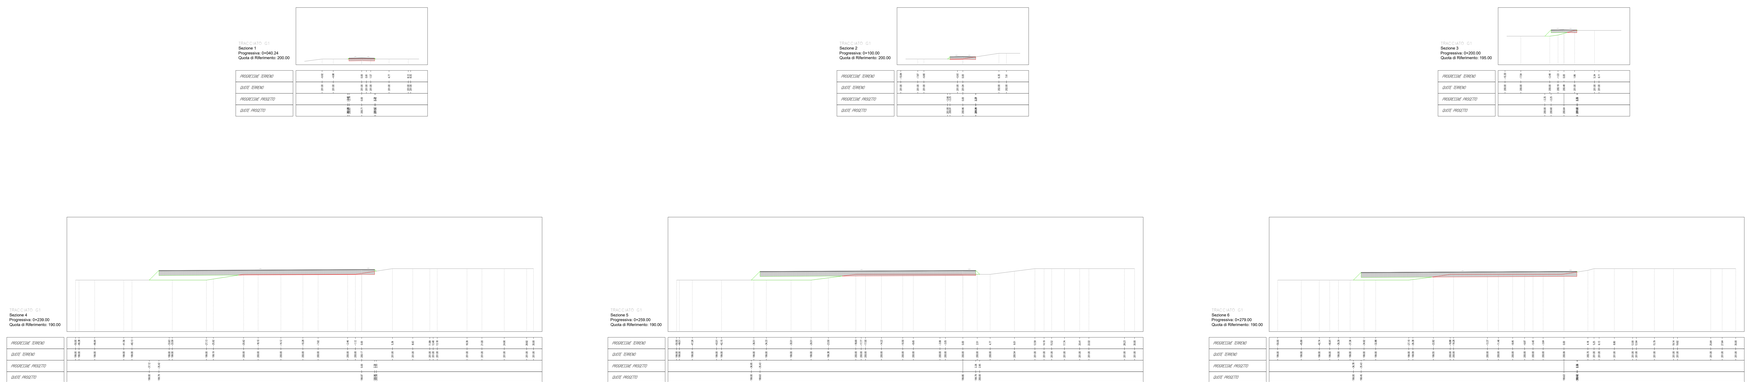


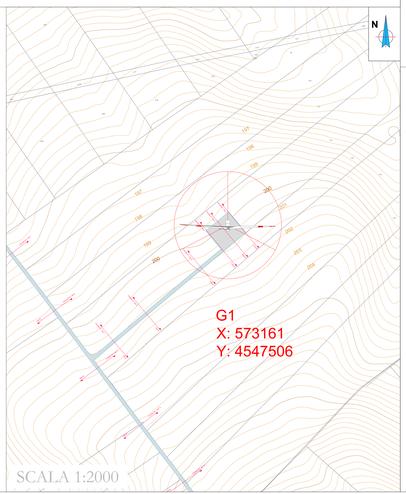


SCALA 1:2000

AREN ELECTRIC POWER S.p.A.

Sede legale e operativa: Via dell'Artigiano, 30/B - 47522 Cesena (FC), Italia
Codice Fiscale, P. IVA 03603080404

COMUNE DI CANOSA DI PUGLIA (BT), LAVELLO, MONTEMILONE, VENOSA (PZ)
LOCALITÀ "LOCONIA"

PROGETTO PER LA REALIZZAZIONE DI

# IMPIANTO EOLICO "CANOSA"

RESPONSABILE PROGETTAZIONE
**Aren Electric Power Spa**
Società per Azioni con Unico Socio
Via dell'Artigiano 30/B - 47522 Cesena (FC)
Tel. +39 0547 346111 - Fax +39 0547 415274
P.Iva 03603080404
Registro delle Imprese di Forlì-Cesena R.E.A. 317048

TIMBRO E FIRMA PROGETTISTA
Ing. Samuele Ulivi
Ordine degli Ingegneri di Forlì-Cesena
Mat. 2066

aren

TITOLO DEL ELABORATO
Sezioni strada di accesso G1

| CODICE ELABORATO | FORMATO | SCALA | FASE |
|---|---|---|---|
| CANDC S 0 1 T 0 1 2 0 1 0 0 | A1* | VARIE | PROGETTO DEFINITIVO |

| REV. | DESCRIZIONE | DATA | REDATTO | VERIFICATO | APPROVATO |
|---|---|---|---|---|---|
| 00 | Prima emissione | 21/10/2022 | D. Zampa | A. Ulivi | A. Ulivi |
| 01 | | | | | |
| 02 | | | | | |
| 03 | | | | | |
| 04 | | | | | |

File: Z_CANDC_IN0101TN_00_Sezione strada di accesso.dwg

LA DIFFUSIONE E RIPRODUZIONE, ANCHE PARZIALE, DI QUESTA TAVOLA E' VIETATA A TERMINI DI LEGGE