SCALA 1:1000

Profilo: Tracciato G2
Q.Rif. : 100.00

SCALA 1:250

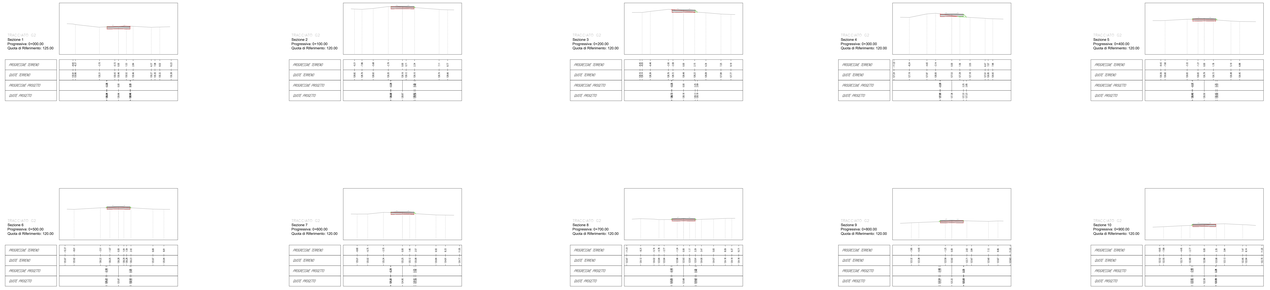

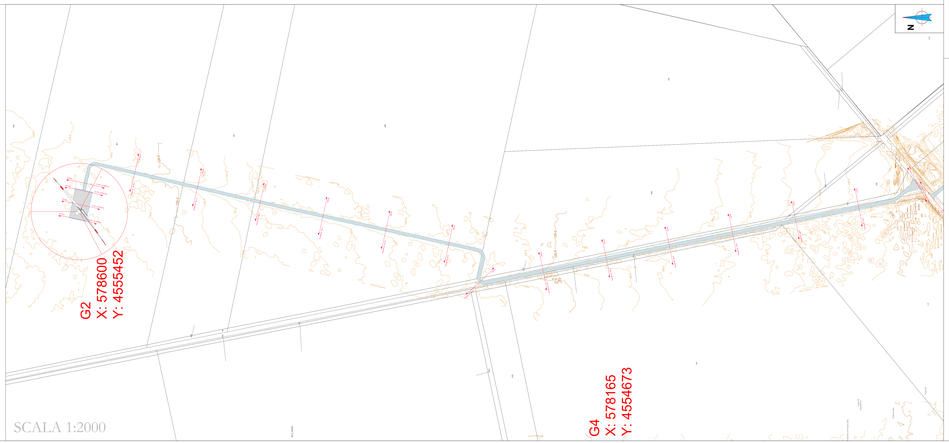

SCALA 1:2000

LEGENDA

- Aerogeneratore
- Strade e piazzole Definitive (in Esercizio)
- Linea di sezione
- Curve di livello
- Inerte
- Misto stabilizzato

AREN ELECTRIC POWER S.p.A.

Sede legale e operativa Via dell'Artigiani, 36B - 47522 Cesena (FC), Italia
Codice Fiscale, P. IVA: 03067060404

COMUNE DI CANOSA DI PUGLIA (BT), LAVELLO, MONTEMILONE, VENOSA (PZ)
LOCALITÀ "LOCONIA"

PROGETTO PER LA REALIZZAZIONE DI

IMPIANTO EOLICO "CANOSA"

PROPONENTE / PROPONENT:
Aren Electric Power Spa
Società per Azioni con Unico Socio
Via dell'Artigiani 36B - 47522 Cesena (FC)
Tel. +39 0547 21 11 11 - Fax. +39 0547 302074
P.Iva 03067060404
Registro delle Imprese di Forlì-Cesena R.E.A. N 70940

TIMBRO E FIRMA / PROGETTISTA:
Ing. Serenale Ulio
Ordine degli Ingegneri di Forlì-Cesena
Matr. 3866

TITOLO DEL ELABORATO:
Sezioni strada di accesso G2 1/2

CODICE ELABORATO: CAN.DC.S.0.1.T0.1.2.0.2 0.0 | FORMATO: A1* | SCALA: VARIE | FASE: PROGETTO DEFINITIVO

REV.	DESCRIZIONE	DATA	REDATTO	VERIFICATO	APPROVATO
00	Prima emissione	26/06/2024	M. Pedone	S. Fabi	G. Urbino
01					
02					
03					
04					

Cliv: 22_CANOC_OECONNESS_00_Sezione strada di accesso.dwg

LA DIFFUSIONE E RIPRODUZIONE, ANCHE PARZIALE, DI QUESTA TAVOLA E' VIETATA A TERZI SENZA LA LEGGE