SCALA 1:1000

Profilo: Tracciato G4-G3
Q.Rif. : 100.00

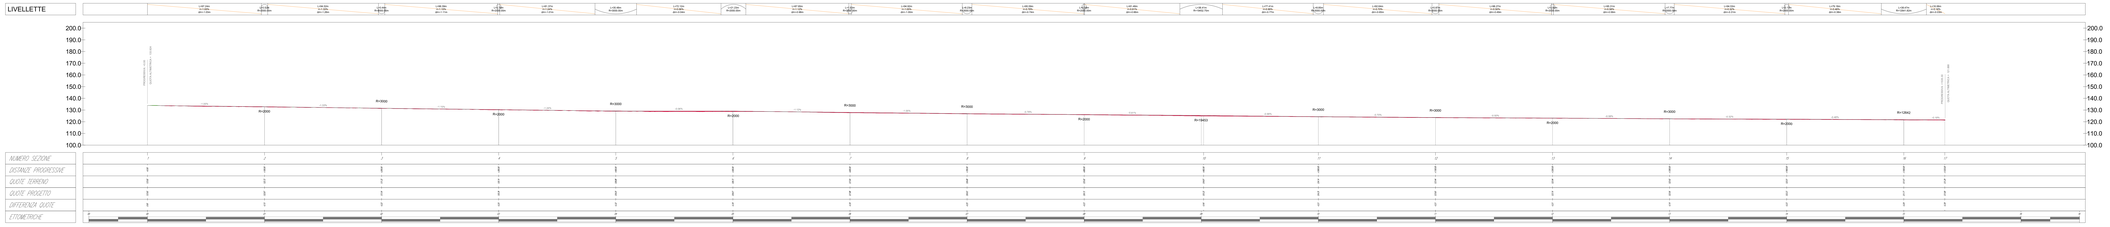

SCALA 1:250

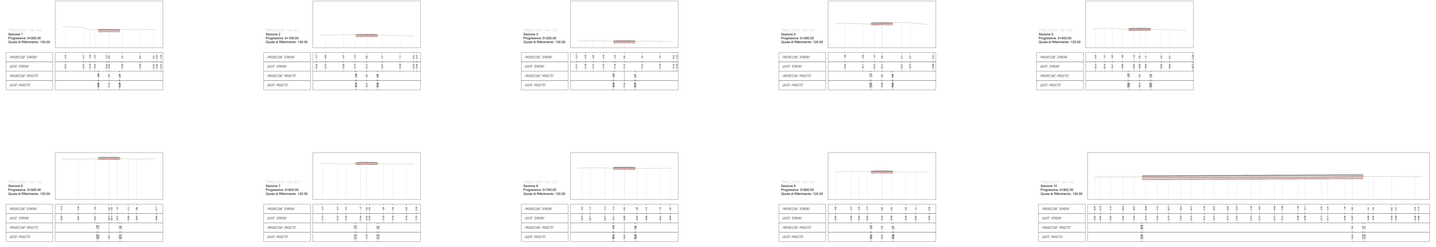

SCALA 1:2000

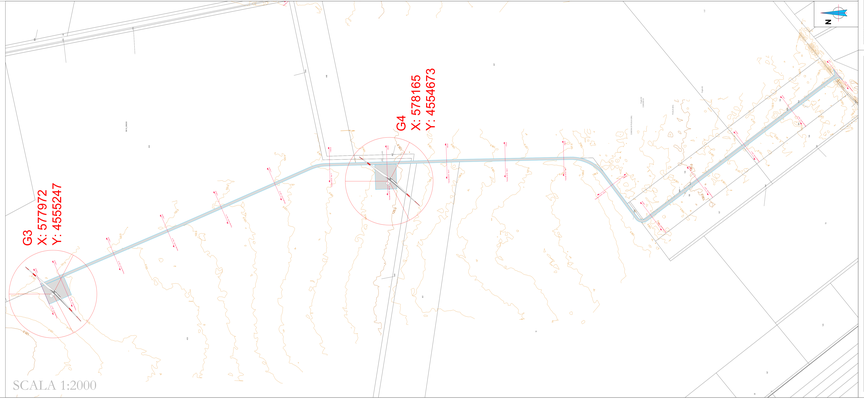

LEGENDA

- Aerogeneratore
- Strade e piazzole Definitive (in Esercizio)
- Linea di sezione
- Curve di livello
- Incrte
- Misto stabilizzato

AREN ELECTRIC POWER S.p.A.

Sede legale e operativa Via dell'Artigiana, 30B - 47522 Cesena (FC), Italia
Codice Fiscale, P. IVA: 03863580404

COMUNE DI CANOSA DI PUGLIA (BT), LAVELLO, MONTEMILONE, VENOSA (PZ)
LOCALITÀ "LOCONIA"

PROGETTO PER LA REALIZZAZIONE DI

IMPIANTO EOLICO
"CANOSA"

PROPONENTE / PROPONENT:
Aren Electric Power Spa
Società di Ingegneria Via Cilea, Fusco
Pz. Vittorio Veneto 47 - 47522 Cesena (FC)
Pz. Vittorio Veneto 47 - 47522 Cesena (FC)
Tel. +39 0547 418230
Registro delle Imprese di Forlì Cesena R.E.A. 317946

aren

COMPETENZA / PROGETTISTA:
Eng. Serena Ciboi
Ordine degli Ingegneri di Forlì-Cesena
Dott. Geol.

TITOLO DEL DISEGNO:
Sezioni strada di accesso G3 e G4 - 1/2

CODICE ELABORATO:
CANDC.S.0.1.T0.1.2.0.4 . 0.0

SCALA:	FOGLIO:	TIPO:
A1"	VARIE	PROGETTO DEFINITIVO

REV.	DESCRIZIONE	DATA	REDATTO	VERIFICATO	APPROVATO
00	Prima emissione	30 Dic 2022	M. Pitzalis	S. Ciboi	S. Ciboi
01					
02					
03					
04					

Cliente: N. CANDC_CILCO_CILCO_PR_PR_CILCO_R_PR_PR_PR