SCALA 1:250

TRACCIATO G4-G3
Sezione 11
Progressiva: 1+000.00
Quota di Riferimento: 120.00

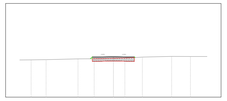

PROGRESSIVE TERRENO		-0.79		-1.78		-2.79		0.00		1.23	
QUOTE TERRENO	121.08	120.80	121.08	121.04	121.17	120.27	120.27	120.24	120.23	120.24	120.27
PROGRESSIVE PROGETTO				-2.45				0.00			
QUOTE PROGETTO	120.87		120.85		120.84						

TRACCIATO G4-G3
Sezione 12
Progressiva: 1+100.00
Quota di Riferimento: 120.00

PROGRESSIVE TERRENO	-0.67		-4.98		-1.00		1.00
QUOTE TERRENO	121.29	121.21		121.41	121.34	121.46	121.44
PROGRESSIVE PROGETTO					-2.45		
QUOTE PROGETTO	121.01		121.15		121.11		121.07

TRACCIATO G4-G3
Sezione 13
Progressiva: 1+200.00
Quota di Riferimento: 120.00

PROGRESSIVE TERRENO		-4.67		-4.14		-1.45		-1.00	-0.45	1.00	
QUOTE TERRENO	121.76		121.66		121.67		121.67	121.63	121.64		121.63
PROGRESSIVE PROGETTO						-2.45		0.00		2.45	
QUOTE PROGETTO						121.64		121.71		121.67	

TRACCIATO G4-G3
Sezione 14
Progressiva: 1+300.00
Quota di Riferimento: 120.00

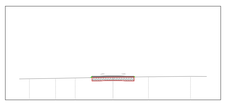

PROGRESSIVE TERRENO		-4.67		-4.14		-1.45		1.00		4.27	
QUOTE TERRENO	122.28		122.28		122.25		122.42		122.47		122.51
PROGRESSIVE PROGETTO						-2.45				2.45	
QUOTE PROGETTO					122.24				122.46		

TRACCIATO G4-G3
Sezione 15
Progressiva: 1+400.00
Quota di Riferimento: 120.00

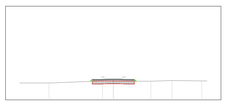

PROGRESSIVE TERRENO	-10.12		-4.67			-1.78		0.00		4.27	
QUOTE TERRENO	122.39		122.36		122.37		122.37		122.39		122.37
PROGRESSIVE PROGETTO						-2.45				2.45	
QUOTE PROGETTO					122.36		122.71		122.68		

TRACCIATO G4-G3
Sezione 16
Progressiva: 1+500.00
Quota di Riferimento: 115.00

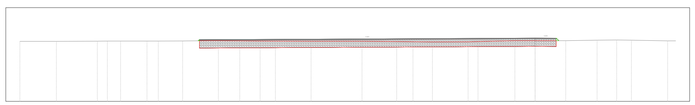

| | | | | | | | | | | |