

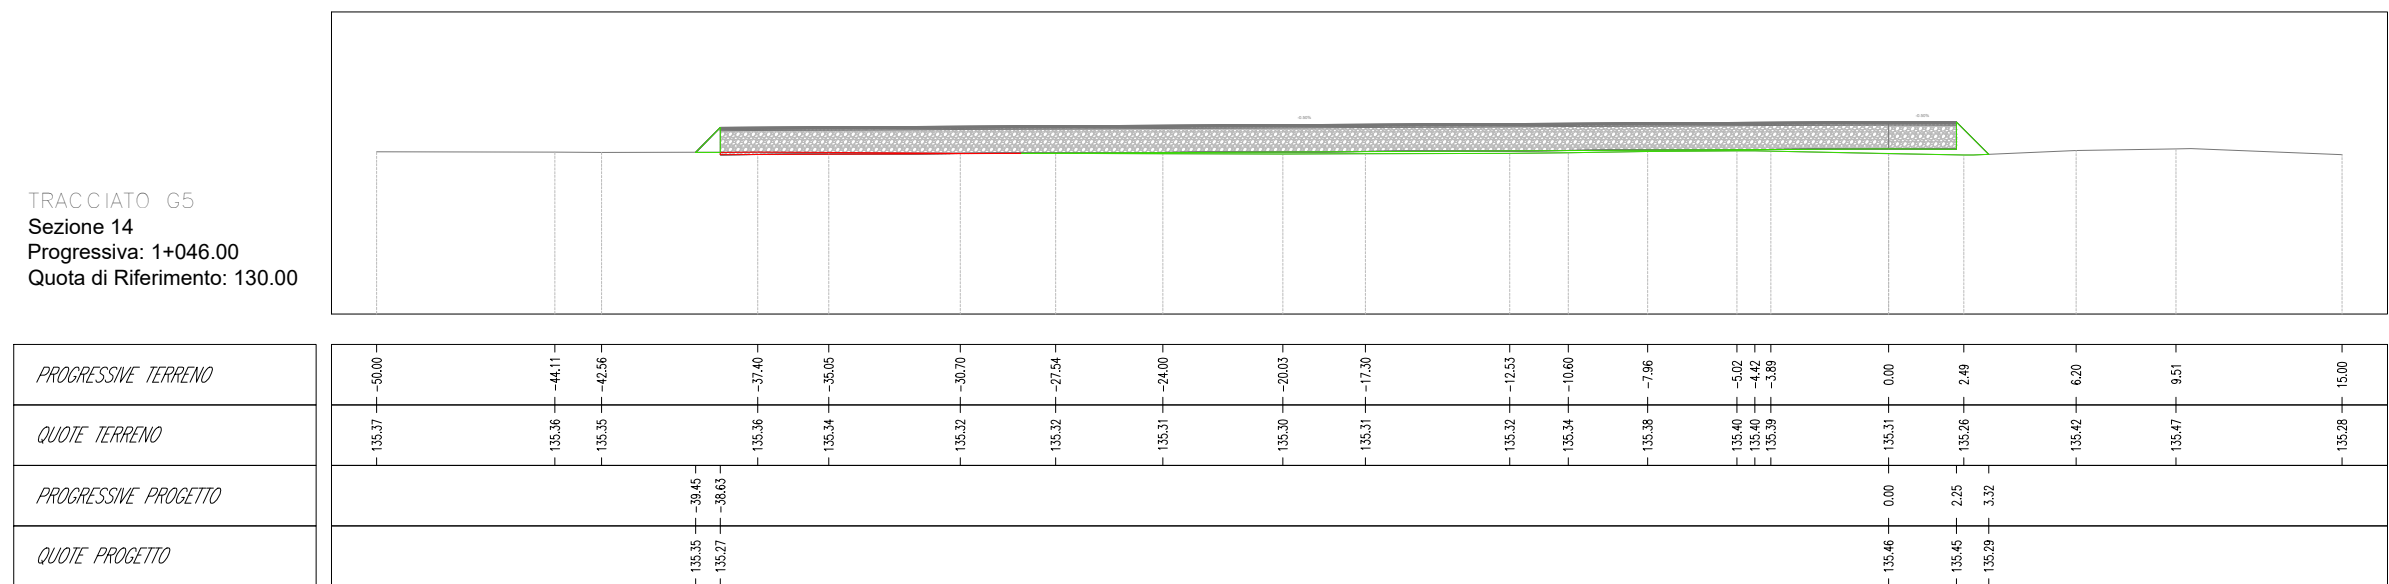
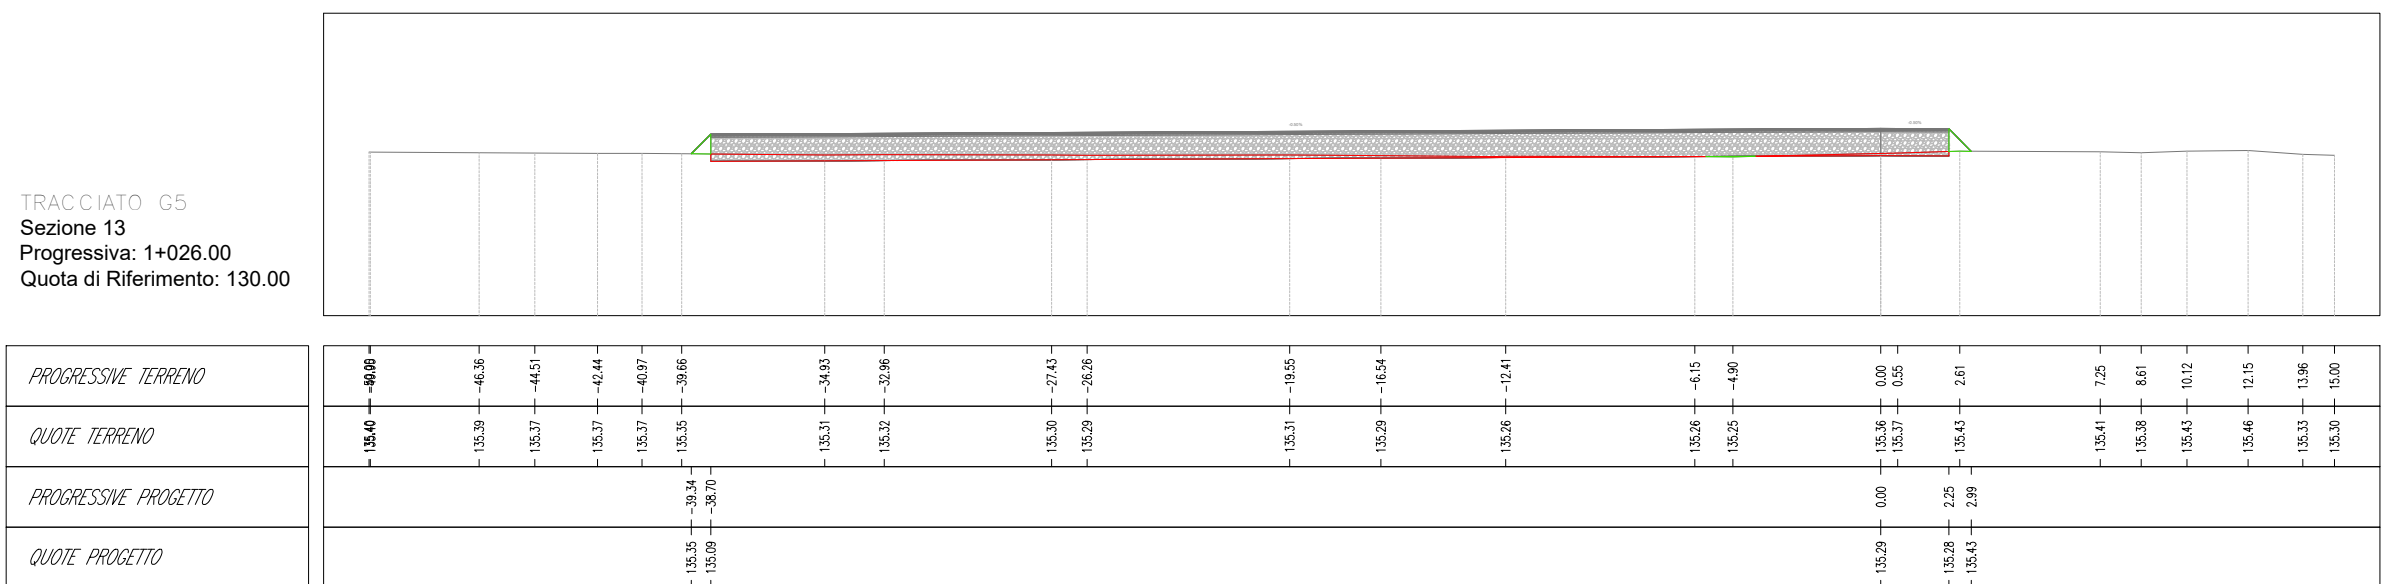
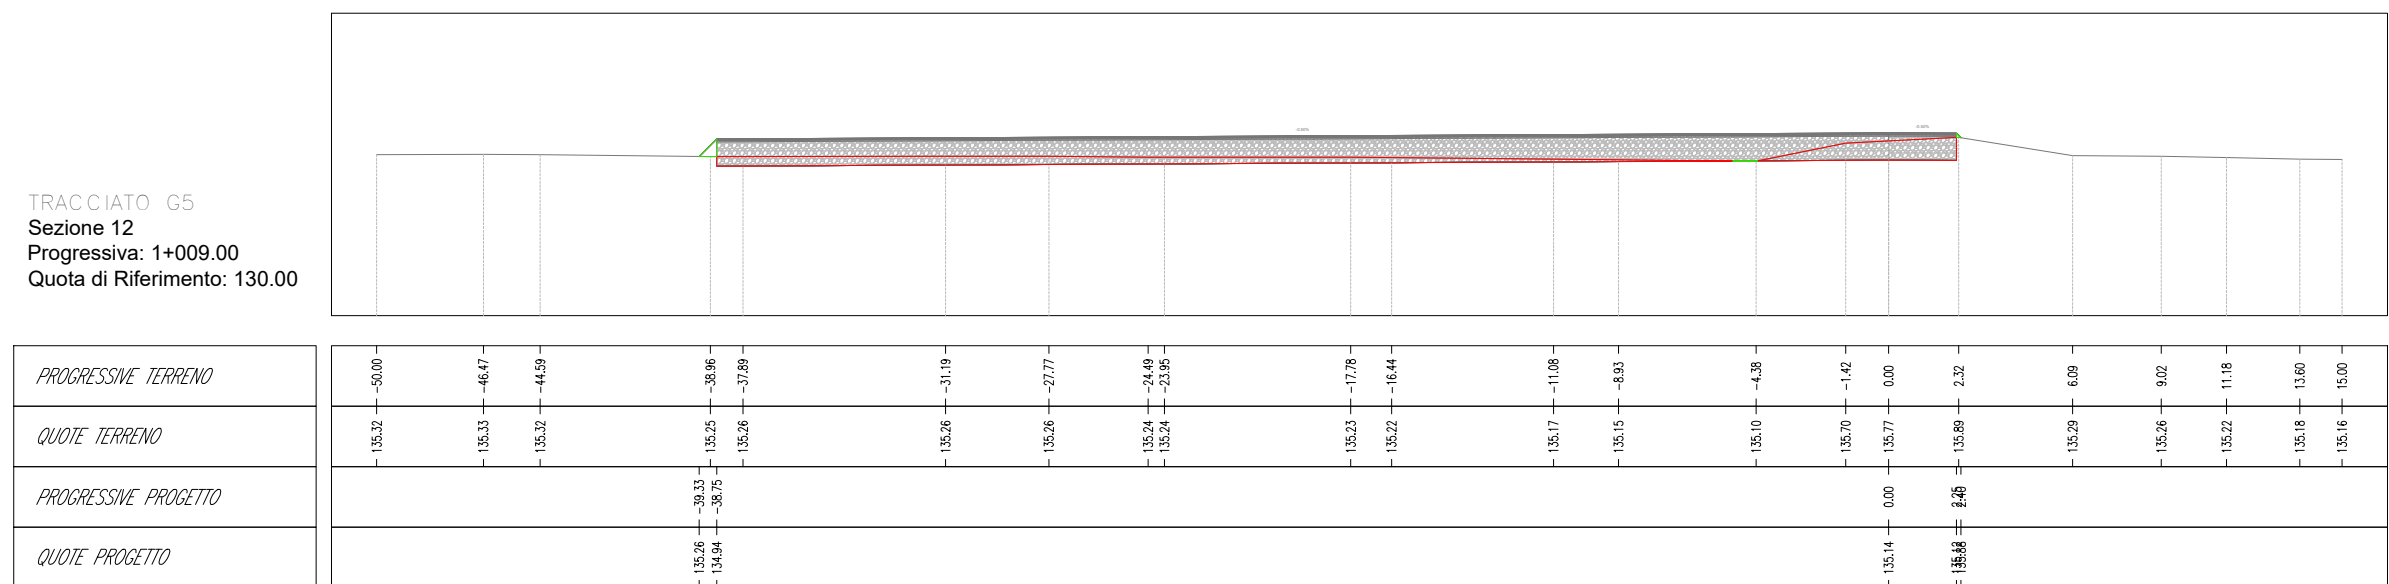
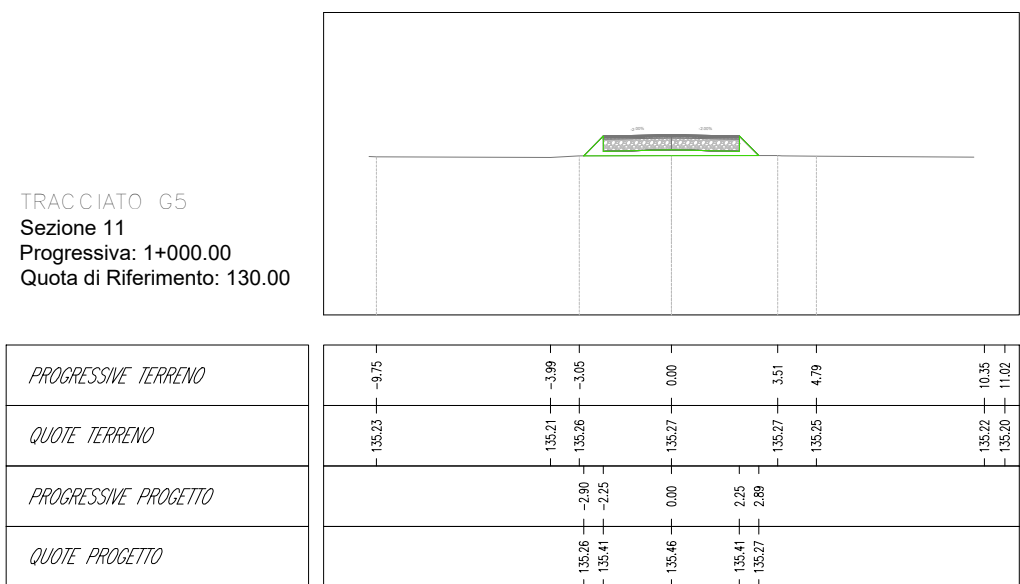
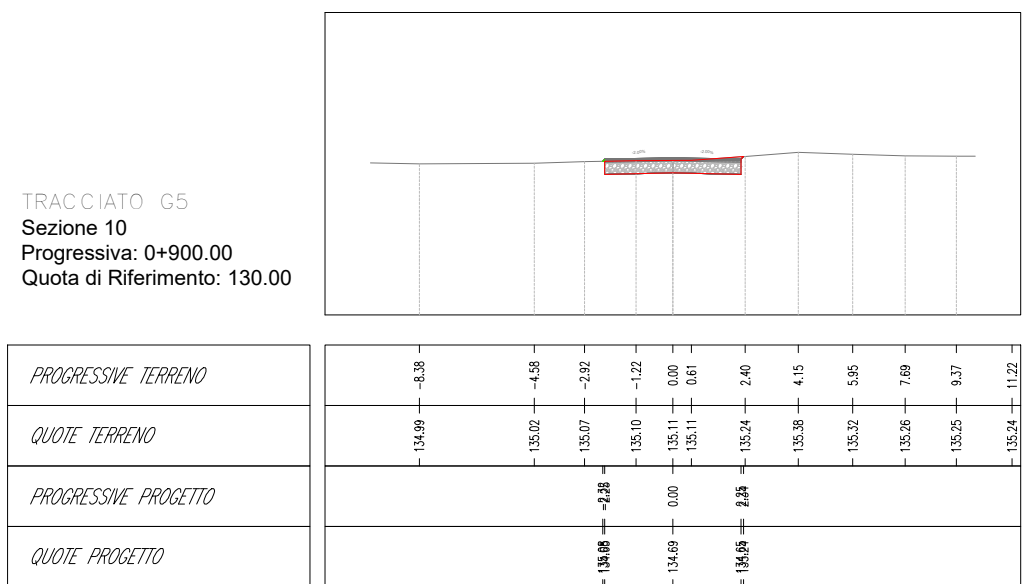


SCALA 1:250

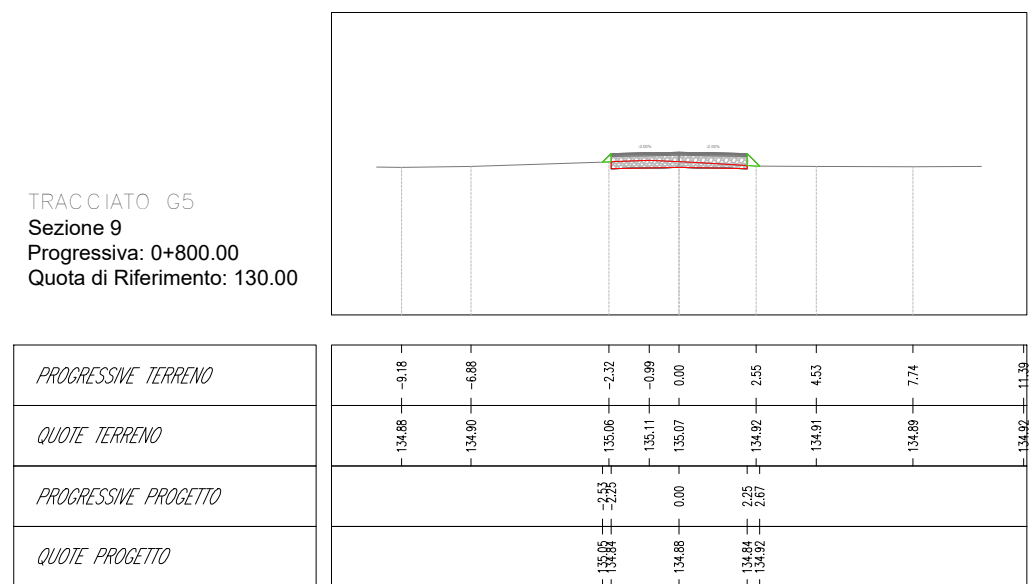

LEGENDA

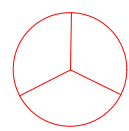

Aerogeneratore



Strade e piazzole Definitive (in Esercizio)

Inerte



Linea di sezione



Misto stabilizzato



Curve di livello



AREN ELECTRIC POWER S.p.A.

Sede legale e operativa: Via dell'Arrigoni, 308 - 47522 Cesena (FC), Italia
Codice Fiscale, P. IVA 03803880404

COMUNE DI CANOSA DI PUGLIA (BT), LAVELLO,
MONTEMILONE, VENOSA (PZ)
LOCALITÀ “LOCONIA”

PROGETTO PER LA REALIZZAZIONE DI

IMPIANTO EOLICO

"CANOSA"

REDAZIONE /PROGETTISTA

Aren Electric Power Spa

Società per Azioni con Unico Socio
Via dell'Arrigoni 308 - 47522 Cesena (FC)
Ph. +39 0547 415245 - Fax +39 0547 415274
P.Iva 03803880404

Registro delle Imprese di Forlì Cesena R.E.A. 317048

TEMBRO E FIRMA PROGETTISTA

Ing. Samuele Ulivi
Ordine degli Ingegneri di Forlì-Cesena
Matr. 2866



TITOLO ELABORATO:

Sezioni strada di accesso G5 - 2/2

CODICE ELABORATO:

CANDCS01T0120700

RMATO:

A1*	VARIE
-----	-------

PASE₂

PROGETTO DEFINITIVO

REV.	DESCRIZIONE	DATA	REDATTO	VERIFICATO	APPROVATO
00	Prima emissione	21/10/2022	D. Zampa	S. Ulivi	S. Ulivi
01					
02					
03					
04					

FILE	CANDC_SXXT012XX_00_Sezione strada di accesso.dwg
------	--

LA DIFFUSIONE E RIPRODUZIONE, ANCHE PARZIALE, DI QUESTA TAVOLA E' VIETATA A TERMINI DI LEGGE