SCALA 1:250

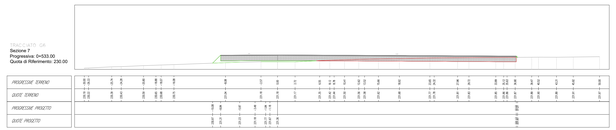

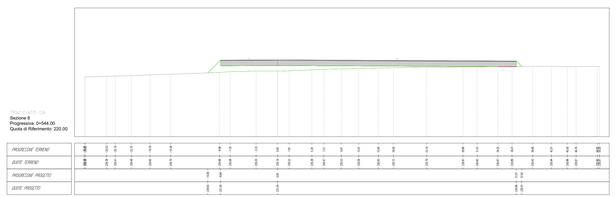

SCALA 1:1000

Profilo: Tracciato G6
Q.Rif. : 200.00

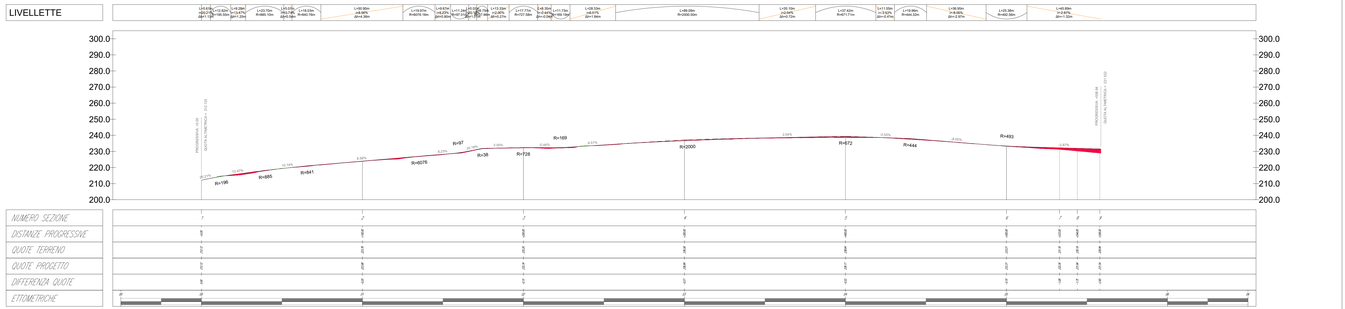

SCALA 1:250

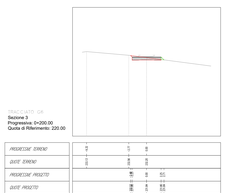

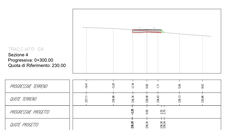

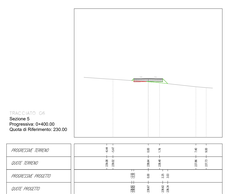

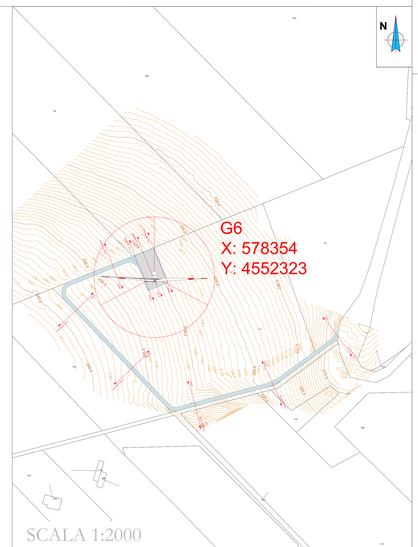

SCALA 1:2000

LEGENDA

- Aerogeneratore
- Strade e piazzole Definitive (in Esercizio)
- Linea di sezione
- Curve di livello
- Inerte
- Misto stabilizzato

AREN ELECTRIC POWER S.p.A.

Sede legale e operativa: Via dell'Artigiani, 30/B - 47522 Cesena (FC), Italia
Codice Fiscale, P. IVA: 03803880404

COMUNE DI CANOSA DI PUGLIA (BT), LAVELLO, MONTEMILONE, VENOSA (PZ)
LOCALITÀ "LOCONIA"

PROGETTO PER LA REALIZZAZIONE DI

IMPIANTO EOLICO

"CANOSA"

REDATTO DA - PROGETTISTA	TIMBRO E CIRCOLO PROGETTISTA
Aren Electric Power Spa Società per Azioni con Unico Socio Via dell'Artigiani 30/B - 47522 Cesena [FC] Ph: +39 0547 415243 - Fax: +39 0547 415274 P.Iva 03803880404 Registro delle Imprese di Forlì-Cesena R.E.A. 317048	Ing. Samuele Ulivi Ordine degli Ingegneri di Forlì-Cesena Matr. 2860

TITOLO ELABORATO

Sezioni strada di accesso G6

CODICE ELABORATO	FORMATO	SCALA	FASE
CANDC.S.0.1\T0.1.2.0.8\.0.0	A1*	VARIE	PROGETTO DEFINITIVO

REV.	DESCRIZIONE	DATA	REDATTO	VERIFICATO	APPROVATO
00	Prima emissione	21/01/2022	D. Zarepa	S. Ulivi	S. Ulivi
01					
02					
03					
04					

FILE: [CANDC_SXXT0.2XX_00_Sezioni strada di accesso.dwg]

LA DIFFUSIONE E RIPRODUZIONE, ANCHE PARZIALE, DI QUESTA TAVOLA E' VIETATA E TERRENO DI LEGGE