SCALA 1:1000

Profilo: Tracciato G10
Q.Rif. : 150.00

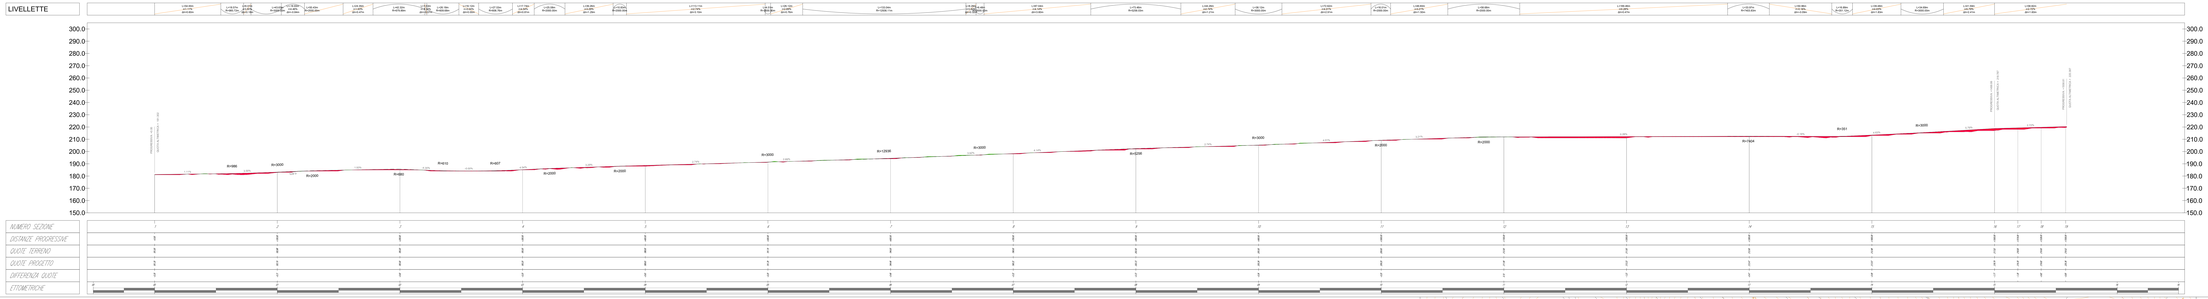

SCALA 1:250

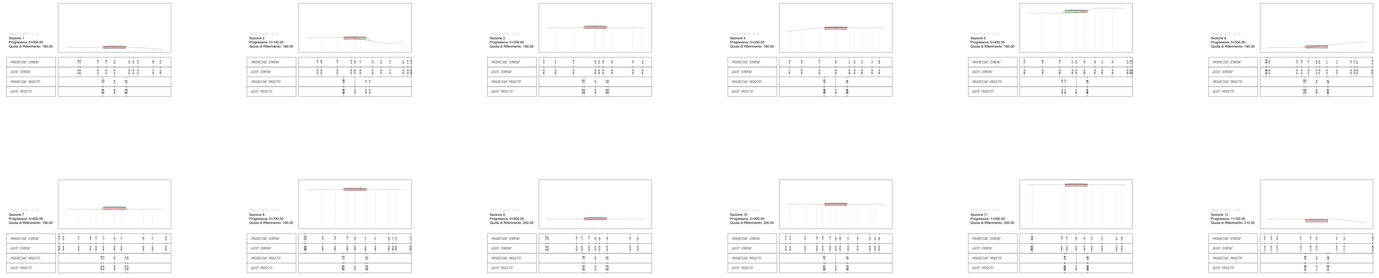

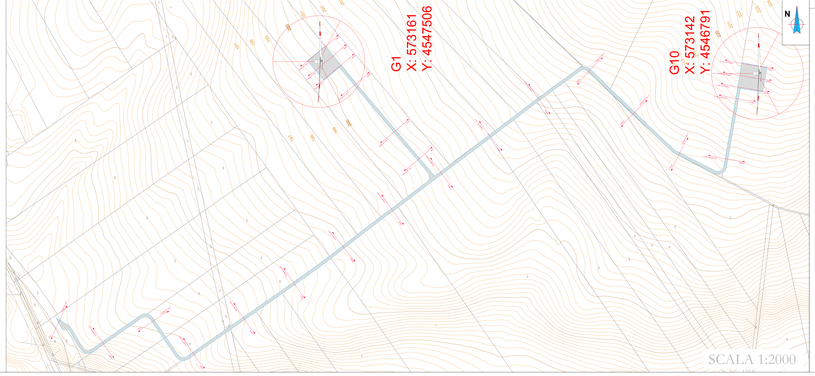

SCALA 1:2000

LEGENDA

- Aerogeneratore
- Strade e piazzole Definitive (in Esercizio)
- Inerte
- Linea di sezione
- Misto stabilizzato
- Curve di livello

AREN ELECTRIC POWER S.p.A.

Sede legale e operativa Via dell'Impiego, 308 - 47522 Cesena (FC), Italia
Codice Fiscale, P. I.V.A. 03663080664

COMUNE DI CANOSA DI PUGLIA (BT), LAVELLO, MONTEMILONE, VENOSA (PZ)
LOCALITÀ "LOCONIA"

PROGETTO PER LA REALIZZAZIONE DI

IMPIANTO EOLICO "CANOSA"

RESPONSABILE PROGETTISTA
Aren Electric Power Spa
Sede legale e operativa Via dell'Impiego, 308
47522 Cesena (FC) - Codice Fiscale, P.I.V.A. 03663080664
Ph. +39 0547 612202 - Fax +39 0547 612274
www.aren-power.com
Registro delle Imprese di Forlì-Cesena R.E.A. 317040

aren

TIMBRO E FIRMA PROGETTISTA
Ing Simone Lilla
Ordine degli Ingegneri di Forlì-Cesena
Iscr. 2860

TITOLO DEL DISEGNO
Sezioni strade di accesso G10 - 1/2

CODICE DISEGNO: CANOCS 0.0 1.TO 1.2 1.2 0.0

FORMATO: A1*

SCALA: VARIE

FASE: PROGETTO DEFINITIVO

REV.	DESCRIZIONE	DATA	REDATTO	VERIFICATO	APPROVATO
00	Prima emissione	31/10/2022	D. Frisoni	S. Fabi	S. Fabi
01					
02					
03					
04					
05					

File: C:\AREN_ENERGIA\Aren_IT_Canosa_01_Sezione stradale di accesso.dwg

LA DITTA SOPRA IL DIPINGERE ESEGUIRE, ANCHE PARZIALE, DI QUESTA TAVOLA E VIETATA A TERZI SENZA DI LEGGE