SCALA 1:1000

Profilo: Tracciato G11
Q.Rif. : 300.00

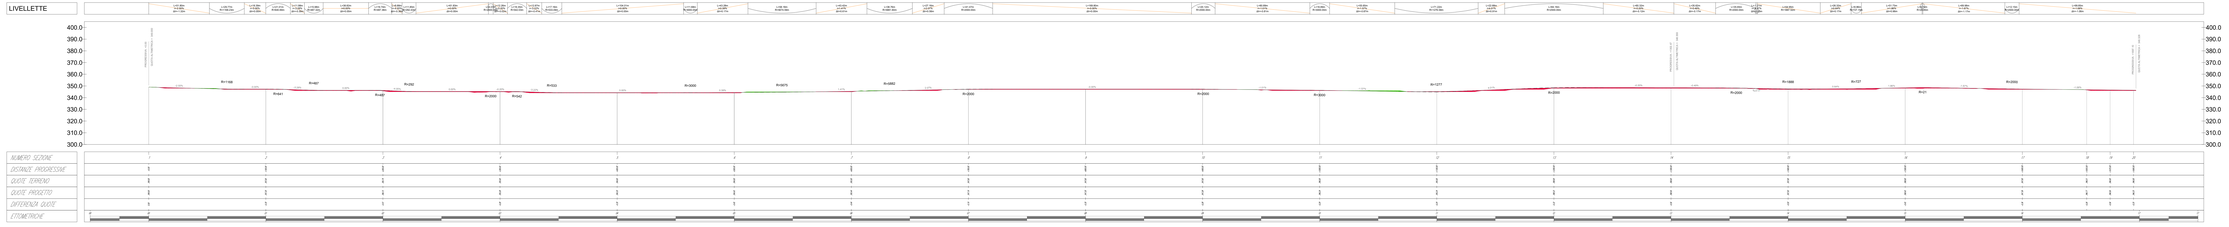

SCALA 1:250

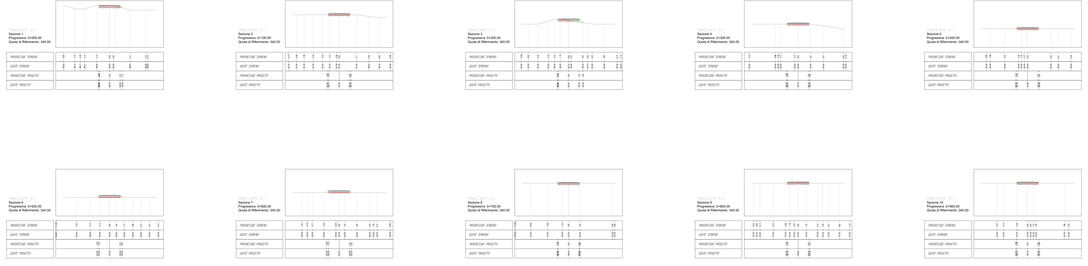

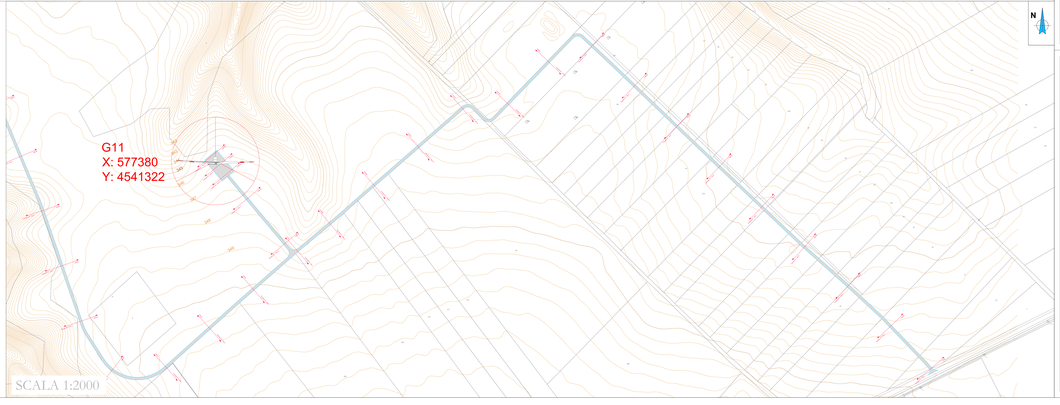

LEGENDA

- Aerogeneratore
- Strade e piazzole Definitive (in Esercizio)
- Linea di sezione
- Curve di livello
- Inerte
- Misto stabilizzato

AREN ELECTRIC POWER S.p.A.

Sede legale e operativa: Via dell'Antegnate, 30B - 47522 Cesena (FC), Italia
Codice Fiscale, P. IVA: 03867000434

COMUNE DI CANOSA DI PUGLIA (BT), LAVELLO, MONTEMILONE, VENOSA (PZ)
LOCALITÀ "LOCONIA"

PROGETTO PER LA REALIZZAZIONE DI

IMPIANTO EOLICO "CANOSA"

RESPONSABILI DEL PROGETTO:
Aren Electric Power Spa
Società per Azioni con Unico Socio
Via dell'Antegnate 30 - 47522 Cesena (FC)
Tel. +39 0547 346 111
Capitale Sociale Euro 10.000.000 i.v.
Registro delle Imprese: R.A.E. Cesena R.E.A. 317040

aren

TIMBRO E FIRMA - TECNICO ESTERNO:
Ing. Serenella Ulivi
Ordine degli Ingegneri di Forlì-Cesena
Nr. 1000 - Bilo

TITOLO DEL ELABORATO:
Sezioni strada di accesso G11 - 1/2

CODICE ELABORATO: CANDIC.S.0.1.T0.1.2.1.4 0.0 | FASE: A1* | SCALA: VARIE | TIPO: PROGETTO DEFINITIVO

REV.	DESCRIZIONE	DATA	REDATTO	VERIFICATO	APPROVATO
00	Prima emissione	31/10/2022	F. Frongia	G. Ulivi	A. Urbani
01					
02					
03					
04					

Vietato riprodurre o trasmettere a terzi senza autorizzazione
LA REPRODUZIONE O ESPROPRIAZIONE, ANCHE PARZIALE, DI QUESTO TAVOLA E' VIETATA A TERMINI DI LEGGE