SCALA 1:1000

Profilo: Tracciato G14
Q.Rif. : 300.00

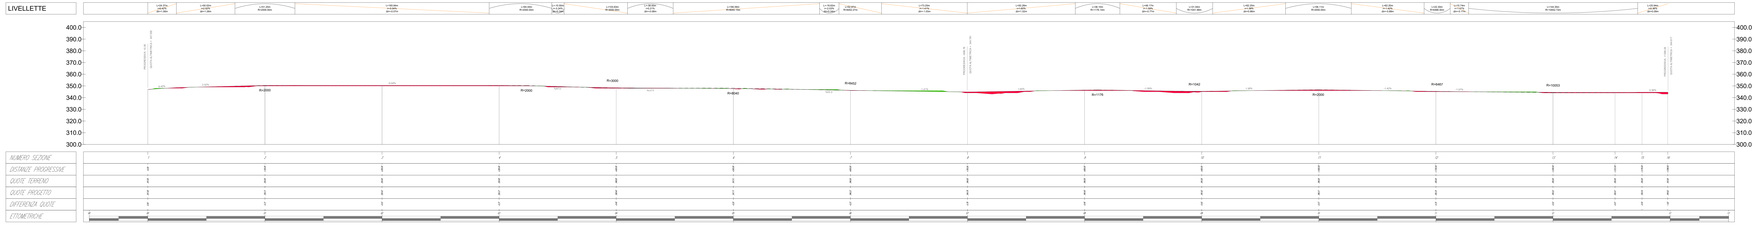

SCALA 1:250

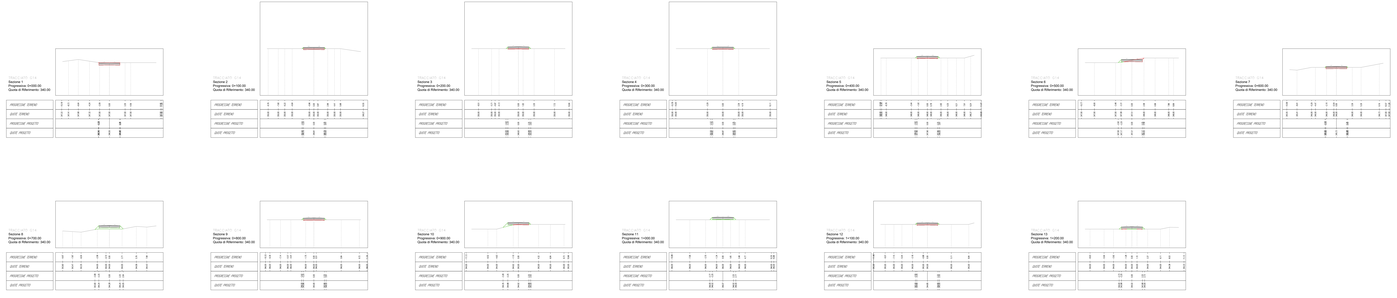

SCALA 1:250

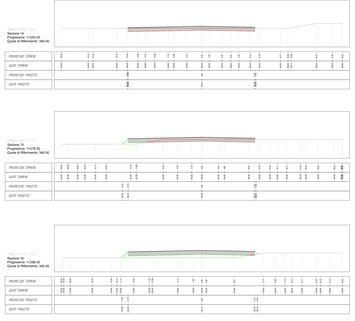

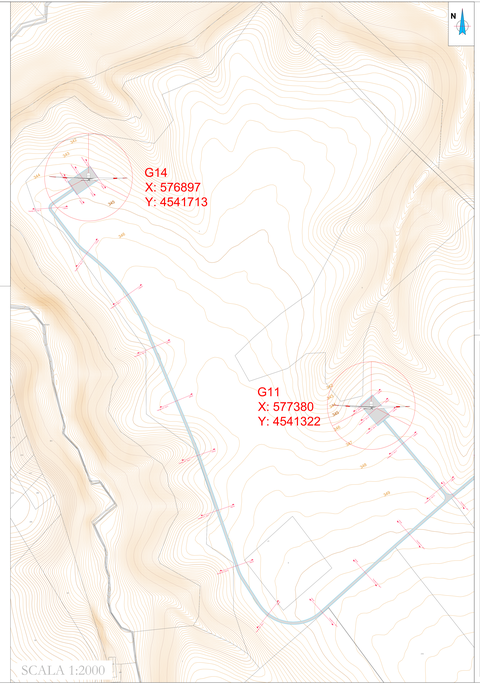

LEGENDA

- Aerogeneratore
- Strade e piazzole Definitive (in Esercizio)
- Linea di sezione
- Curve di livello
- Inerte
- Misto stabilizzato

AREN ELECTRIC POWER S.p.A.

Sede legale e operativa: Via dell'Artigiana, 30B - 47522 Cesena (FC), Italia
Codice Fiscale, P. IVA: 03867000404

COMUNE DI CANOSA DI PUGLIA (BT), LAVELLO, MONTEMILONE, VENOSA (PZ)
LOCALITÀ "LOCONIA"

PROGETTO PER LA REALIZZAZIONE DI

IMPIANTO EOLICO "CANOSA"

PROPONENTE (IL MANDANTE):
Aren Electric Power Spa
Società per Azioni con Unico Socio
Via dell'Artigiana 30B - 47522 Cesena (FC)
Pec: aren@legalmail.it - C.F. 03867000404
P.IVA 03867000404
Responsabile Rapporti: Ing. Arnaldo Ricci, A.U. 3/7/1968

aren

TITOLO DEL ELABORATO:
Sezioni strada di accesso G14

PROGETTISTA (IL MANDATARIO):
Dip. Sernaglia Ulbi
Ordine degli Ingegneri di Forlì-Cesena
Tel.xxx - Mail.xxx

CODICE ELABORATO	RIFERIMENTO	SCALA	TITOLO
CANDC.S.G.1.T.0.1.2.1.8 0.0	A1°	VARIE	PROGETTO DEFINITIVO

REV.	DESCRIZIONE	DATO	REDATTO	VERIFICATO	APPROVATO
00	Prima emissione	31.10.2021	M. Pompa	G. Elia	A. Ulbi
01					
02					
03					
04					

Vista il DPR 207/2010 Art. 24 Comma 2 lettera d) e 43 Comma 7 lettera d) e 61 Comma 5 del DLgs 163/2006 e s.m.i. si attesta la conformità del presente elaborato alle norme di legge

LA REPRODUZIONE E RIPRODUZIONE, ANCHE PARZIALE, DI QUESTO TAVOLA E' VIETATA A TERMINI DI LEGGE