
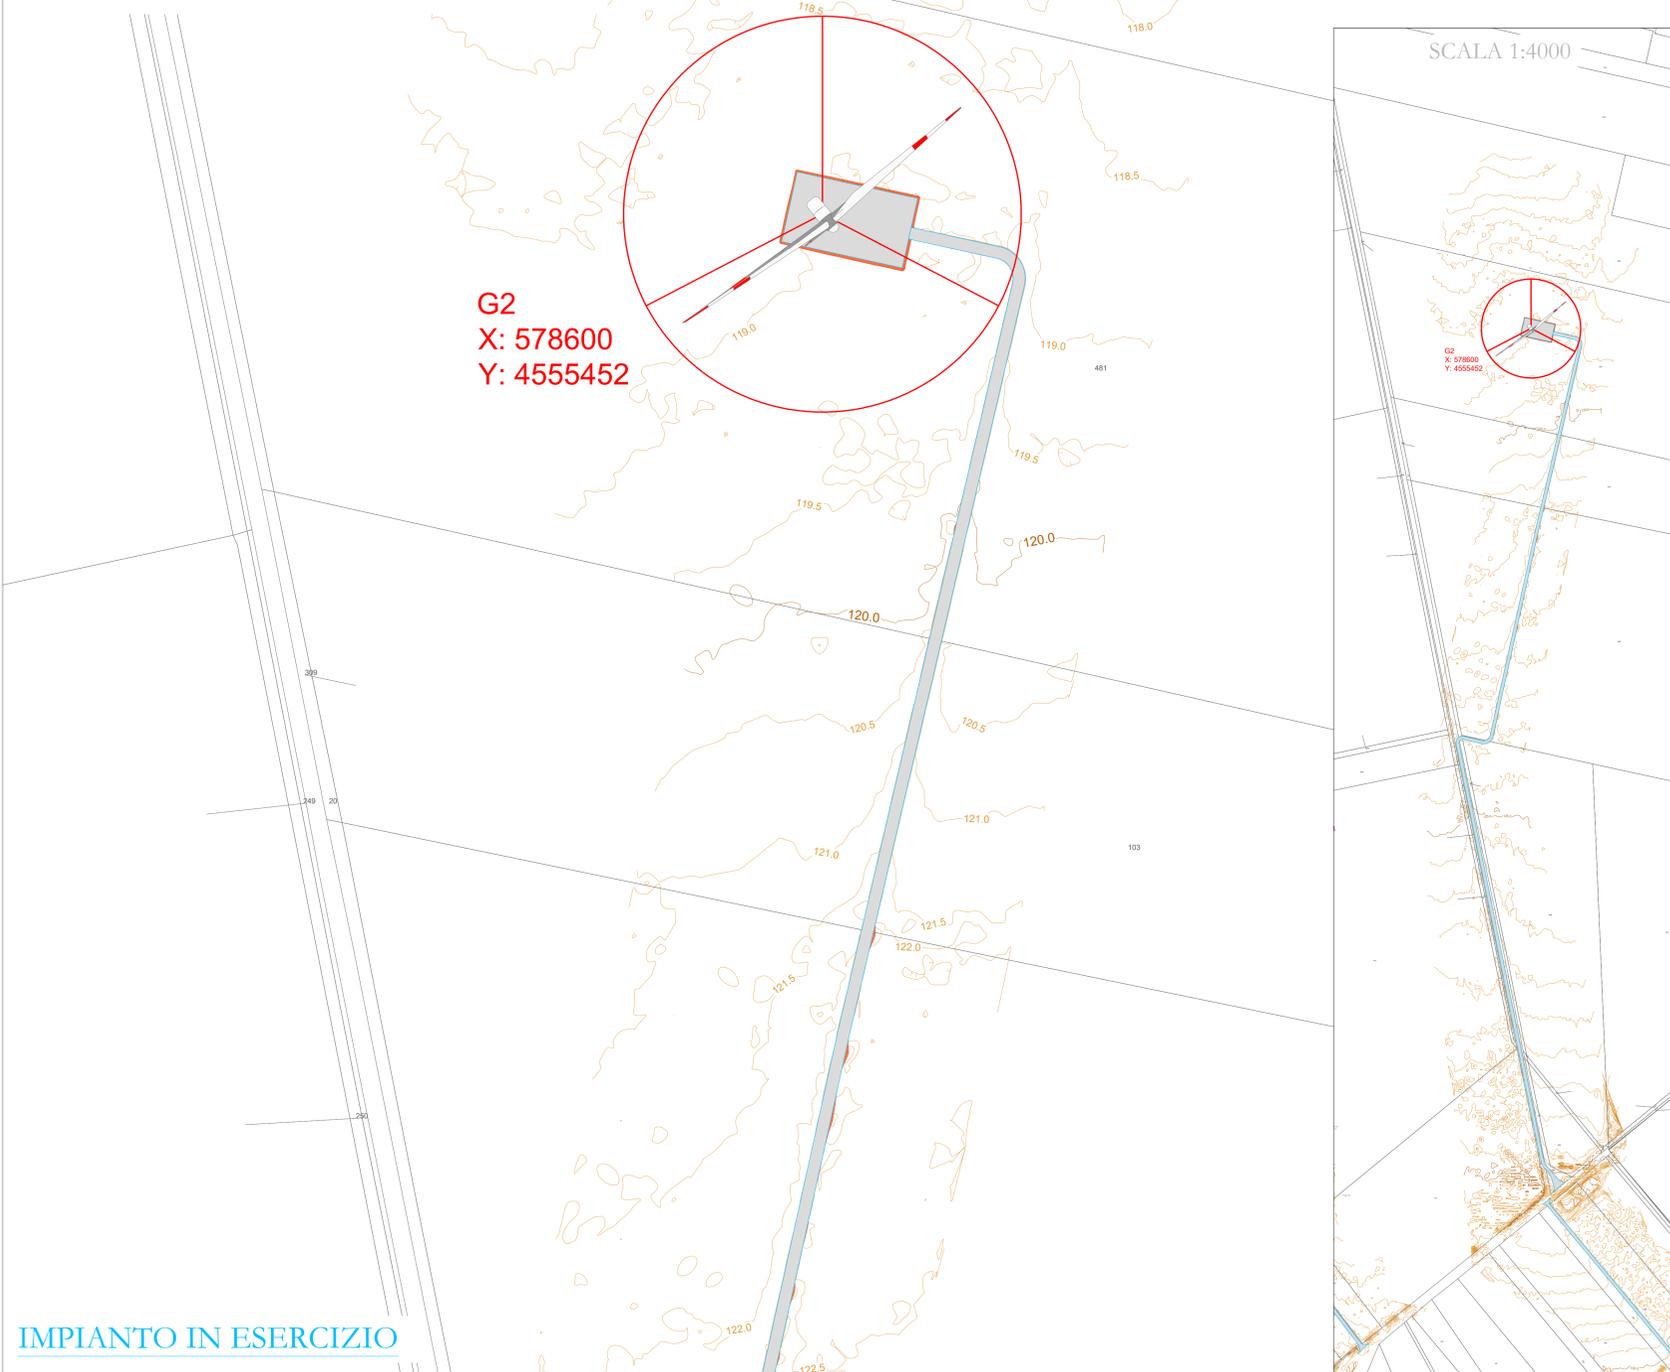


**LEGENDA**

-  Aerogeneratore
-  Strade e piazzole Definitive (in Esercizio)
-  Strade e piazzole di Cantiere (Temporanee)
-  Curve di livello
-  Area piazzola di Cantiere
-  Rinterri
-  Sterri

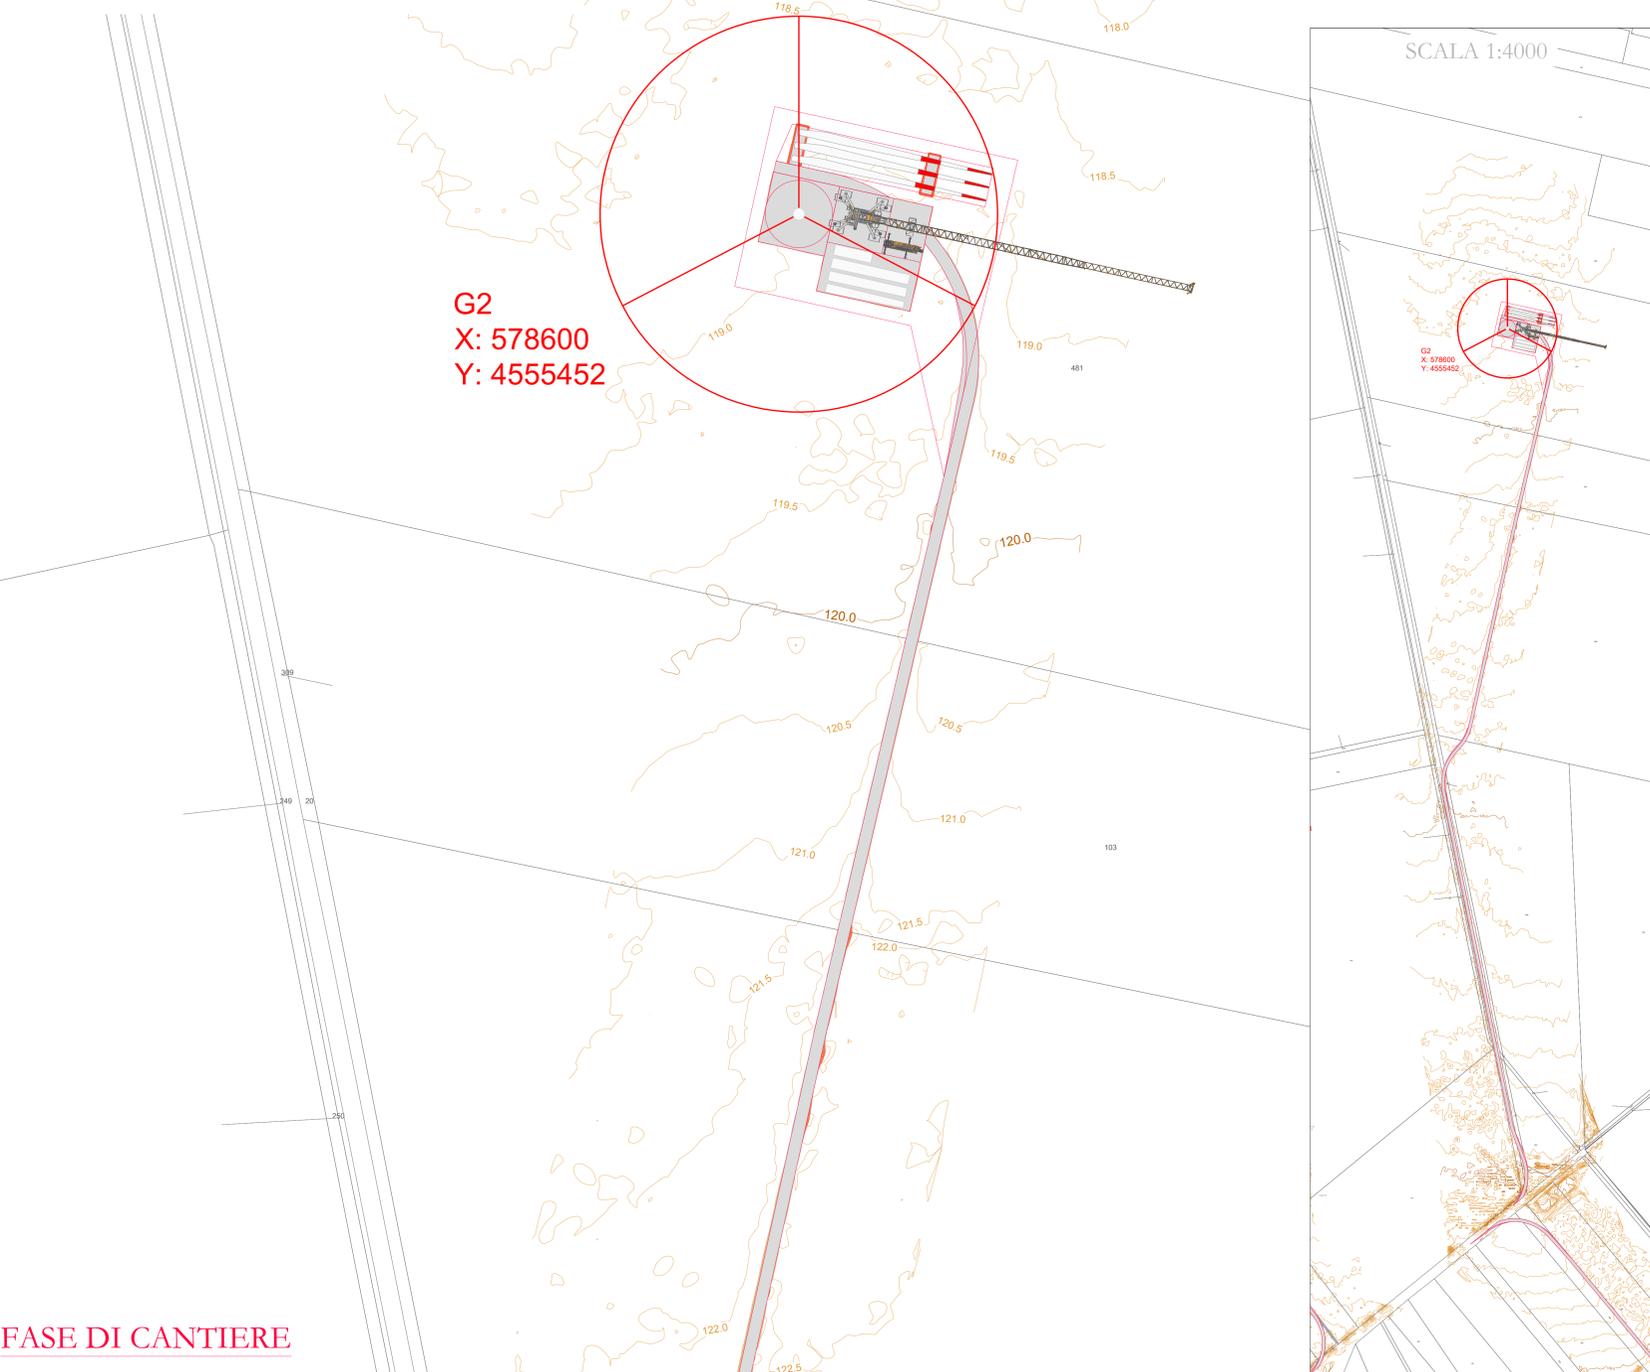

**AREN ELECTRIC POWER S.p.A.**

Sede legale e operativa: Via dell'Industria, 308 - 47522 Cesena (FC), Italia  
 Codice Fiscale, P. IVA 05903880404

COMUNE DI CANOSA DI PUGLIA (BT), LAVELLO,  
 MONTEMILONE, VENOSIA (PZ)  
 LOCALITÀ "LOCONIA"

PROGETTO PER LA REALIZZAZIONE DI  
**IMPIANTO EOLICO**  
**"CANOSA"**

---

REDAZIONE / PROGETTISTA <b>Aren Electric Power Spa</b> Società per Azioni con Unico Socio Via dell'Industria 308 - 47522 Cesena (FC) P.I. +39 0547 415245 - Fax +39 0547 415274 P.Iva 05903880404 Registro delle Imprese di Forlì Cesena R.E.A. 317048	TURBINE / ENEC / PROGETTISTA  Ing. Semerari E. 061 Ordine degli Ingegneri di Forlì Cesena Matr. 2966
--	--

TITOLO E LINGUA  
**Planimetria su rilievo strade d'accesso e piazzole G2**

CODICE CLIENTE	PUBBLICITÀ	SCALA	TITOLO
CANDC/S_02/T01/02/00	A1*	1:1000	PROGETTO DEFINITIVO

REV.	DESCRIZIONE	DATA	REDATTO	VERIFICATO	APPROVATO
00	Prima emissione	25/08/2022	D. Zampa	S. Ubbi	S. Ubbi
01					
02					
03					
04					

FILE: CANDC\_SXXT011X\_00\_Planimetria su rilievo.dwg  
 LA DIFFUSIONE E RIPRODUZIONE, ANCHE PARZIALE, DI QUESTA TAVOLA E' VIETATA A TERMINI DI LEGGE

**FASE DI CANTIERE**

**IMPIANTO IN ESERCIZIO**