


# LEGENDA



PULSANTE SGANCIO DI EMERGENZA

 


PLAFONIERA LED IN POLICARBONATO - GRADO DI PROTEZIONE IP67 - 36,5W LED - 6000lm



PUNTO LUCE DI EMERGENZA (24 W)



COLLETTORE DI TERRA

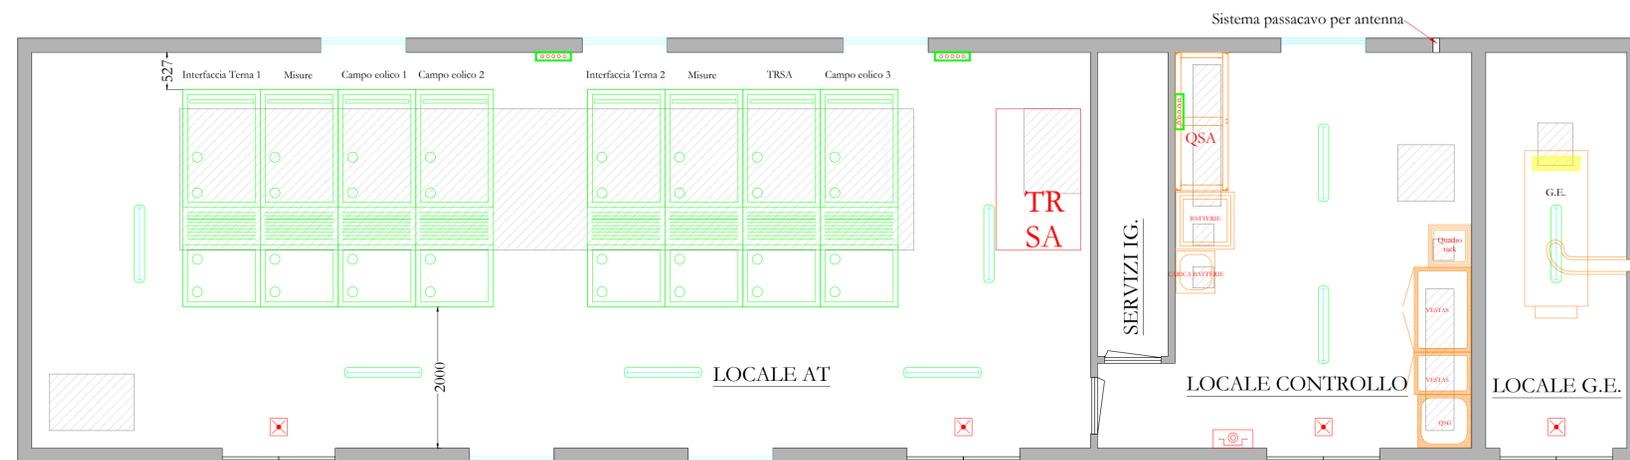

AREN ELECTRIC POWER S.p.a.

Sede legale e operativa: Via dell'Arrigoni, 308 - 47522 Cesena (FC), Italia  
Codice Fiscale, P. IVA 03803880404

COMUNI DI CANOSA DI PUGLIA (BT), LAVELLO,  
MONTEMILONE e VENOSA (PZ)

LOCALITÀ "LOCONIA"

PROGETTO PER LA REALIZZAZIONE DI  
IMPIANTO EOLICO  
"CANOSA"

REDAZIONE/PROGETTISTA:

Aren Electric Power Spa  
Società per Azioni con Unico Socio  
Via dell'Arrigoni 308 - 47522 Cesena (FC)  
P.I. +39 0547 415245 - Fax +39 0547 415274  
P.Iva 03803880404  
Registro delle Imprese di Forlì Cesena R.E.A. 317048



TIMBRO E FIRMA PROGETTISTA:

Ing. Samuele Ulivi  
Ordine degli Ingegneri di Forlì-Cesena  
Min. 286

TITOLO ELABORATO:

Stazione utente - Layout quadri e impianti elettrici

CODICE ELABORATO:

CANDE|S|S|E|T|0|0|1|0|0|0|0

FORMATO:

A1

SCALA:

1:50

FASE:

PROGETTO DEFINITIVO

REV.	DESCRIZIONE	DATA	REDATTO	VERIFICATO	APPROVATO
00	Prima emissione	26/08/2022	A.Lazar	L.Ensini	S.Ulivi
01					
02					
03					
04					

FILE: CANDE\_SSET00100\_00\_Statione utente - Layout quadri e impianti elettrici.dwg

LA DIFFUSIONE E RIPRODUZIONE, ANCHE PARZIALE, DI QUESTA TAVOLA E' VIETATA A TERMINI DI LEGGE