


Comune di Lavello
Foglio 15

Comune di Lavello
Foglio 12

Comune di Montemilone
Foglio 3

Comune di Lavello
Foglio 14

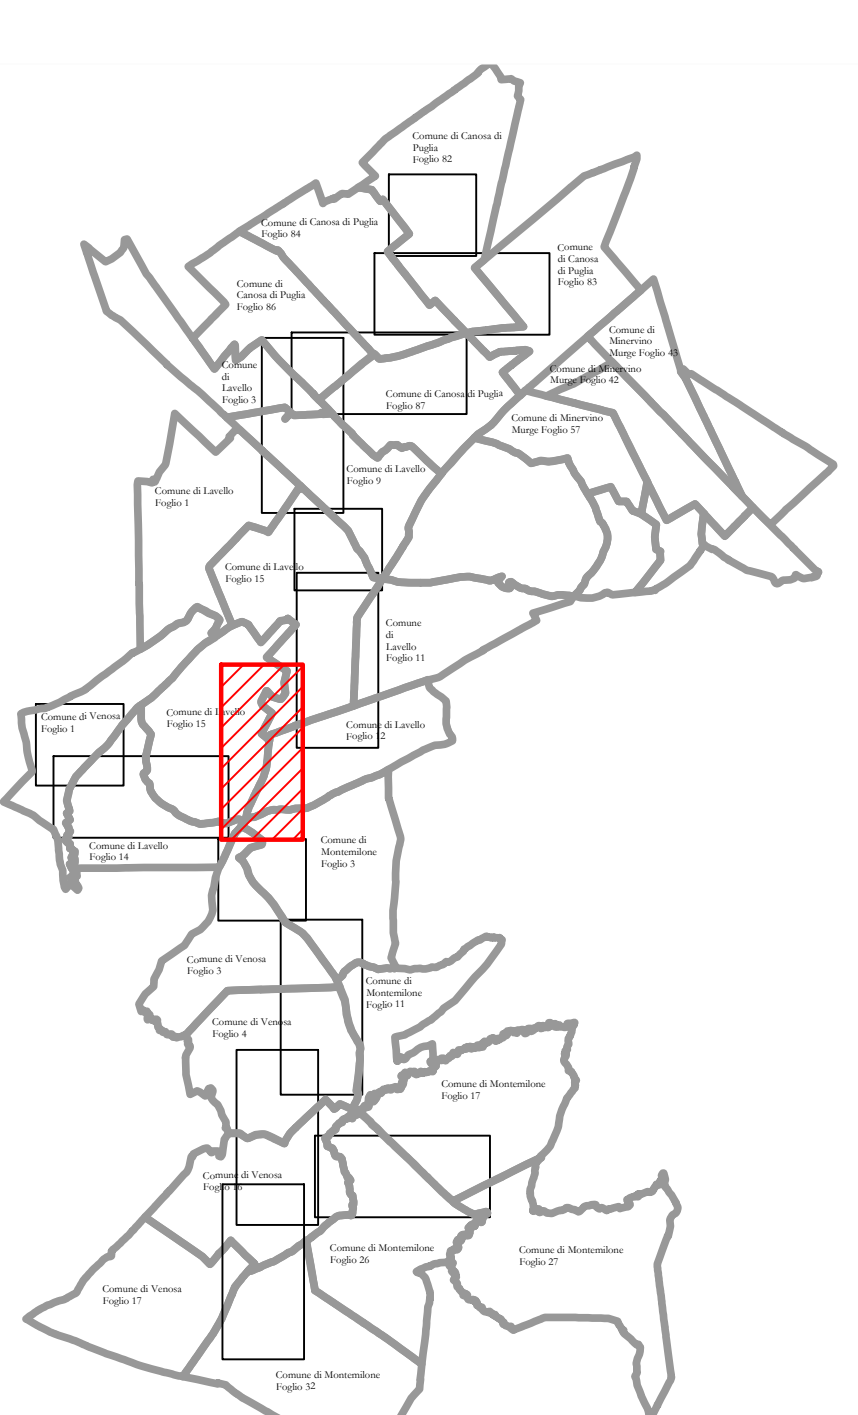

Legenda

- Area di occupazione permanente soggetta a Esproprio
- Area di occupazione permanente soggetta a Servitù
- Area di occupazione temporanea
- Area di sorvolo
- Strade
- Demanio idrico
- Confini catastali

AREN ELECTRIC POWER S.p.a.
Sede legale e operativa: Via dell'Argento, 308 - 47522 Cesena (FC), Italia
Codice Fiscale, P. IVA: 03803880484

COMUNI DI CANOSA DI PUGLIA (BT), LAVELLO (PZ), VENOSA (PZ)
e MONTEMILONE (PZ)
LOCALITÀ "LOCONIA"

**PROGETTO PER LA REALIZZAZIONE DI
IMPIANTO EOLICO
"CANOSA"**

REDAZIONE / PROGETTISTA:
Aren Electric Power Spa
Società per Azioni con Unico Socio
Via dell'Argento 308 - 47522 Cesena (FC)
P. IVA: 03803880484 - Tel: +39 0547 415245 - Fax: +39 0547 415274
P. IVA: 03803880484
Registro delle Imprese di Forlì-Cesena R.E.A. 317048

TITOLO / FIRMA / PROGETTISTA:
Ing. Simone Ulivi Ordine degli
Ingegneri di Forlì-Cesena - mat. 2866



TITOLO / ELABORAZIONE:
PIANO PARTICELLARE DI ESPROPRIO - GRAFICO

CONDIZIONI: CANTOGGENT0|0.09|0.7|0.0 **FORMA:** 594x1560 **SCALA:** 1:2.000 **FASE:** PROGETTO DEFINITIVO

REV.	DESCRIZIONE	DATA	REDAZIONE	VERIFICATO	APPROVATO
01	Prima emissione	26/01/2022	C. Nobile	F. Piccinini	L. Nobile
02					
03					
04					

FILE: CANOSA_Progendmg
LA REPRODUZIONE E RIPRODUZIONE, ANCHE PARZIALE, DI QUESTA TAVOLA E' VIETATA A TERMINI DI LEGGE