


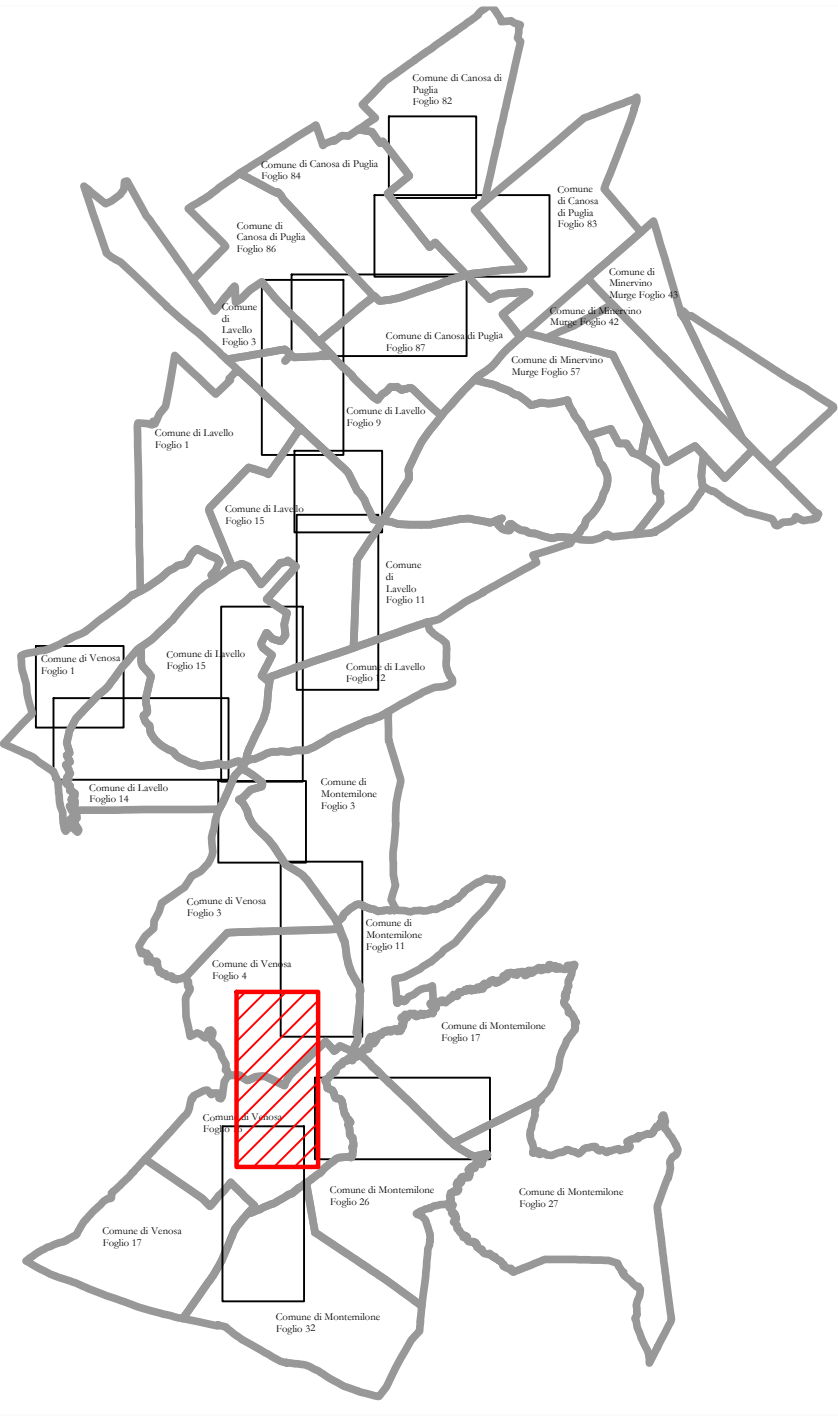

Comune di Venosa  
Foglio 16

Comune di Venosa  
Foglio 4

VENOSA (PZ)  
Foglio 16



Legenda

- Area di occupazione permanente soggetta a Esproprio
- Area di occupazione permanente soggetta a Servitù
- Area di occupazione temporanea
- Area di sorvolo
- Strade
- Demanio idrico
- Confini catastali

AREN ELECTRIC POWER S.p.a.

Sede legale e operativa: Via dell'Amargone, 308 - 47522 Cesena (FC), Italia  
Codice Fiscale, P. IVA: 03803880404

COMUNI DI CANOSA DI PUGLIA (BT), LAVELLO (PZ), VENOSA (PZ)  
e MONTEMILONE (PZ)  
LOCALITÀ "LOCONIA"

PROGETTO PER LA REALIZZAZIONE DI  
IMPIANTO EOLICO  
"CANOSA"

REDAZIONE / PROGETTISTA:  
Aren Electric Power Spa  
Società per Azioni con Unico Socio  
Via dell'Amargone 308 - 47522 Cesena (FC)  
P. IVA: 03803880404 - Fax: +39 0547 415274  
P. Tel: 05803880404  
Registro delle Imprese di Forlì-Cesena R.E.A. 317048



TITOLO E FIRMA PROGETTISTA:  
Ing. Samuele Ulivi Ordine degli  
Ingegneri di Forlì-Cesena - mat. 2866

TITOLO ELABORAZIONE:  
PIANO PARTICELLARE DI ESPROPRIO - GRAFICO

EDIFICIO ELABORAZIONE:  
CANDGENT0 09 | 1 2 | 0 0

FORMA: 594x1560

SCALA: 1:2.000

FASE: PROGETTO DEFINITIVO

REV.	DESCRIZIONE	DATA	REDAZIONE	VERIFICATO	APPROVATO
01	Primo esemplare	26/01/2022	C. Neri	F. Piccini	L. Neri
02					
03					
04					

FILE: CANOSA\_Progredimdg  
LA REPRODUZIONE E RIPRODUZIONE, ANCHE PARZIALE, DI QUESTA TAVOLA E' VIETATA A TERMINI DI LEGGE