


Comune di Venosa  
Foglio 16

Comune di Venosa  
Foglio 17

Comune di Montemilone  
Foglio 32

Stazione  
Utente

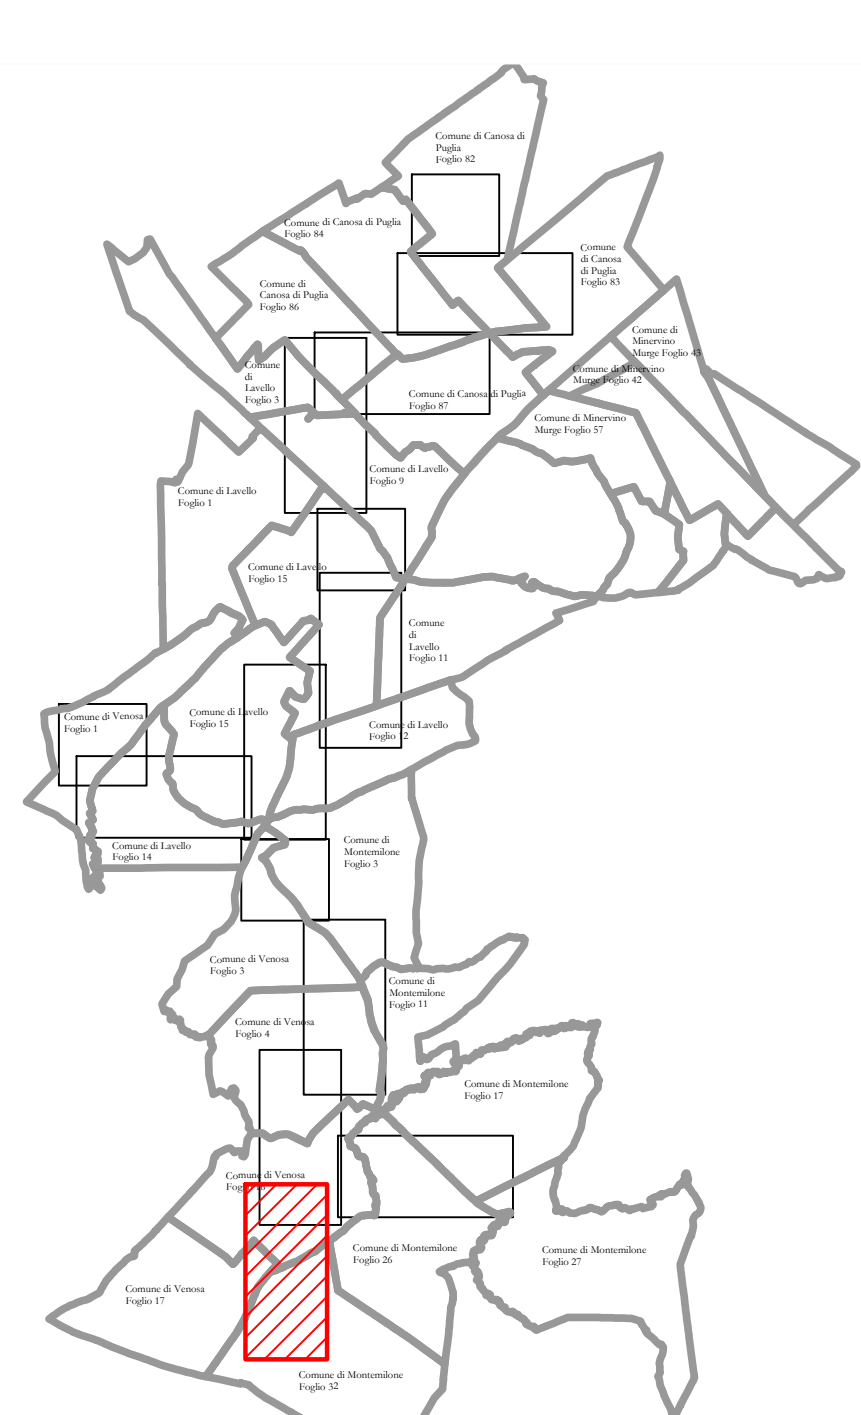

**Legenda**

<span style="display:inline-block; width:15px; height:15px; background-color:red; border:1px solid black;"></span> Area di occupazione permanente soggetta a Esproprio	<span style="display:inline-block; width:15px; height:15px; border:1px solid black;"></span> Strade
<span style="display:inline-block; width:15px; height:15px; background: repeating-linear-gradient(45deg, transparent, transparent 2px, blue 2px, blue 4px); border:1px solid black;"></span> Area di occupazione permanente soggetta a Servitù	<span style="display:inline-block; width:15px; height:15px; background: repeating-linear-gradient(-45deg, transparent, transparent 2px, blue 2px, blue 4px); border:1px solid black;"></span> Demanio idrico
<span style="display:inline-block; width:15px; height:15px; background: repeating-linear-gradient(-45deg, transparent, transparent 2px, green 2px, green 4px); border:1px solid black;"></span> Area di occupazione temporanea	<span style="display:inline-block; width:15px; height:15px; border:1px solid orange;"></span> Confini catastali
<span style="display:inline-block; width:15px; height:15px; background: repeating-linear-gradient(-45deg, transparent, transparent 2px, blue 2px, blue 4px); border:1px solid black;"></span> Area di sorvolo	

**AREN ELECTRIC POWER S.p.a.**  
Sede legale e operativa: Via dell'Argento, 308 - 47522 Cesena (FC), Italia  
Codice Fiscale, P. IVA: 05803880404

COMUNI DI CANOSA DI PUGLIA (BT), LAVELLO (PZ), VENOSA (PZ) e MONTEMILONE (PZ)  
LOCALITÀ "LOCONIA"

**PROGETTO PER LA REALIZZAZIONE DI  
IMPIANTO EOLICO  
"CANOSA"**

REDAZIONE / PROGETTISTA:  
**AREN Electric Power Spa**  
Società per Azioni con Unico Socio  
Via dell'Argento 308 - 47522 Cesena (FC)  
P. IVA: 05803880404 - P. IVA: 05803880404  
Ragione delle Imprese di Forlì-Cesena R.E.A. 317048

TIRBIO E FIRDA / PROGETTISTA:  
Ing. Simone Ulivi Ordine degli Ingegneri di Forlì-Cesena - mare. 2866

TITOLO PLANIMETRICO:  
**PIANO PARTICELLARE DI ESPROPRIO - GRAFICO**

EDIFICIO ELABORATO: **CANDGENT0.09/1.4/0.0** FORNITURA: **594x1500** SCALA: **1:2.000** FASE: **PROGETTO DEFINITIVO**

REV.	DISCRIZIONE	DATA	REDAZIONE	VERIFICATO	APPROVATO
01	Primo esemplare	26/01/2022	C. Tassinari	F. Pizzini	L. Nanni
02					
03					
04					

FILE: CANOSA\_Progemio.dwg  
LA REPRODUZIONE E RIPRODUZIONE, ANCHE PARZIALE, DI QUESTA TAVOLA È VIETATA A TERMINI DI LEGGE