


| WTG | X | Y |
|-----|--------|---------|
| G1 | 573161 | 4547506 |
| G2 | 578600 | 4555452 |
| G3 | 577972 | 4555247 |
| G4 | 578165 | 4554673 |
| G5 | 576012 | 4553100 |
| G6 | 578354 | 4552323 |
| G7 | 576758 | 4550923 |
| G8 | 576870 | 4550332 |
| G9 | 576258 | 4550349 |
| G10 | 573142 | 4546791 |
| G11 | 577380 | 4541322 |
| G12 | 578977 | 4553665 |
| G13 | 579667 | 4554051 |
| G14 | 576897 | 4541713 |

Sistema di coordinate WGS 84 / UTM Zona 33N

- Legenda**
- Posizioni WTG di progetto
 - Strade e Piazzole Definitive di Progetto
 - Tracciato Cavidotto
 - Stazione Utente
 - Stazione Terna
 - Limiti Comunali
 - Limiti Provinciali
- Catasto**
- Fogli Catastali
 - Particelle Catastali

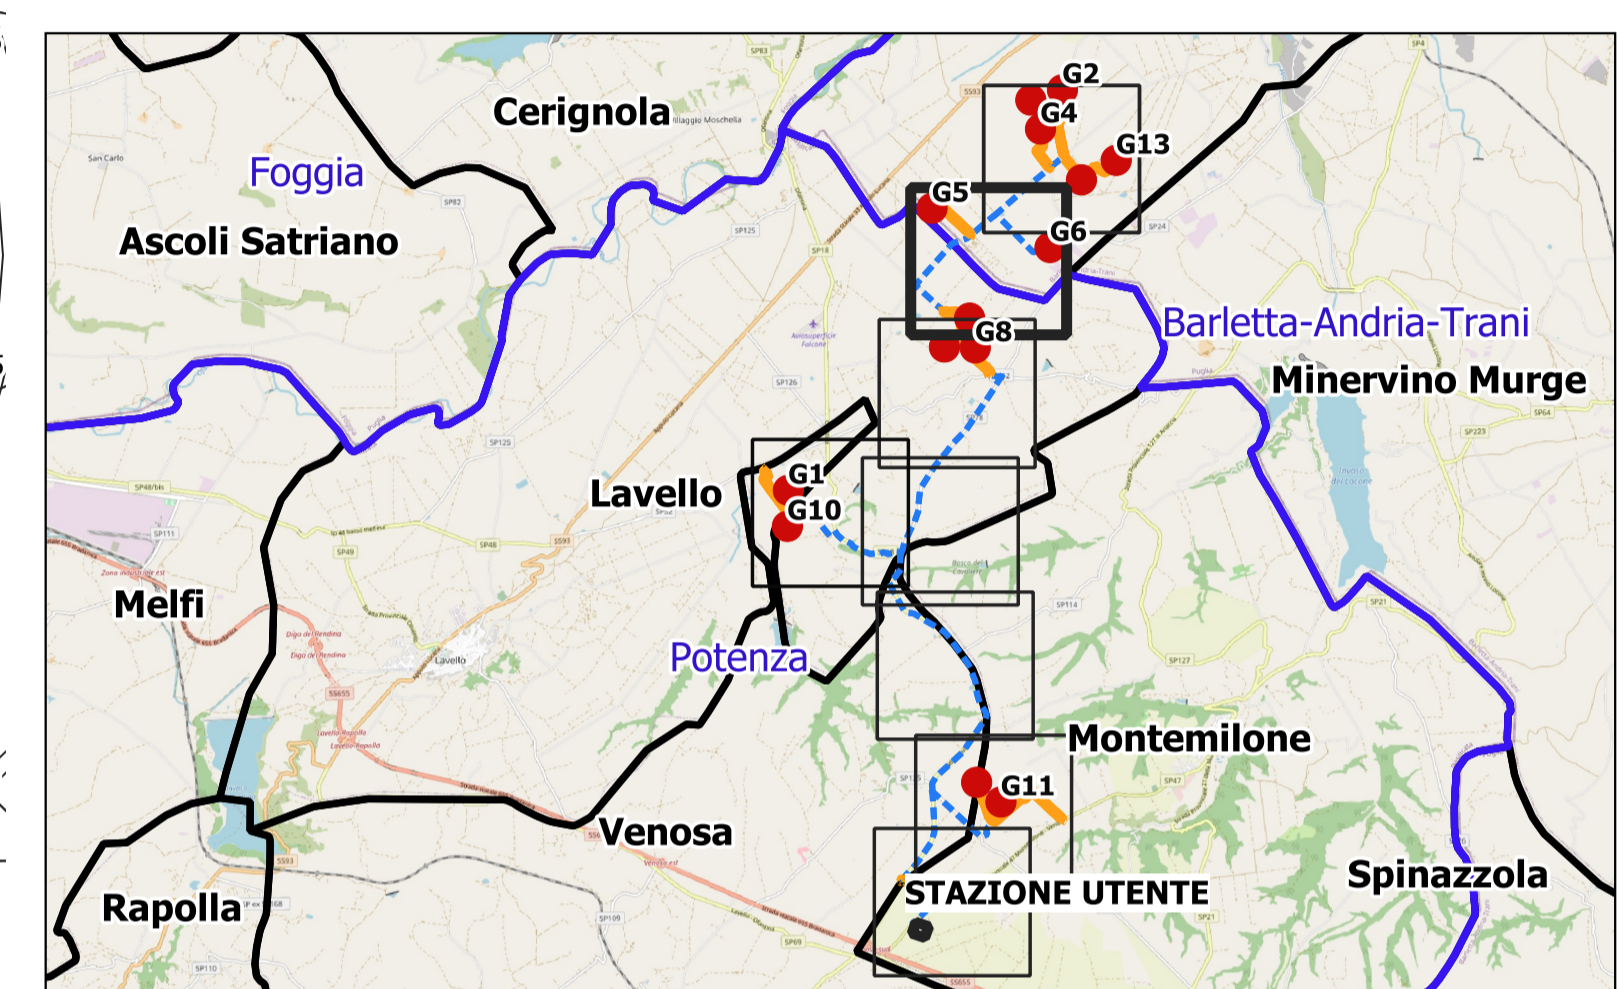

AREN ELECTRIC POWER S.p.a.

Sede legale e operativa: Via dell'Arrigoni, 308 - 47522 Cesena (FC), Italia
Codice Fiscale, P. IVA 03803880404

COMUNI DI CANOSA DI PUGLIA (BT), LAVELLO (PZ), VENOSA (PZ)
e MONTEMILONE (PZ)
LOCALITÀ "LOCONIA"

PROGETTO PER LA REALIZZAZIONE DI
IMPIANTO EOLICO
"CANOSA"

REDAZIONE /PROGETTISTA:
Aren Electric Power Spa
Società per Azioni con Unico Socio
Via dell'Arrigoni 308 - 47522 Cesena (FC)
P.I. +39 0547 415245 - Fax +39 0547 415274
P.Iva 03803880404
Registro delle Imprese di Fofi Cesena R.E.A. 317048

TIMBRO E FIRMA PROGETTISTA:
Ing. Samuele Ulivi Online degli
Ingegneri di Fofi-Cesena - matr. 2866

TITOLO ELABORATO:
Corografia di inquadramento su Catastale Foglio 2

| | | | |
|--|-----------------------|--------------------|-------------------------------------|
| CODICE ELABORATO: CANDT/AGENT006/02/00 | FORMATO: 891 x 594 | SCALA: 1: 5.000 | FASE: PROGETTO DEFINITIVO |
|--|-----------------------|--------------------|-------------------------------------|

| REV. | DESCRIZIONE | DATA | REDATTO | VERIFICATO | APPROVATO |
|------|-----------------|------------|------------|------------|-----------|
| 00 | Prima emissione | 07/10/2022 | C.Andreoli | F.Piccini | L.Mastri |
| 01 | | | | | |
| 02 | | | | | |
| 03 | | | | | |
| 04 | | | | | |

LA DIFFUSIONE E RIPRODUZIONE, ANCHE PARZIALE, DI QUESTA TAVOLA E' VIETATA A TERMINI DI LEGGE.