


WTG	X	Y
G1	573161	4547506
G2	578600	4555452
G3	577972	4555247
G4	578165	4554673
G5	576012	4553100
G6	578354	4552323
G7	576758	4550923
G8	576870	4550332
G9	576258	4550349
G10	573142	4546791
G11	577380	4541322
G12	578977	4553665
G13	579667	4554051
G14	576897	4541713

Sistema di coordinate WGS 84 / UTM Zona 33N

- Legenda**
- Posizioni WTG di progetto
  - Strade e Piazzole Definitive di Progetto
  - Tracciato Cavidotto
  - Stazione Utente
  - Stazione Terna
  - Limiti Comunali
  - Limiti Provinciali
- Catasto**
- Fogli Catastali
  - Particelle Catastali

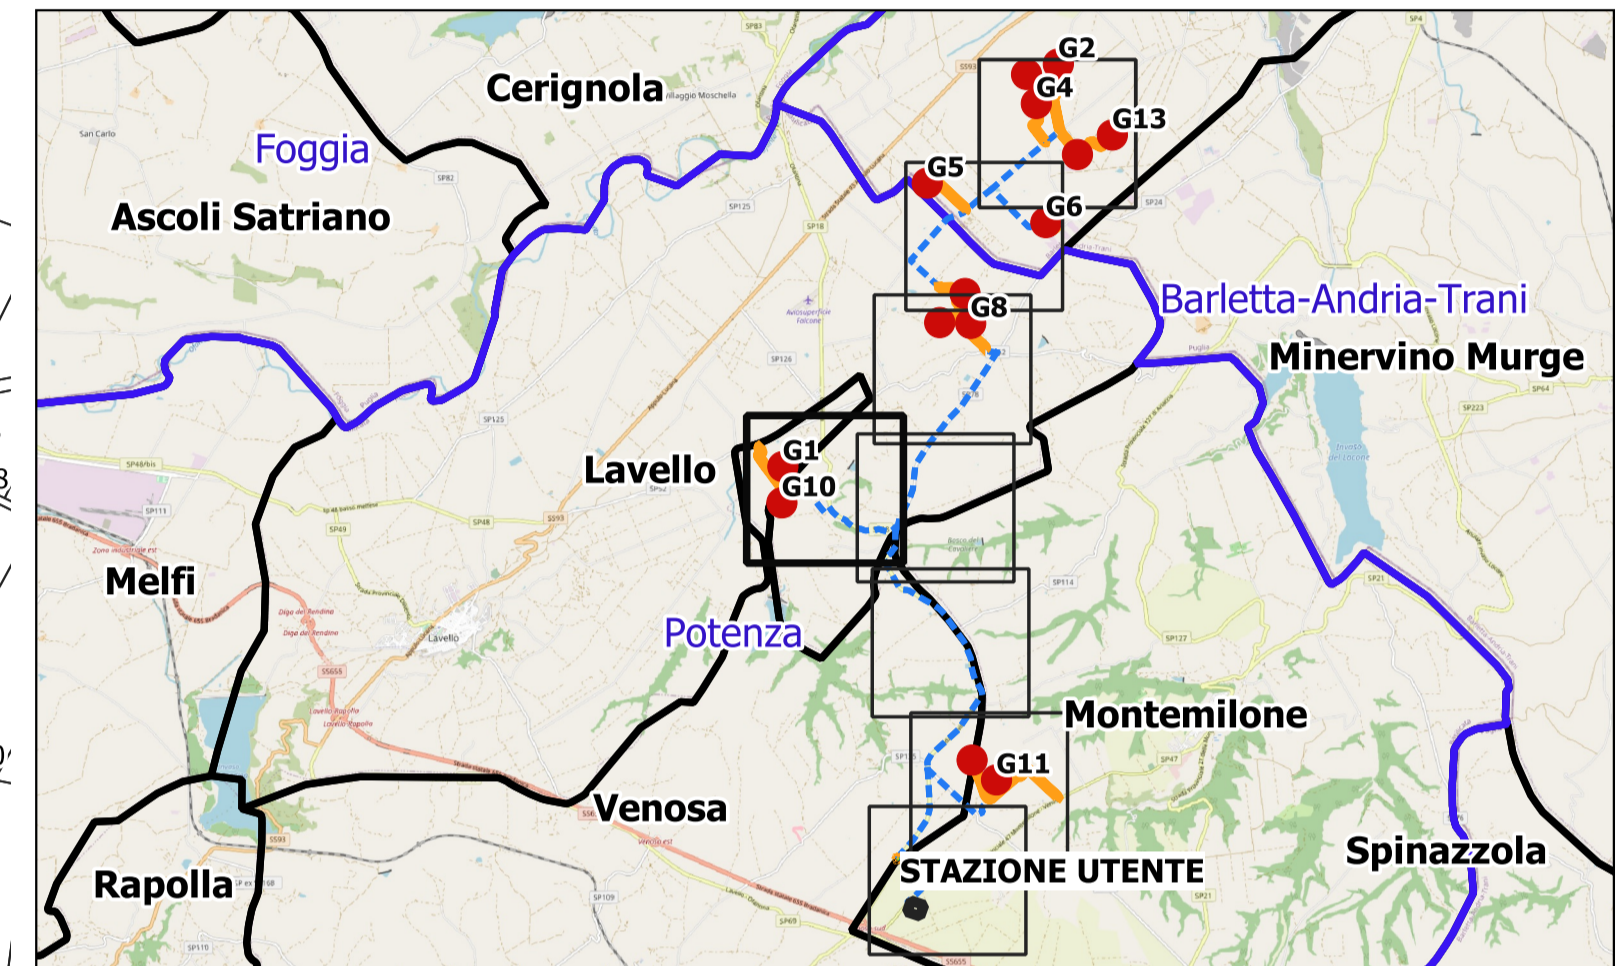

**AREN ELECTRIC POWER S.p.a.**

Sede legale e operativa: Via dell'Arrigioni, 308 - 47522 Cesena (FC), Italia  
Codice Fiscale, P. IVA 03803880404

**COMUNI DI CANOSA DI PUGLIA (BT), LAVELLO (PZ), VENOSA (PZ) e MONTEMILONE (PZ)**  
**LOCALITÀ "LOCONIA"**

**PROGETTO PER LA REALIZZAZIONE DI**  
**IMPIANTO EOLICO**  
**"CANOSA"**

---

REDAZIONE /PROGETTISTA:  
**Aren Electric Power Spa**  
Società per Azioni con Unico Socio  
Via dell'Arrigioni 308 - 47522 Cesena (FC)  
P.I. +39 0547 415245 - Fax +39 0547 415274  
P.Iva 03803880404  
Registro delle Imprese di Forlì Cesena R.E.A. 317048

TIMBRO E FIRMA PROGETTISTA:

Ing. Samuele Ulivi Online degli  
Ingegneri di Forlì-Cesena - mar. 2866

---

TITOLO ELABORATO:  
Corografia di inquadramento su Catastale Foglio 4

---

CODICE ELABORATO:	FORMATO:	SCALA:	FASE:
<b>CANDT GENT006 04 00</b>	891 x 594	1: 5.000	<b>PROGETTO DEFINITIVO</b>

---

REV.	DESCRIZIONE	DATA	REDATTO	VERIFICATO	APPROVATO
00	Prima emissione	07/10/2022	C.Andreoli	F.Piccinni	L.Masini
01					
02					
03					
04					

---

LA DIFFUSIONE E RIPRODUZIONE, ANCHE PARZIALE, DI QUESTA TAVOLA E' VIETATA A TERMINI DI LEGGE