


N  
0 500 1.000 m

**Legenda**

- Posizioni WTG di progetto
- Strade e Piazzole Definitive di Progetto
- Tracciato Cavidotto
- Stazione Utente
- Stazione Terna
- Limiti Comunali
- Limiti Provinciali
- PAI pericolosità idraulica
- AP alta
- MP media
- BP bassa
- PAI pericolosità geomorfologica
- PG1 media e moderata
- PG2 elevata
- PG3 elevata

| WTG | X      | Y       |
|-----|--------|---------|
| G1  | 573161 | 4547506 |
| G2  | 578600 | 4555452 |
| G3  | 577972 | 4555247 |
| G4  | 578165 | 4554673 |
| G5  | 576012 | 4553100 |
| G6  | 578354 | 4552323 |
| G7  | 576758 | 4550923 |
| G8  | 576870 | 4550332 |
| G9  | 576258 | 4550349 |
| G10 | 573142 | 4546791 |
| G11 | 577380 | 4541322 |
| G12 | 578977 | 4553665 |
| G13 | 579667 | 4554051 |
| G14 | 576897 | 4541713 |

Sistema di coordinate WGS 84 / UTM Zona 33N

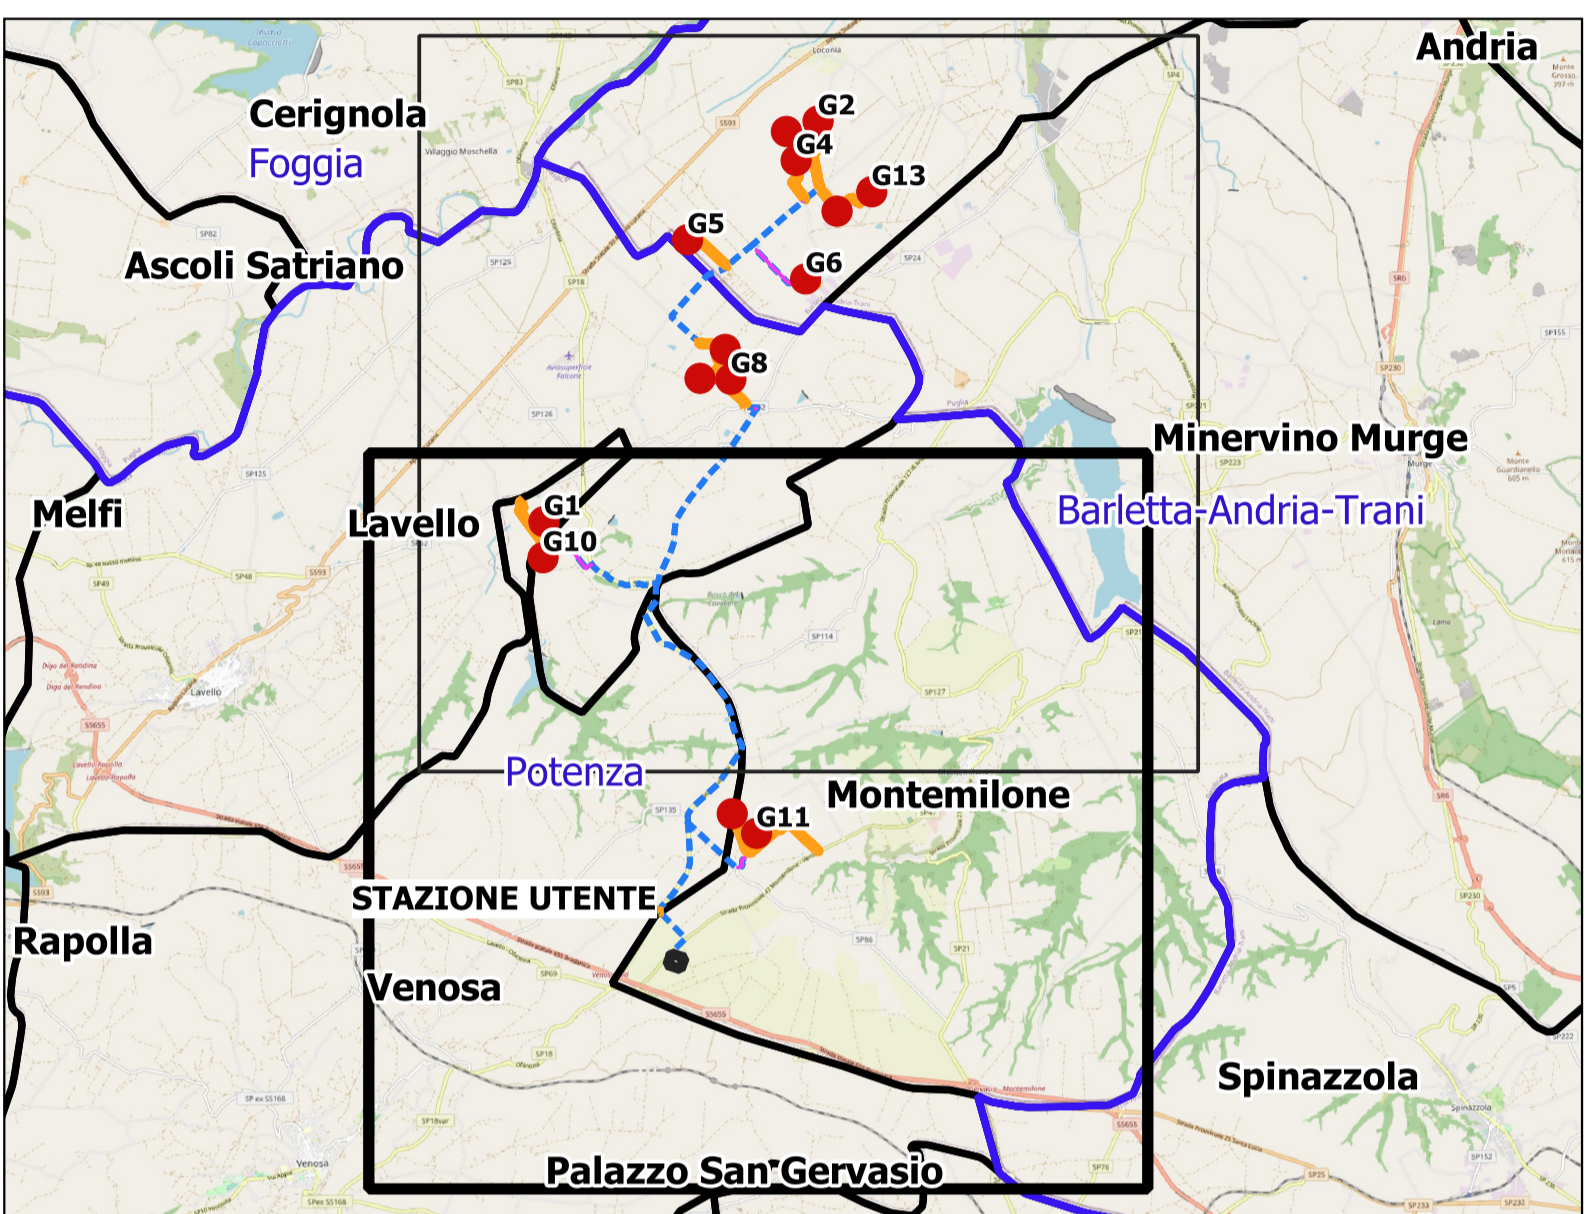

**AREN ELECTRIC POWER S.p.a.**

Sede legale e operativa: Via dell'Arriagoni, 308 - 47522 Cesena (FC), Italia  
Codice Fiscale, P. IVA 03803880404

COMUNI DI CANOSA DI PUGLIA (BT), LAVELLO (PZ), VENOSA (PZ) e MONTEMILONE (PZ)  
LOCALITÀ "LOCONIA"

PROGETTO PER LA REALIZZAZIONE DI  
**IMPIANTO EOLICO**  
**"CANOSA"**

---

REDAZIONE /PROGETTISTA:  
**Aren Electric Power Spa**  
Società per Azioni con Unico Socio  
Via dell'Arriagoni 308 - 47522 Cesena (FC)  
P.I. +39 0547 415245 - Fax +39 0547 415274  
P.Iva 03803880404  
Registro delle Imprese di Forlì Cesena R.E.A. 317048

TIMBRO E FIRMA PROGETTISTA:  
Ing. Samuele Ulivi Online degli  
Ingegneri di Forlì-Cesena - matr. 2866

TITOLO ELABORATO:  
Inquadramento su vincoli PAI/ADB Foglio 2

CODICE ELABORATO: **CANDT GENT01202100**    FORMATO: **891 x 594**    SCALA: **1:25.000**    FASE: **PROGETTO DEFINITIVO**

| REV. | DESCRIZIONE     | DATA       | REDATTO    | VERIFICATO | APPROVATO |
|------|-----------------|------------|------------|------------|-----------|
| 00   | Prima emissione | 06/10/2022 | C.Andreoli | F.Piccinni | L.Masini  |
| 01   |                 |            |            |            |           |
| 02   |                 |            |            |            |           |
| 03   |                 |            |            |            |           |
| 04   |                 |            |            |            |           |

LA DIFFUSIONE E RIPRODUZIONE, ANCHE PARZIALE, DI QUESTA TAVOLA E' VIETATA A TERMINI DI LEGGE