

N  
0 1.000 2.000 m


**Legenda**

- Posizioni WTG di progetto
- Strade e Piazzole Definitive di Progetto
- Tracciato Cavidotto
- Stazione Utente
- Stazione Terna
- Limiti Comunali
- Limiti Provinciali
- Riserva Naturale Regionale Orientata
- Riserva Naturale Statale
- Riserva Naturale Statale Biogenetica
- Riserva Naturale Statale di Popolamento Animale
- Riserva Naturale Statale Integrale
- Riserva Naturale Statale Integrale e Biogenetica
- Riserva Naturale Statale Orientata e Biogenetica
- SIC
- SIC MARE
- ZPS
- UCP - Siti di rilevanza naturalistica
- UCP - Aree di rispetto dei parchi e delle riserve regionali (100m)

**Aree naturali Protette, Rete Natura 2000, IBA - Puglia**

**BP - Parchi e riserve**

- Area Naturale Marina Protetta
- Parco Naturale Regionale
- Parco Nazionale
- Riserva Naturale Marina

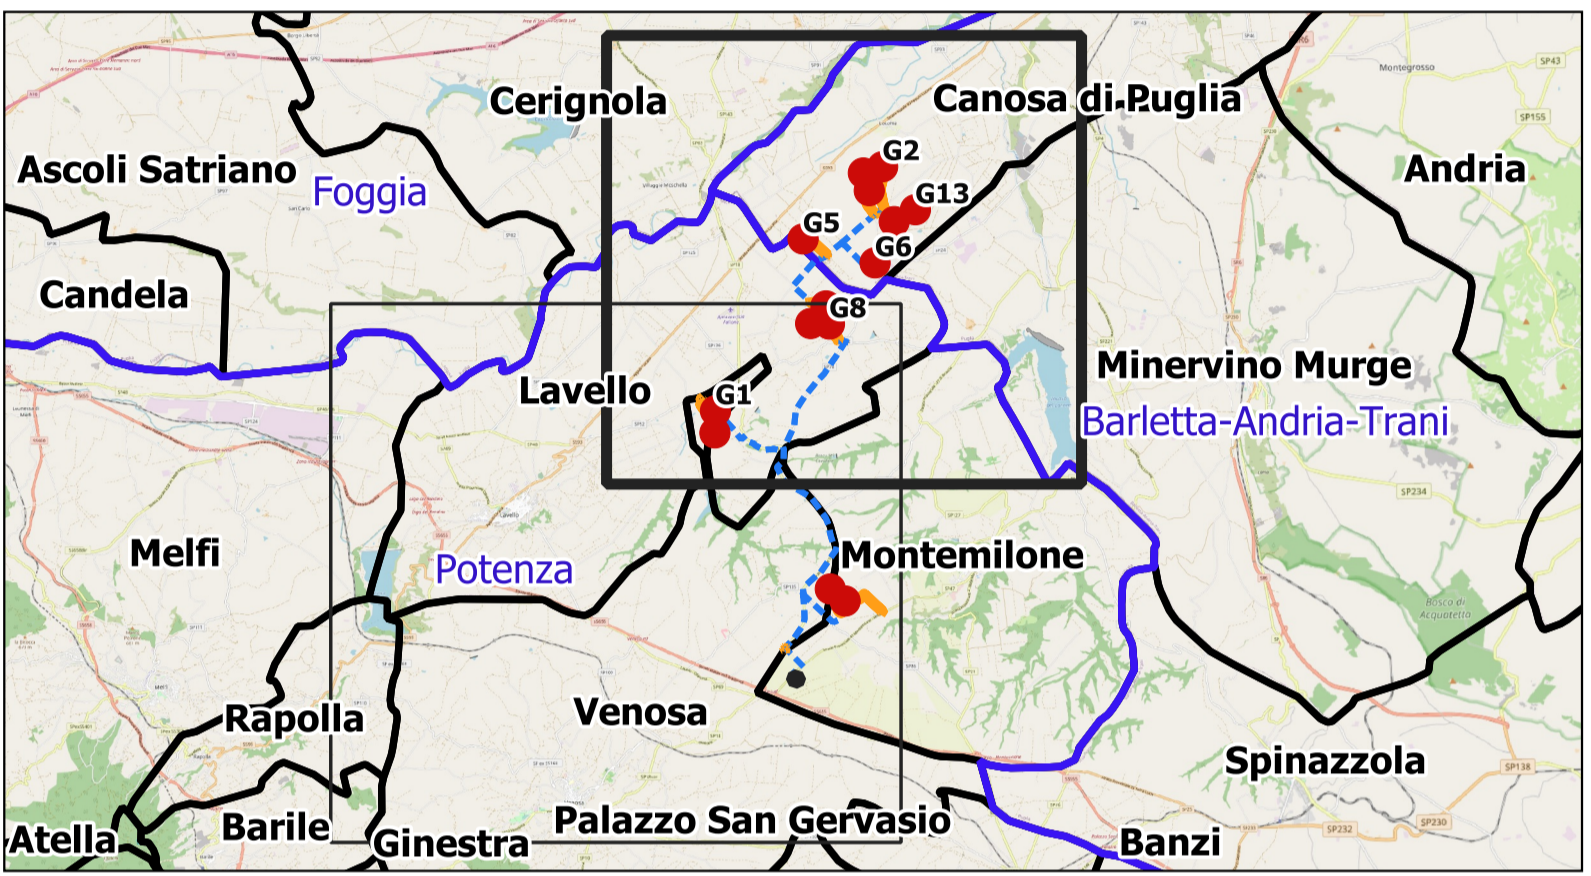

**AREN ELECTRIC POWER S.p.a.**

Sede legale e operativa: Via dell'Arriagoni, 308 - 47522 Cesena (FC), Italia  
Codice Fiscale, P. IVA 03803880404

COMUNI DI CANOSA DI PUGLIA (BT), LAVELLO (PZ), VENOSA (PZ) e MONTEMILONE (PZ)  
LOCALITÀ "LOCONIA"

PROGETTO PER LA REALIZZAZIONE DI  
**IMPIANTO EOLICO  
"CANOSA"**

REDAZIONE /PROGETTISTA:  
**Aren Electric Power Spa**  
Società per Azioni con Unico Socio  
Via dell'Arriagoni 308 - 47522 Cesena (FC)  
P.I. +39 0547 415245 - Fax +39 0547 415274  
P.Iva 03803880404  
Registro delle Imprese di Forlì Cesena R.E.A. 317048

TIMBRO E FIRMA PROGETTISTA:  
Ing. Samuele Ulivi Online degli  
Ingegneri di Forlì-Cesena - matr. 2866

TITOLO ELABORATO:  
Inquadramento Aree naturali Protette, Rete Natura 2000, IBA Puglia

CODICE ELABORATO:  
**CANDT GENT015 0,1 0,0**

FORMATO:  
**891 x 594**

SCALA:  
**1:25.000**

FASE:  
**PROGETTO DEFINITIVO**

REV.	DESCRIZIONE	DATA	REDATTO	VERIFICATO	APPROVATO
00	Prima emissione	07/10/2022	C.Ambrosi	F.Piccini	L.Masini
01					
02					
03					
04					

LA DIFFUSIONE E RIPRODUZIONE, ANCHE PARZIALE, DI QUESTA TAVOLA E' VIETATA A TERMINI DI LEGGE