


- Legenda**
- Posizioni WTG di progetto
 - Strade e Piazzole Definitive di Progetto
 - Tracciato Cavidotto
 - Stazione Utente
 - Stazione Terna
 - Limiti Comunali
 - Limiti Provinciali
 - Aree naturali Protette, Rete Natura 2000, IBA - Puglia
 - Zone I.B.A.
 - Parchi e riserve-142f
 - siti_rete_natura2000Polygon
 - s5IC
 - zPS
 - zSC
 - zSC-zPS

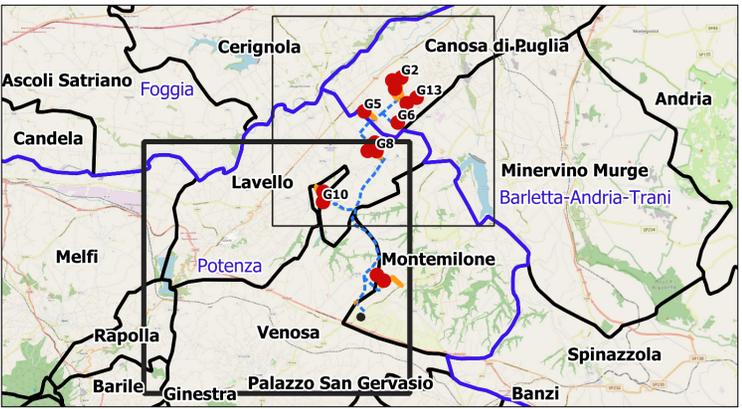

AREN ELECTRIC POWER S.p.a.

Sede legale e operativa: Via dell'Arriagoni, 308 - 47522 Cesena (FC), Italia
Codice Fiscale, P. IVA 03803880404

COMUNI DI CANOSA DI PUGLIA (BT), LAVELLO (PZ), VENOSA (PZ) e MONTEMILONE (PZ)
LOCALITÀ "LOCONIA"

PROGETTO PER LA REALIZZAZIONE DI
**IMPIANTO EOLICO
"CANOSA"**

REDAZIONE /PROGETTISTA: Aren Electric Power Spa Società per Azioni con Unico Socio Via dell'Arriagoni 308 - 47522 Cesena (FC) P.I. +39 0547 415245 - Fax +39 0547 415274 P.Iva 03803880404 Registro delle Imprese di Forlì Cesena R.E.A. 317048	 TIMBRO E FIRMA PROGETTISTA: Ing. Samuele Ulivi Online degli Ingegneri di Forlì-Cesena - matr. 2866
--	--

TITOLO ELABORATO:
Inquadramento Aree naturali Protette, Rete Natura 2000, IBA Basilicata

CODICE ELABORATO: CANDT GENT015 02 00	FORMATO: 891 x 594	SCALA: 1:25.000	FASE: PROGETTO DEFINITIVO
---	-----------------------	--------------------	-------------------------------------

REV.	DESCRIZIONE	DATA	REDATTO	VERIFICATO	APPROVATO
00	Prima emissione	07/10/2022	C.Andreoli	F.Piccinni	L.Masini
01					
02					
03					
04					

LA DIFFUSIONE E RIPRODUZIONE, ANCHE PARZIALE, DI QUESTA TAVOLA E' VIETATA A TERMINI DI LEGGE