


- Legenda**
- Posizioni WTG di progetto
  - Strade e Piazzole Definitive di Progetto
  - Tracciato Cavidotto
  - Stazione Utente
  - Limiti Terna
  - Limiti Comunali
  - Limiti Provinciali
- Uso del Suolo**
- 111 - Zone residenziali a tessuto continuo
  - 112 - Zone residenziali a tessuto discontinuo e rado
  - 121 - Aree industriali, commerciali e dei servizi pubblici e privati
  - 122 - Reti stradali, ferroviarie e infrastrutture tecniche
  - 123 - Aree portuali
  - 124 - Aeroporti
  - 131 - Aree estrattive
  - 132 - Depositi di rottami a cielo aperto
  - 133 - Cantieri
  - 142 - Aree ricreative e sportive
  - 211 - Seminativi in aree non irrigue
  - 221 - Vigneti
  - 222 - Frutteti e frutti minori
  - 223 - Oliveti
  - 224 - Altre colture permanenti
  - 231 - Prati stabili (foraggere permanenti)
  - 241 - Colture temporanee associate a colture permanenti
  - 242 - Sistemi colturali e partecellari complessi
  - 243 - Aree prevalentemente occupate da colture agrarie con presenza di spazi naturali importanti
  - 244 - Aree agroforestali
  - 311 - Boschi di latifoglie
  - 312 - Boschi di conifere
  - 313 - Boschi misti di conifere e latifoglie
  - 321 - Aree a pascolo naturale e praterie
  - 323 - Aree a vegetazione sclerofilla
  - 324 - Aree a vegetazione boschiva ed arbustiva in evoluzione
  - 331 - Spiagge, dune sabbie e ciottolami dei greti
  - 332 - Rocce nude, falesie, rupi, affioramenti
  - 333 - Aree con vegetazione rada
  - 411 - Paludi interne
  - 421 - Paludi salmastre
  - 422 - Saline
  - 512 - Bacini d'acqua
  - 523 - Mare

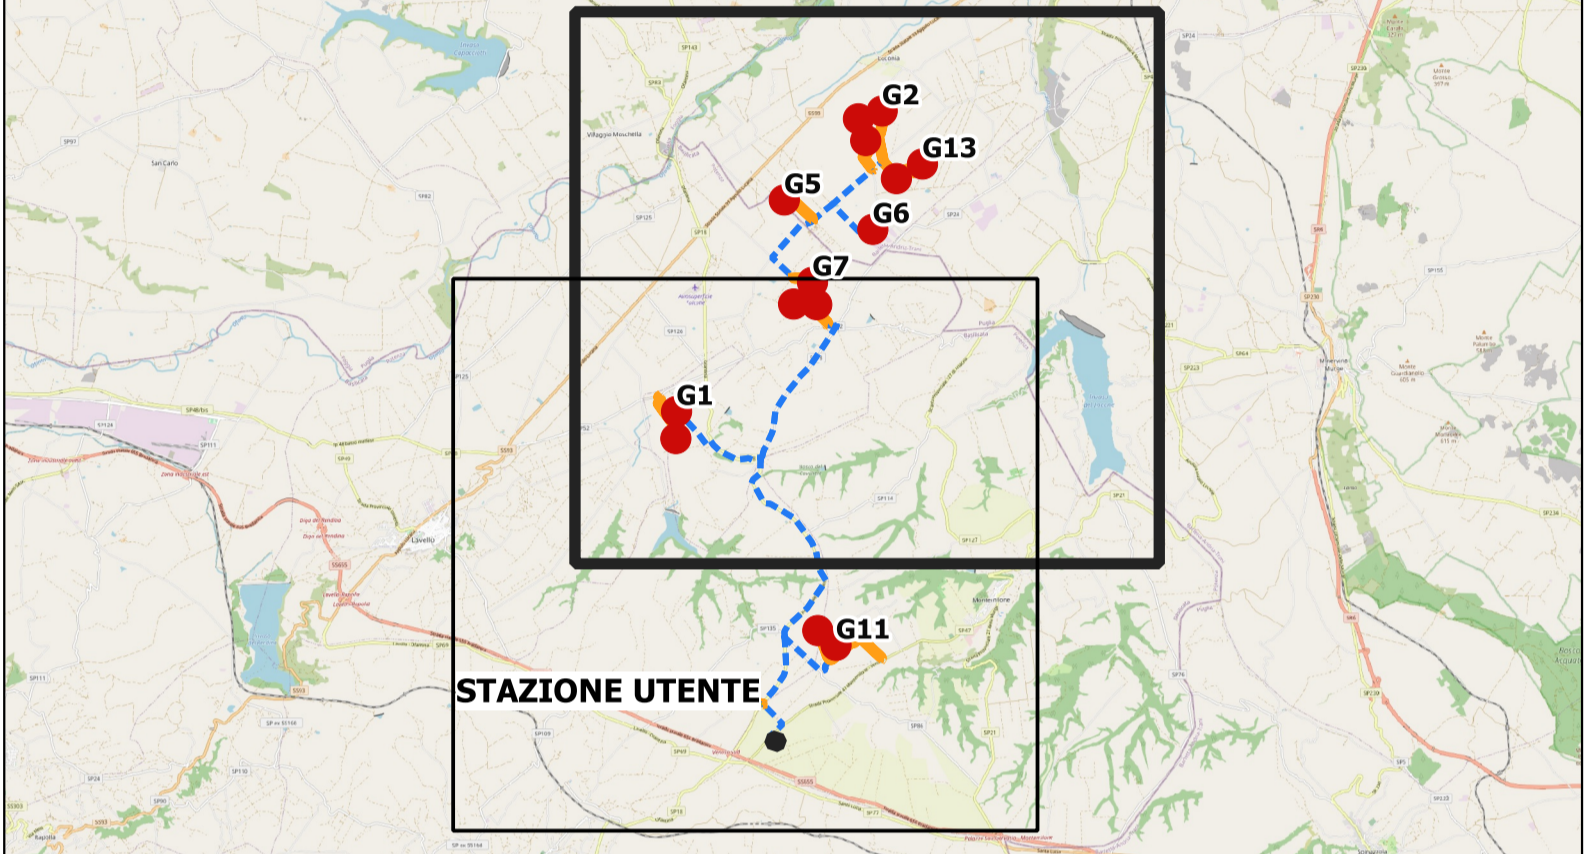

**AREN ELECTRIC POWER S.p.a.**

Sede legale e operativa: Via dell'Arrigoni, 308 - 47522 Cesena (FC), Italia  
Codice Fiscale, P. IVA 03803880404

COMUNI DI CANOSA DI PUGLIA (BT), LAVELLO (PZ), VENOSA (PZ) e MONTEMILONE (PZ)  
LOCALITÀ "LOCONIA"

PROGETTO PER LA REALIZZAZIONE DI  
**IMPIANTO EOLICO**  
**"CANOSA"**

---

REDAZIONE /PROGETTISTA:

**Aren Electric Power Spa**  
Società per Azioni con Unico Socio  
Via dell'Arrigoni 308 - 47522 Cesena (FC)  
P.I. +39 0547 415245 - Fax +39 0547 415274  
P.Iva 03803880404  
Registro delle Imprese di Forlì Cesena R.E.A. 317048

TIMBRO E FIRMA PROGETTISTA:

Ing. Samuele Ulivi Online degli  
Ingegneri di Forlì-Cesena - matr. 2866

---

TITOLO ELABORATO:

Inquadramento Uso del suolo Foglio 1

---

CODICE ELABORATO:	FORMATO:	SCALA:	FASE:
CANDT GENT0160100	891 x 594	1:25.000	PROGETTO DEFINITIVO

---

REV.	DESCRIZIONE	DATA	REDATTO	VERIFICATO	APPROVATO
00	Prima emissione	07/10/2022	C.Andreoli	F.Piccinini	L.Masini
01					
02					
03					
04					

---

LA DIFFUSIONE E RIPRODUZIONE, ANCHE PARZIALE, DI QUESTA TAVOLA E' VIETATA A TERMINI DI LEGGE