


- Legenda**
- Posizioni WTG di progetto
 - Strade e Piazzole Definitive di Progetto
 - Tracciato Cavidotto
 - Stazione Utente
 - Stazione Terza
 - Limiti Comunali
 - Limiti Provinciali
- Uso del Suolo**
- 111 - Zone residenziali a tessuto continuo
 - 112 - Zone residenziali a tessuto discontinuo e rado
 - 121 - Aree industriali, commerciali e dei servizi pubblici e privati
 - 122 - Reti stradali, ferroviarie e infrastrutture tecniche
 - 123 - Aree portuali
 - 124 - Aeroporti
 - 131 - Aree estrattive
 - 132 - Depositi di rottami a cielo aperto
 - 133 - Cantieri
 - 142 - Aree ricreative e sportive
 - 211 - Seminativi in aree non irrigue
 - 221 - Vigneti
 - 222 - Frutteti e frutti minori
 - 223 - Oliveti
 - 224 - Altre colture permanenti
 - 231 - Prati stabili (foraggiere permanenti)
 - 241 - Colture temporanee associate a colture permanenti
 - 242 - Sistemi culturali e partecellari complessi
 - 243 - Aree prevalentemente occupate da colture agrarie con presenza di spazi naturali importanti
 - 244 - Aree agroforestali
 - 311 - Boschi di latifoglie
 - 312 - Boschi di conifere
 - 313 - Boschi misti di conifere e latifoglie
 - 321 - Aree a pascolo naturale e praterie
 - 323 - Aree a vegetazione sclerofilla
 - 324 - Aree a vegetazione boschiva ed arbustiva in evoluzione
 - 331 - Spiagge, dune sabbie e ciottolami dei greti
 - 332 - Rocce nude, falesie, rupi, affioramenti
 - 333 - Aree con vegetazione rada
 - 411 - Paludi interne
 - 421 - Paludi salmastre
 - 422 - Saline
 - 512 - Bacini d'acqua
 - 523 - Mare

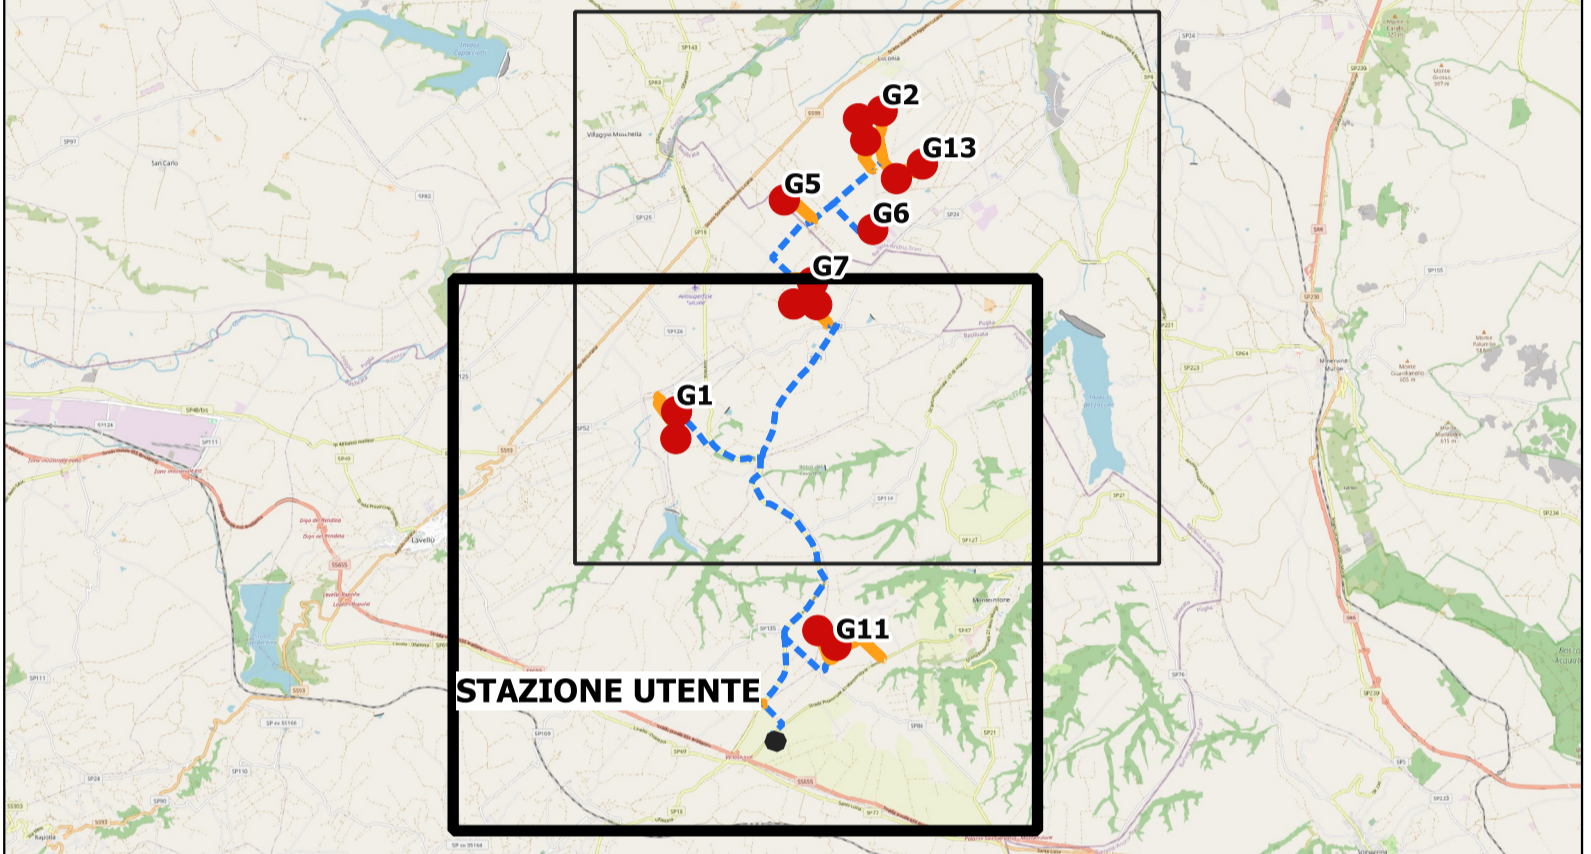

AREN ELECTRIC POWER S.p.a.
 Sede legale e operativa: Via dell'Arrigoni, 308 - 47522 Cesena (FC), Italia
 Codice Fiscale, P. IVA 03803880404

COMUNI DI CANOSA DI PUGLIA (BT), LAVELLO (PZ), VENOSA (PZ) e MONTEMILONE (PZ)
 LOCALITÀ "LOCONIA"

PROGETTO PER LA REALIZZAZIONE DI
IMPIANTO EOLICO
"CANOSA"

REDAZIONE /PROGETTISTA:
Aren Electric Power Spa
 Società per Azioni con Unico Socio
 Via dell'Arrigoni 308 - 47522 Cesena (FC)
 P.I. +39 0547 415245 - Fax +39 0547 415274
 P.Iva 03803880404
 Registro delle Imprese di Forlì Cesena R.E.A. 317048



TIMBRO E FIRMA PROGETTISTA:
 Ing. Samuele Ulivi Online degli
 Ingegneri di Forlì-Cesena - n.mar. 2866

TITOLO ELABORATO:
 Inquadramento Uso del suolo Foglio 2

CODICE ELABORATO: **CANDT|GENT0|6|02|00** FORMATO: **891 x 594** SCALA: **1:25.000** FASE: **PROGETTO DEFINITIVO**

REV.	DESCRIZIONE	DATA	REDATTO	VERIFICATO	APPROVATO
00	Prima emissione	07/10/2022	C.Andreoli	F.Piccinni	L.Masini
01					
02					
03					
04					