REGIONE: BASILICATA
COMUNI: MONTEMILONE
LAVELLO
LOCALITA': LE COPPE
FOGLIO: 26 - 16 - 9

REGIONE: PUGLIA
COMUNE: CANOSA
LOCALITA': POSTAPIANA - COPPE
COPPE DI MALTEMPO
COPPICELLA DI SOPRA
FOGLIO: 82 - 87 - 86 - 82

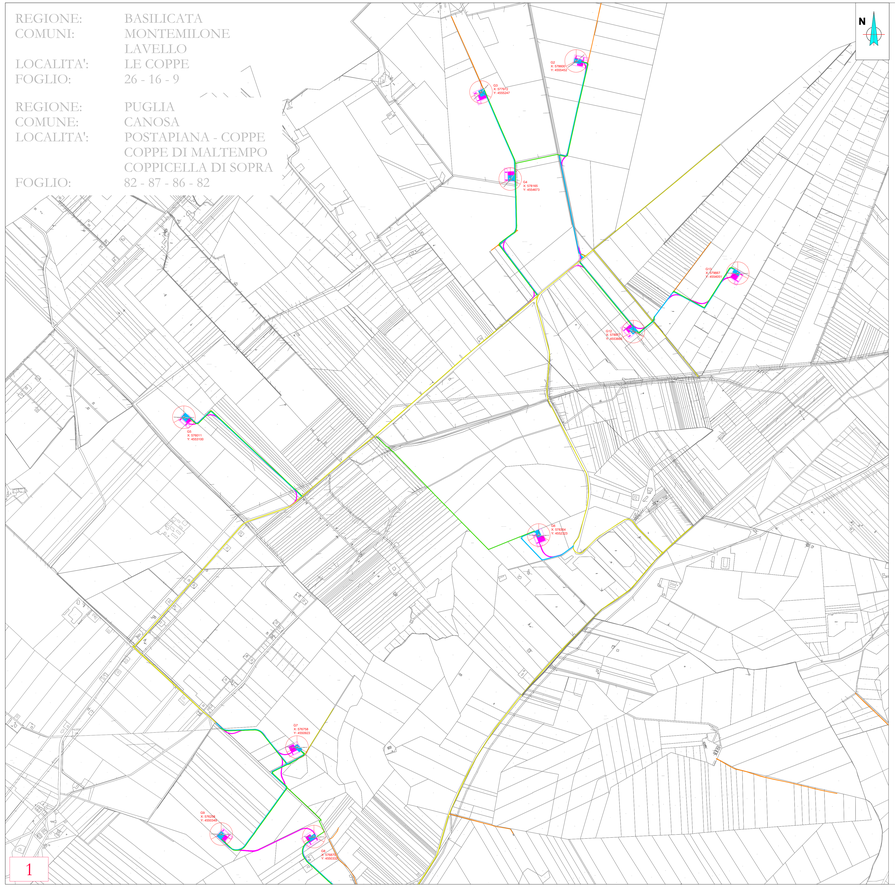

1

REGIONE: BASILICATA
COMUNI: VENOSA
LAVELLO
LOCALITA': LE COPPE
VILLAGGIO GAUDIANO
FOGLIO: 1 - 9 - 16 - 14

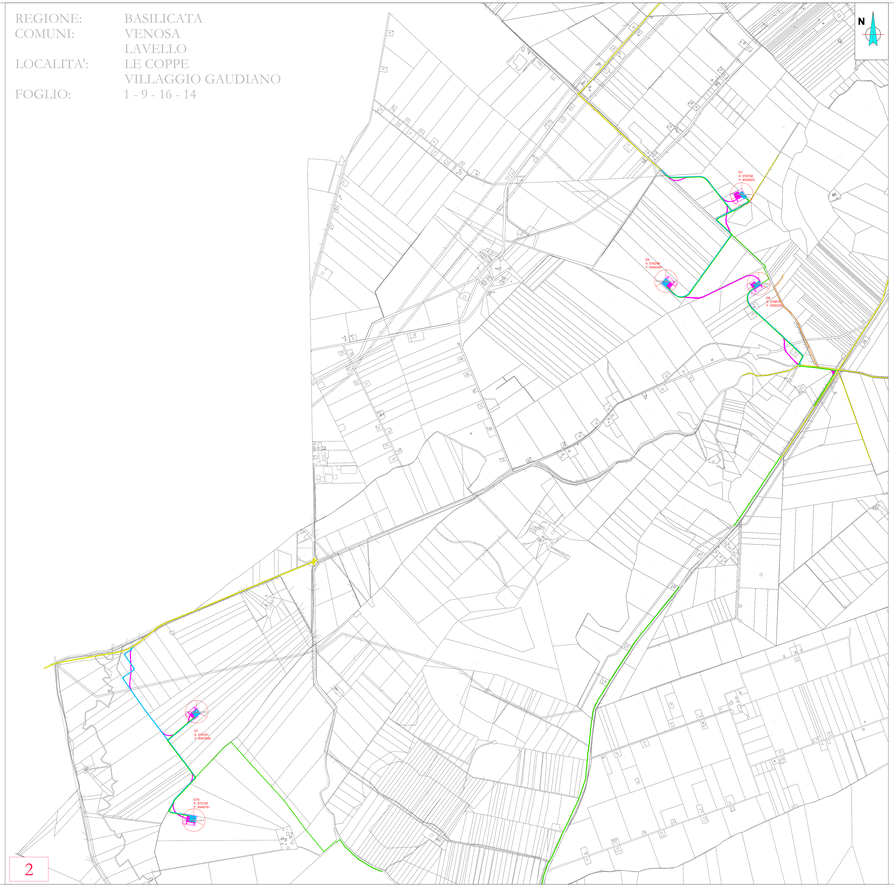

2

REGIONE: BASILICATA
COMUNI: MONTEMILONE
FOGLIO: 26

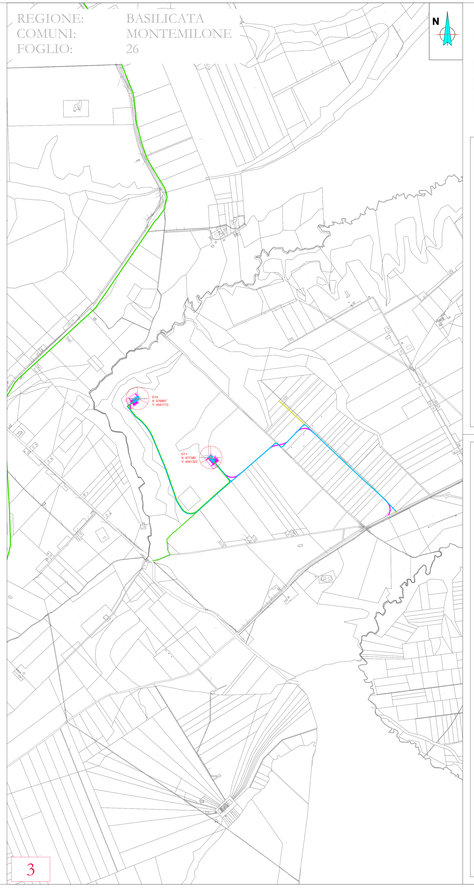

3

LEGENDA

- Aerogeneratore
- Strade e piazzole Definitive
- Strade e piazzole Temporanee
- Fascia cavidotto
- Strade agricole
- Strade brecciate/asfaltate
- Area piazzola di Cantiere

AREN ELECTRIC POWER S.p.A.

Sede legale e operativa: Via dell'Artigiani, 300 - 47522 Cesena (FC), Italia
Codice Fiscale, P. IVA 03065980404

COMUNE DI CANOSA DI PUGLIA (BT), LAVELLO (PZ), MONTEMILONE (PZ), VENOSA (PZ)
LOCALITÀ "LOCONIA"

PROGETTO PER LA REALIZZAZIONE DI

IMPIANTO EOLICO "CANOSA"

RESPONSAB. PROGETTISTA
Aren Electric Power Spa
Società per Azioni con Unico Socio
Via dell'Artigiani 300 - 47522 Cesena (FC)
Tel. +39 0547 651111 Fax +39 0547 651274
P.Iva 03065980404
Registro delle Imprese di Forlì-Cesena R.E.A. 317048

aren

TIMBRO E FIRMA PROGETTISTA
Ing. Iurlaro Ulio
Ordine degli Ingegneri di Forlì-Cesena
Matr. 2866

TITOLO ELABORATO
Inquadramento generale strade ed aree definitive e temporanee

CODICE ELABORATO: CANDIT_GE_NT0_3_7_0_1_0_0
FORMATO: A1*
SCALA: 1:10.000
TIPO: PROGETTO DEFINITIVO

REV.	DESCRIZIONE	DATA	REDATTO	VERIFICATO	APPROVATO
00	Prima emissione	31/10/2022	D. Farrace	A. Lisci	A. Lisci
01					
02					
03					
04					

File: CANDIT_GENNOTTX_00_Inquadramento strade ed aree.dwg

LA DIFFUSIONE E RIPRODUZIONE, ANCHE PARZIALE, DI QUESTA TAVOLA E' VIETATA A TERMINI DI LEGGE