
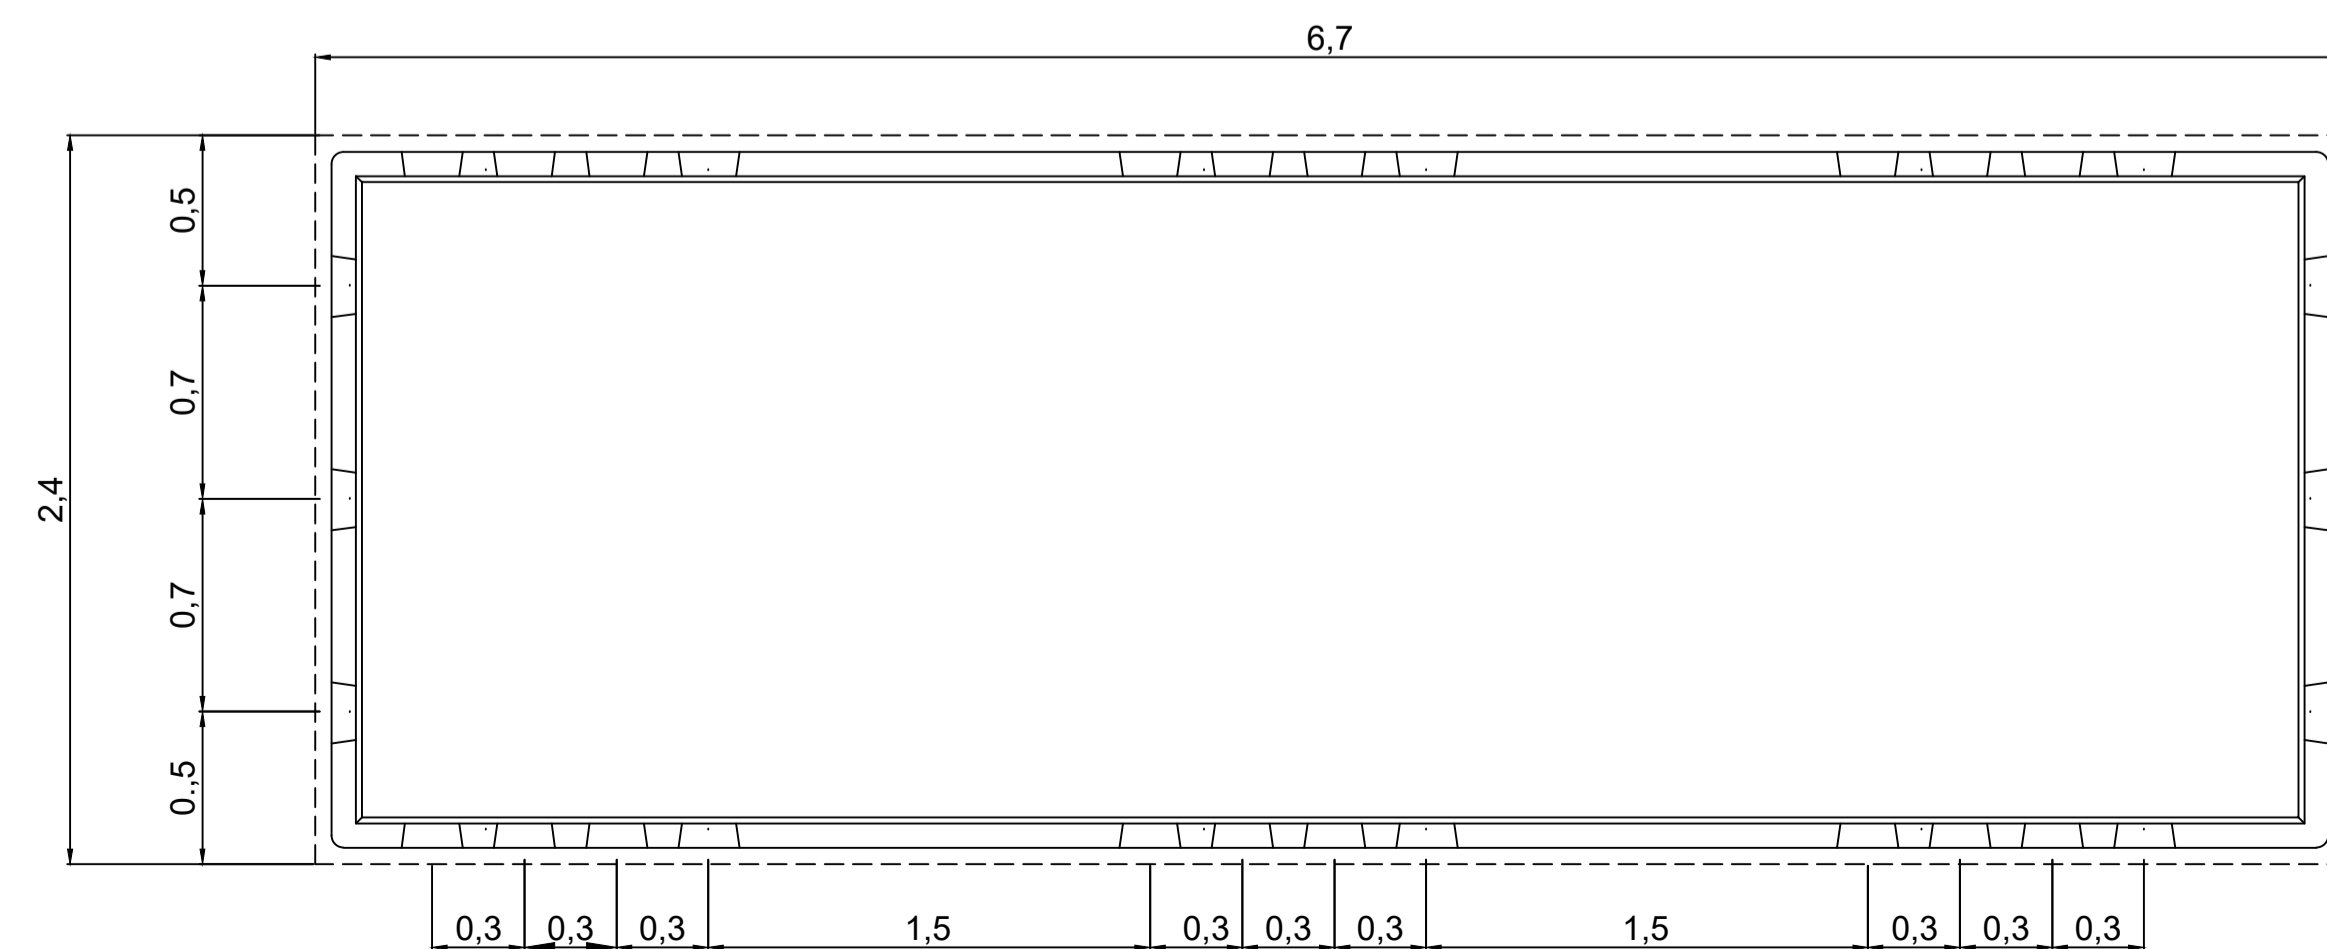



Scala 1:25

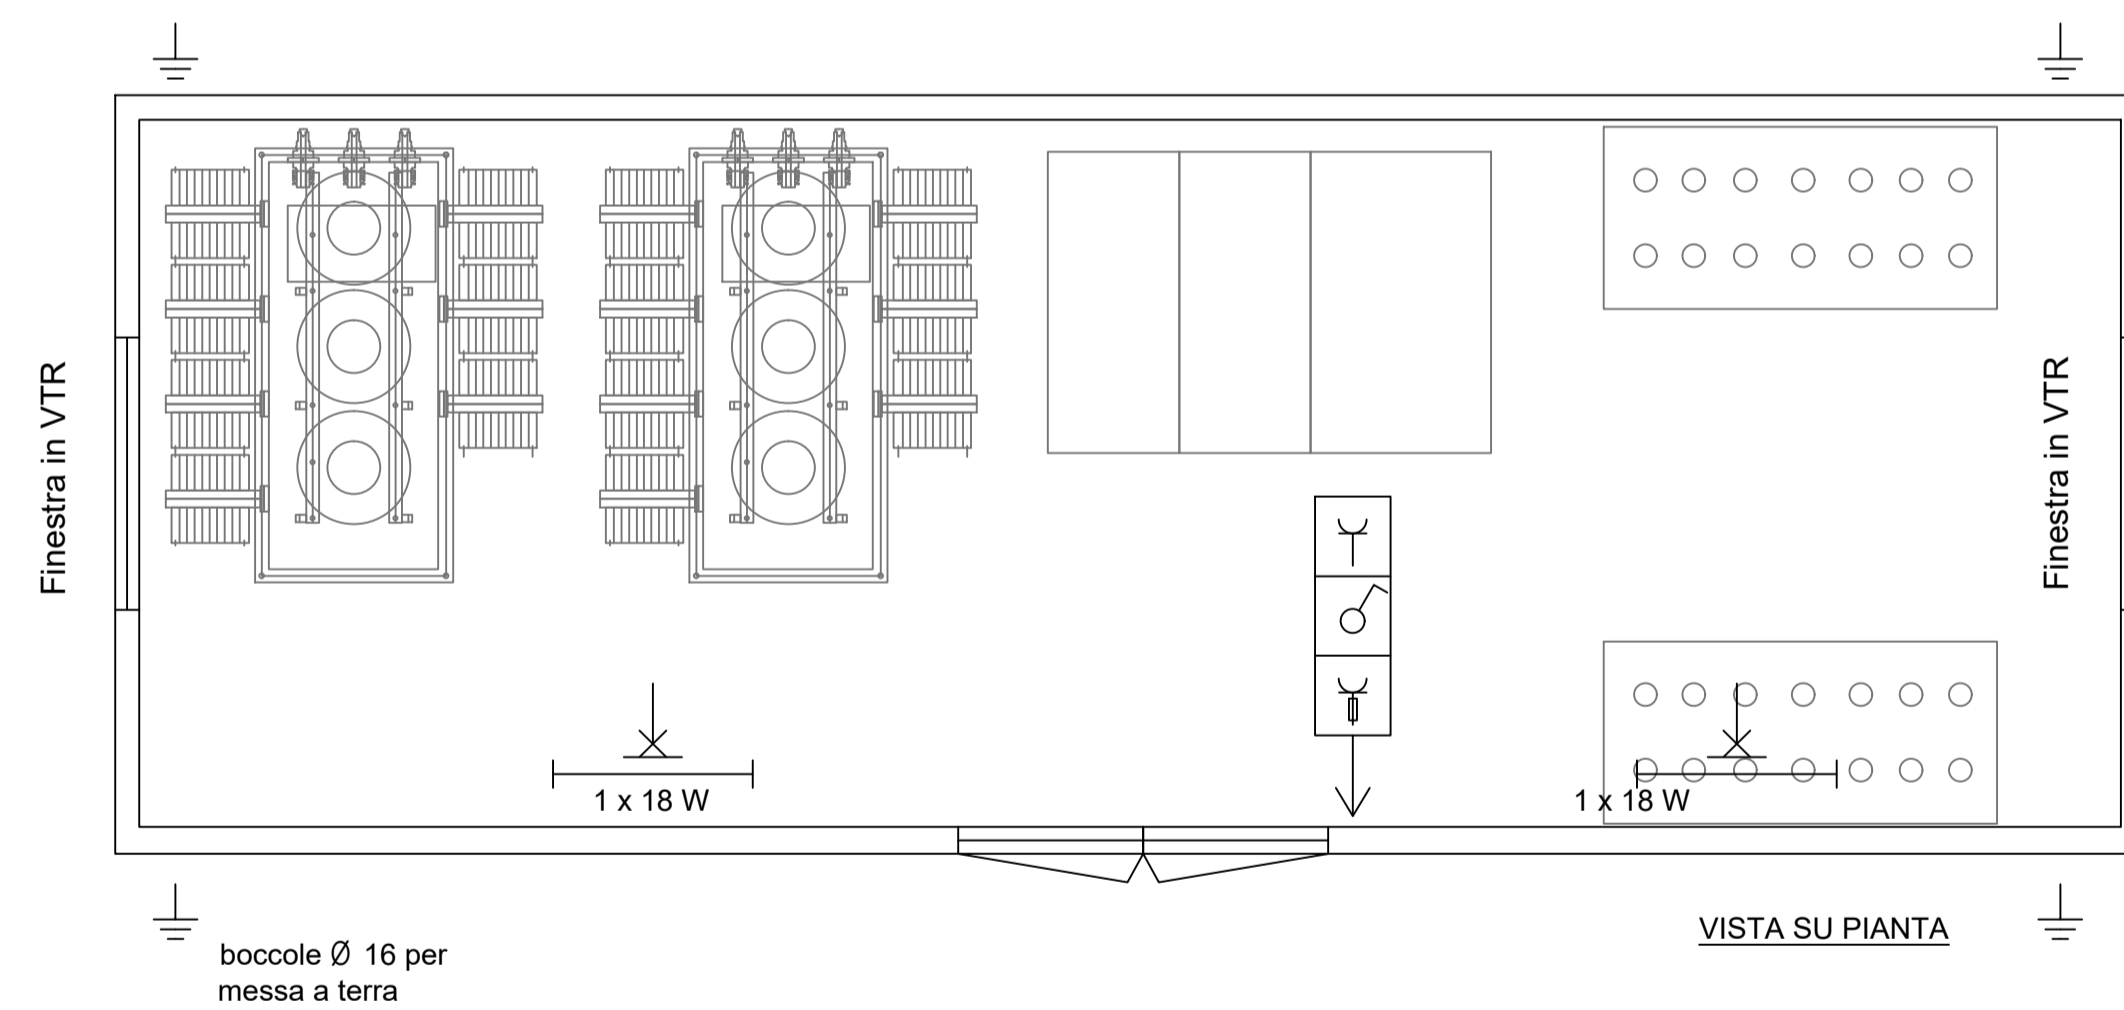

AREA SCAVO DI SBANCAMENTO
 mt 3.50 X 7.50
 PROFONDITA' CM 60

VISTA SU PIANTA

Scala 1:25

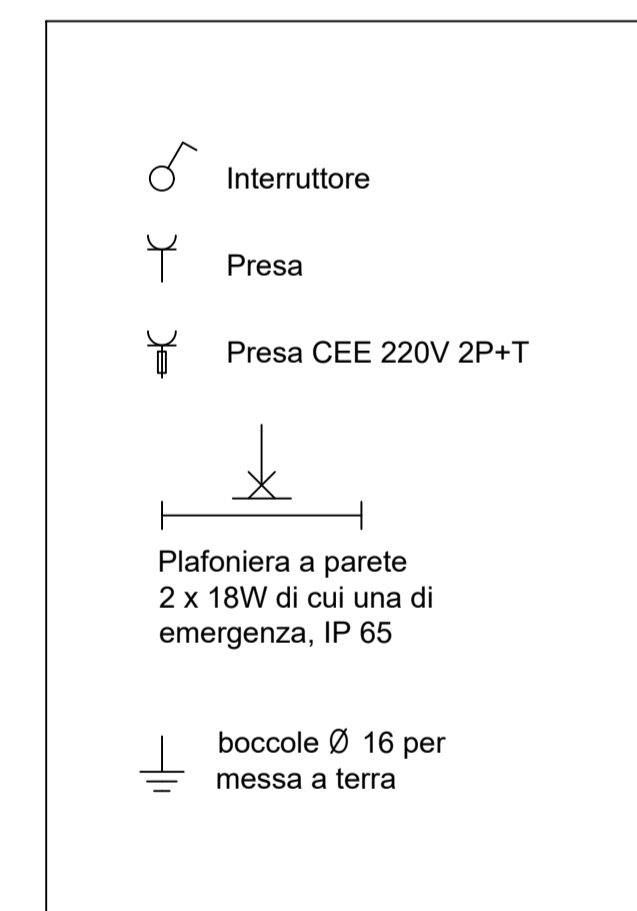


REGIONE CAMPANIA
PROVINCIA DI AVELLINO


Progetto per la realizzazione di un impianto fotovoltaico sito nel Comune di Ariano Irpino (AV)
 Località "Masseria delle Monache"

COMMITTENTE

Helios One s.r.l.
 Via Giovanni Boccaccio, 7 - 20123 Milano
 p.iva 15735841007

PROGETTAZIONE

 Leukos LEUKOS Consorzio Stabile <small>Via Giuseppe Mengoni n. 4 20121 Milano www.leukos.org</small>	 Horus Green Energy Investment HORUS Green Energy Investment <small>Viale Parioli n. 10 00197 Roma</small>	 FDGL s.r.l. <small>Via Ferriera n. 39 83100 Avellino www.fdgli.it</small>
--	---	---

Progettista:
 Ing. Fabrizio Davide 

Collaboratori:
 Ing. Mario Lucadamo
 Ing. Angelo Mazza

PROGETTO DEFINITIVO

Elaborato:
DEF-TAV.10 - Cabina di trasformazione

SCALA	DATA	FORMATO STAMPA
---	11/2022	A1
REDATTO	APPROVATO	DESCRIZIONE E REVISIONE DOCUMENTO

COMUNE DI ARIANO IRPINO