
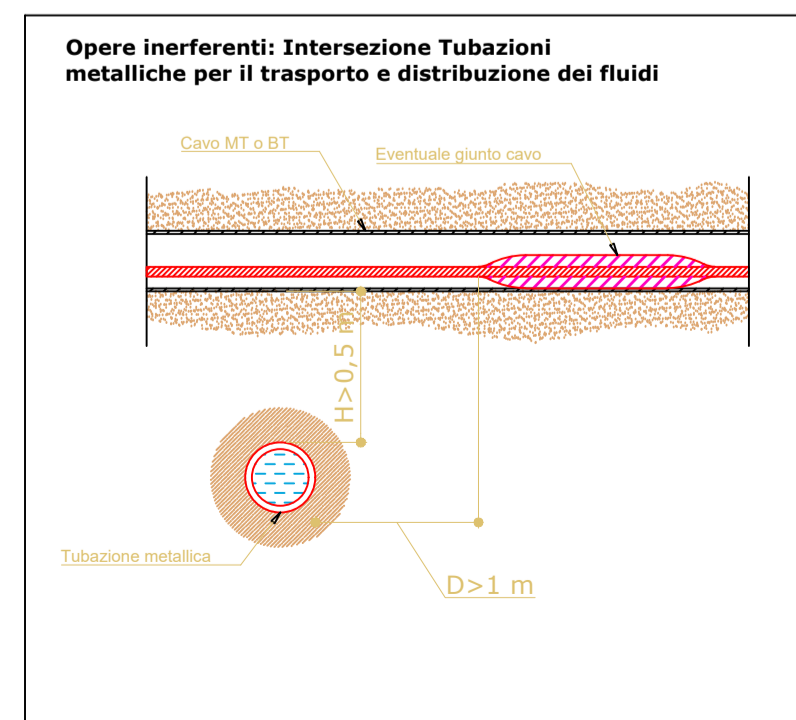
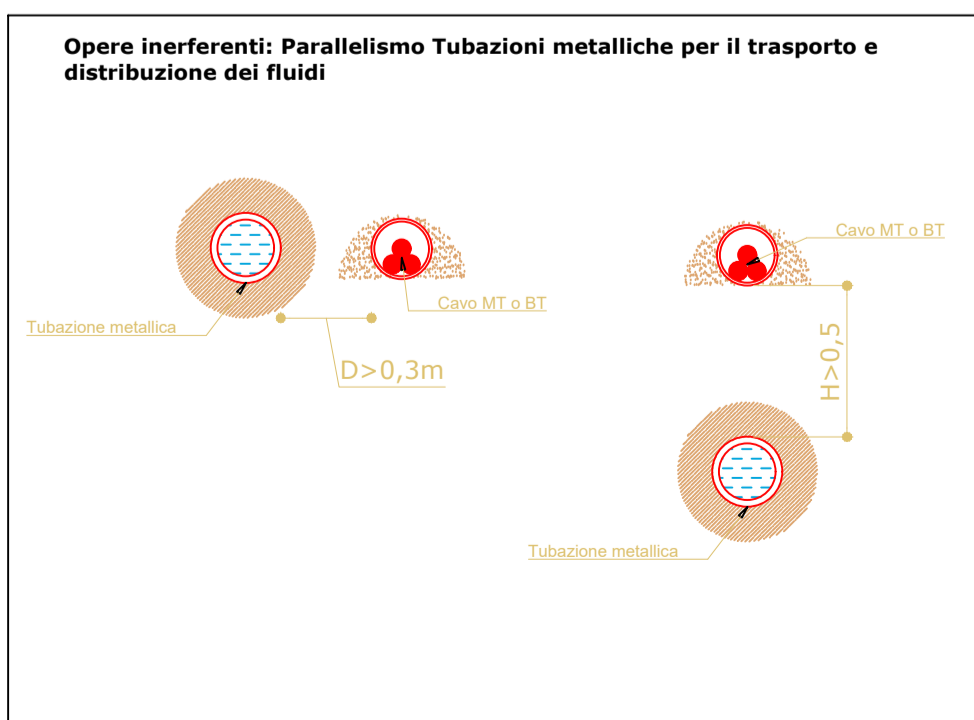
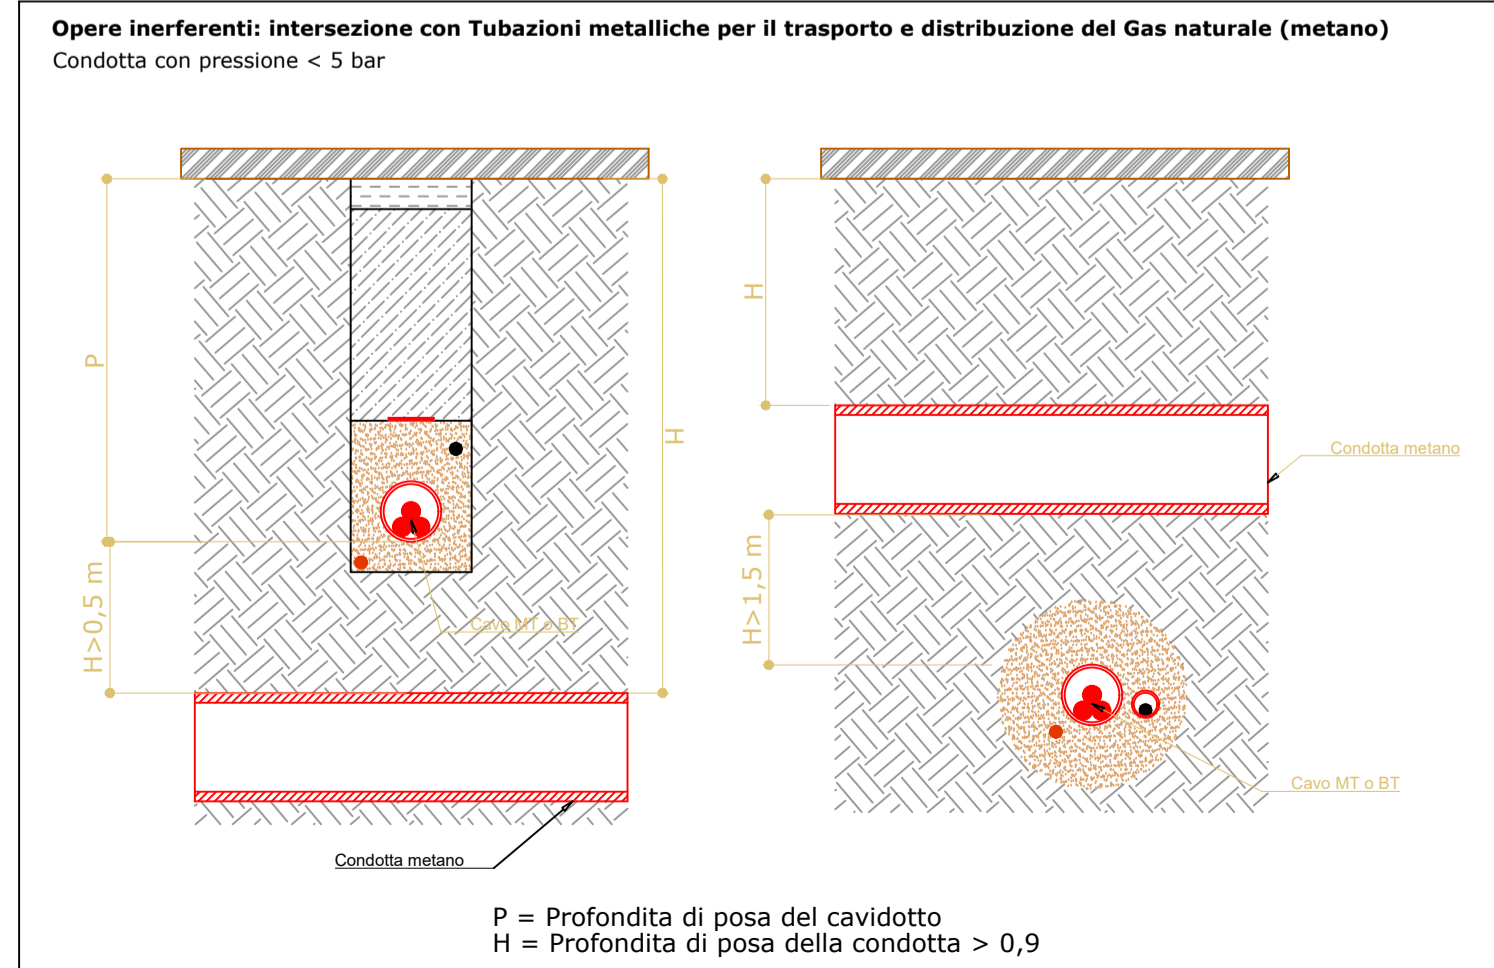
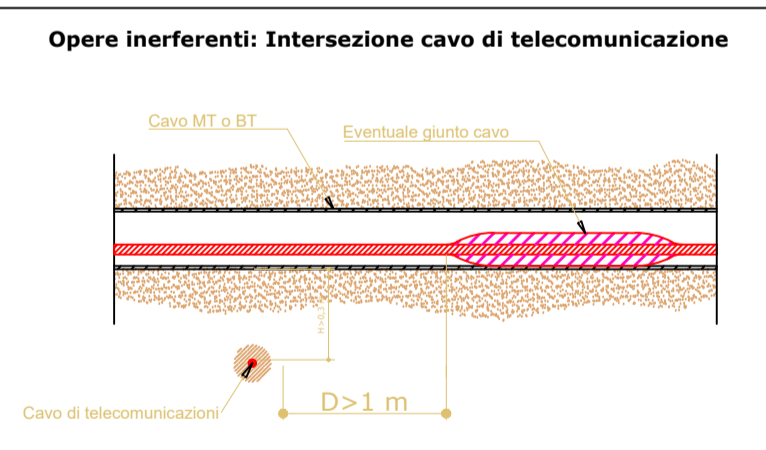
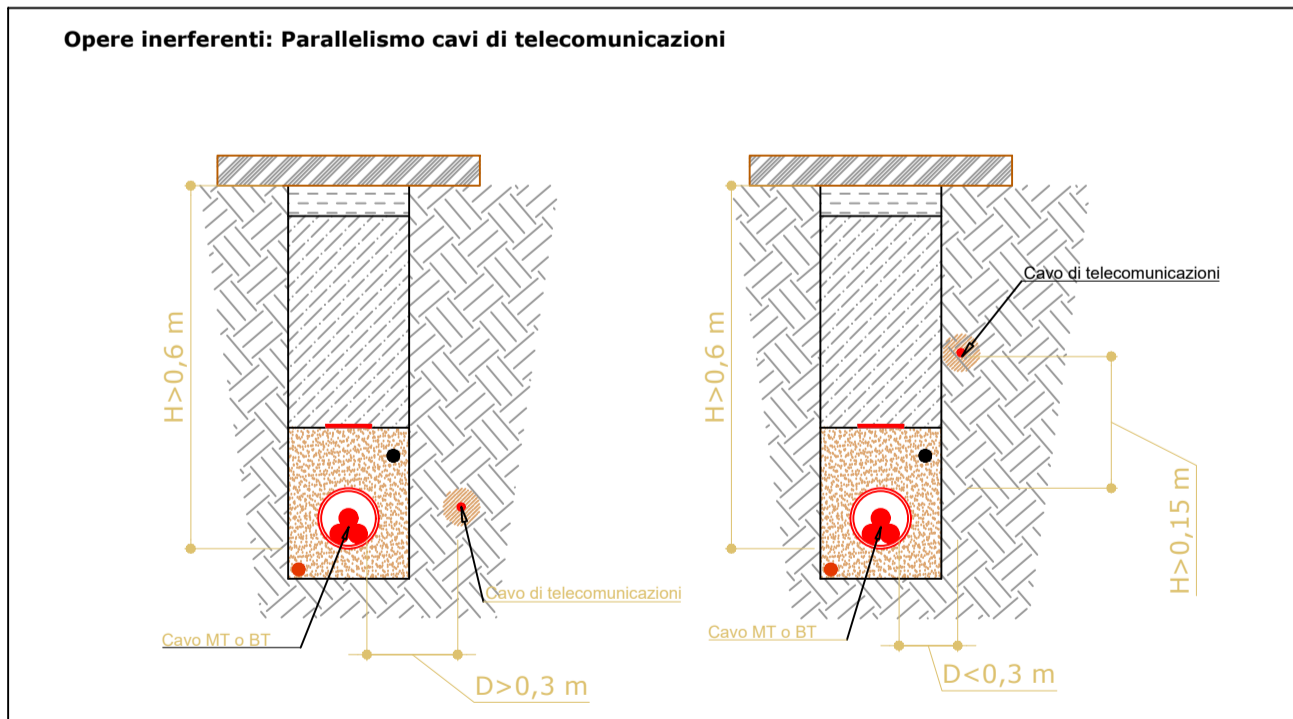
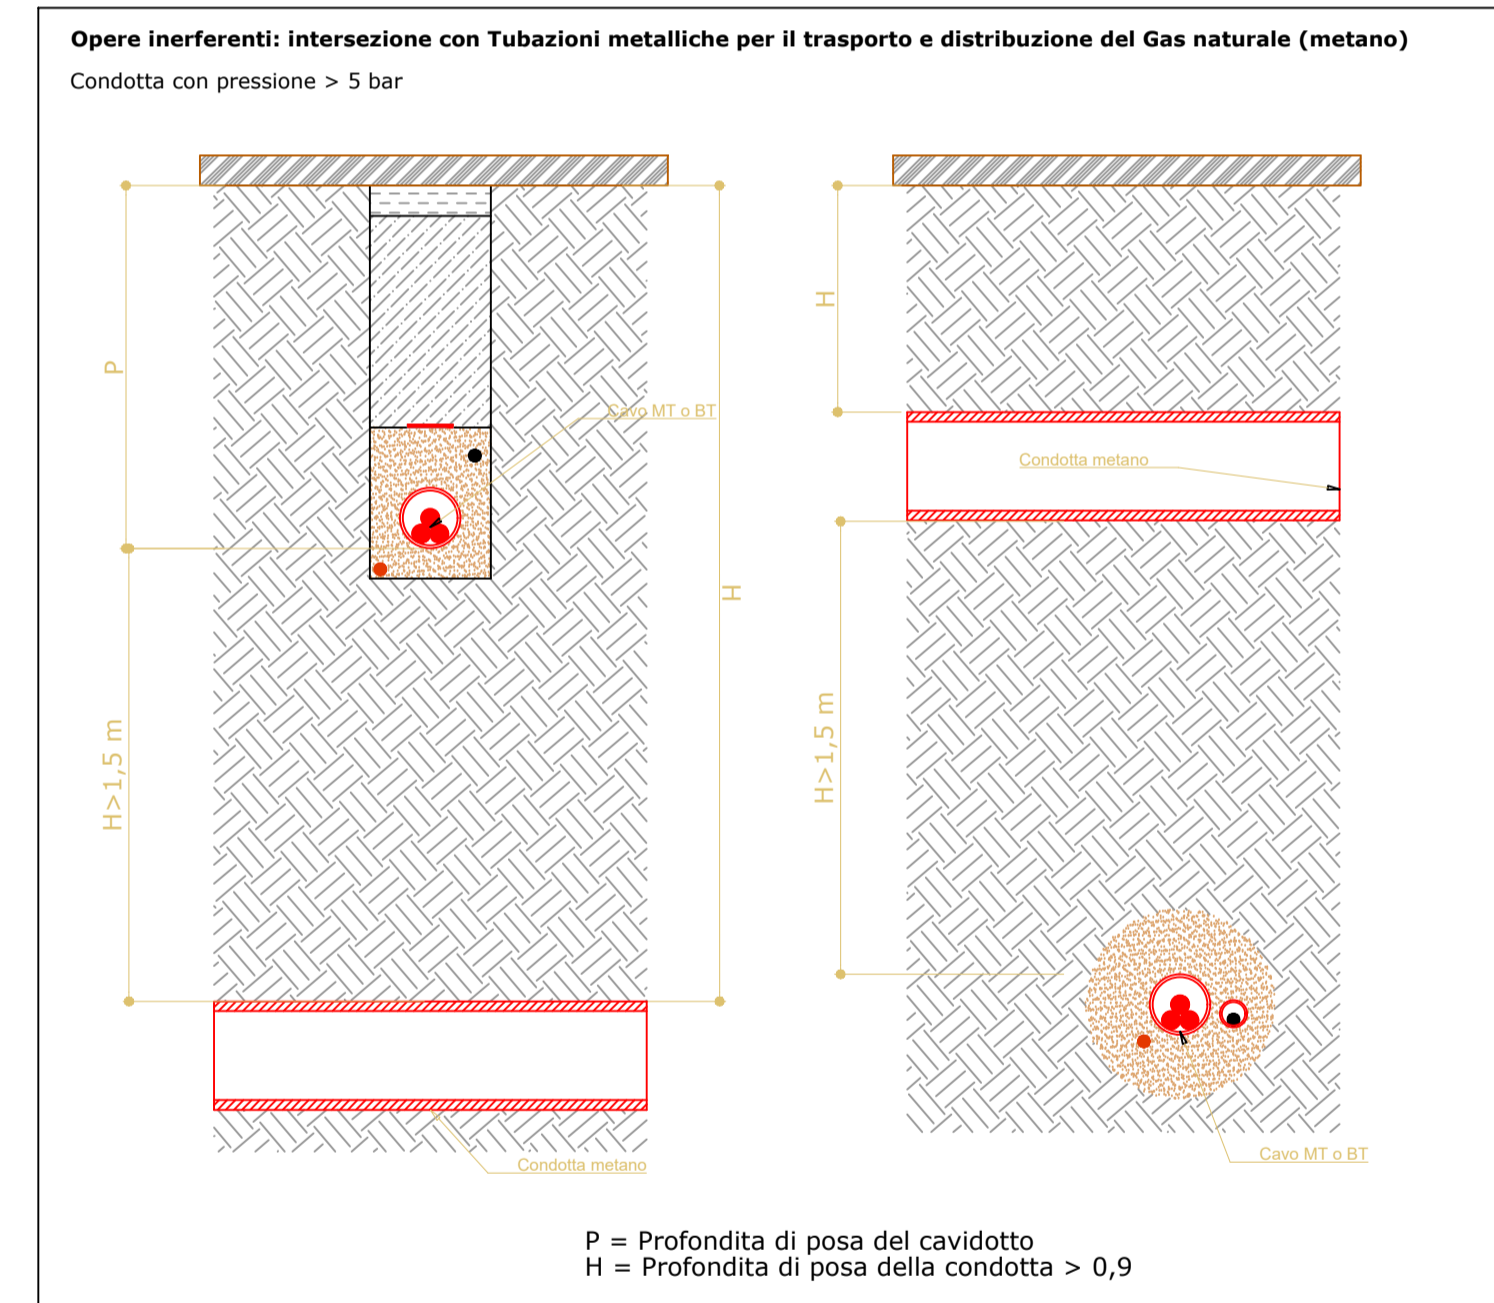
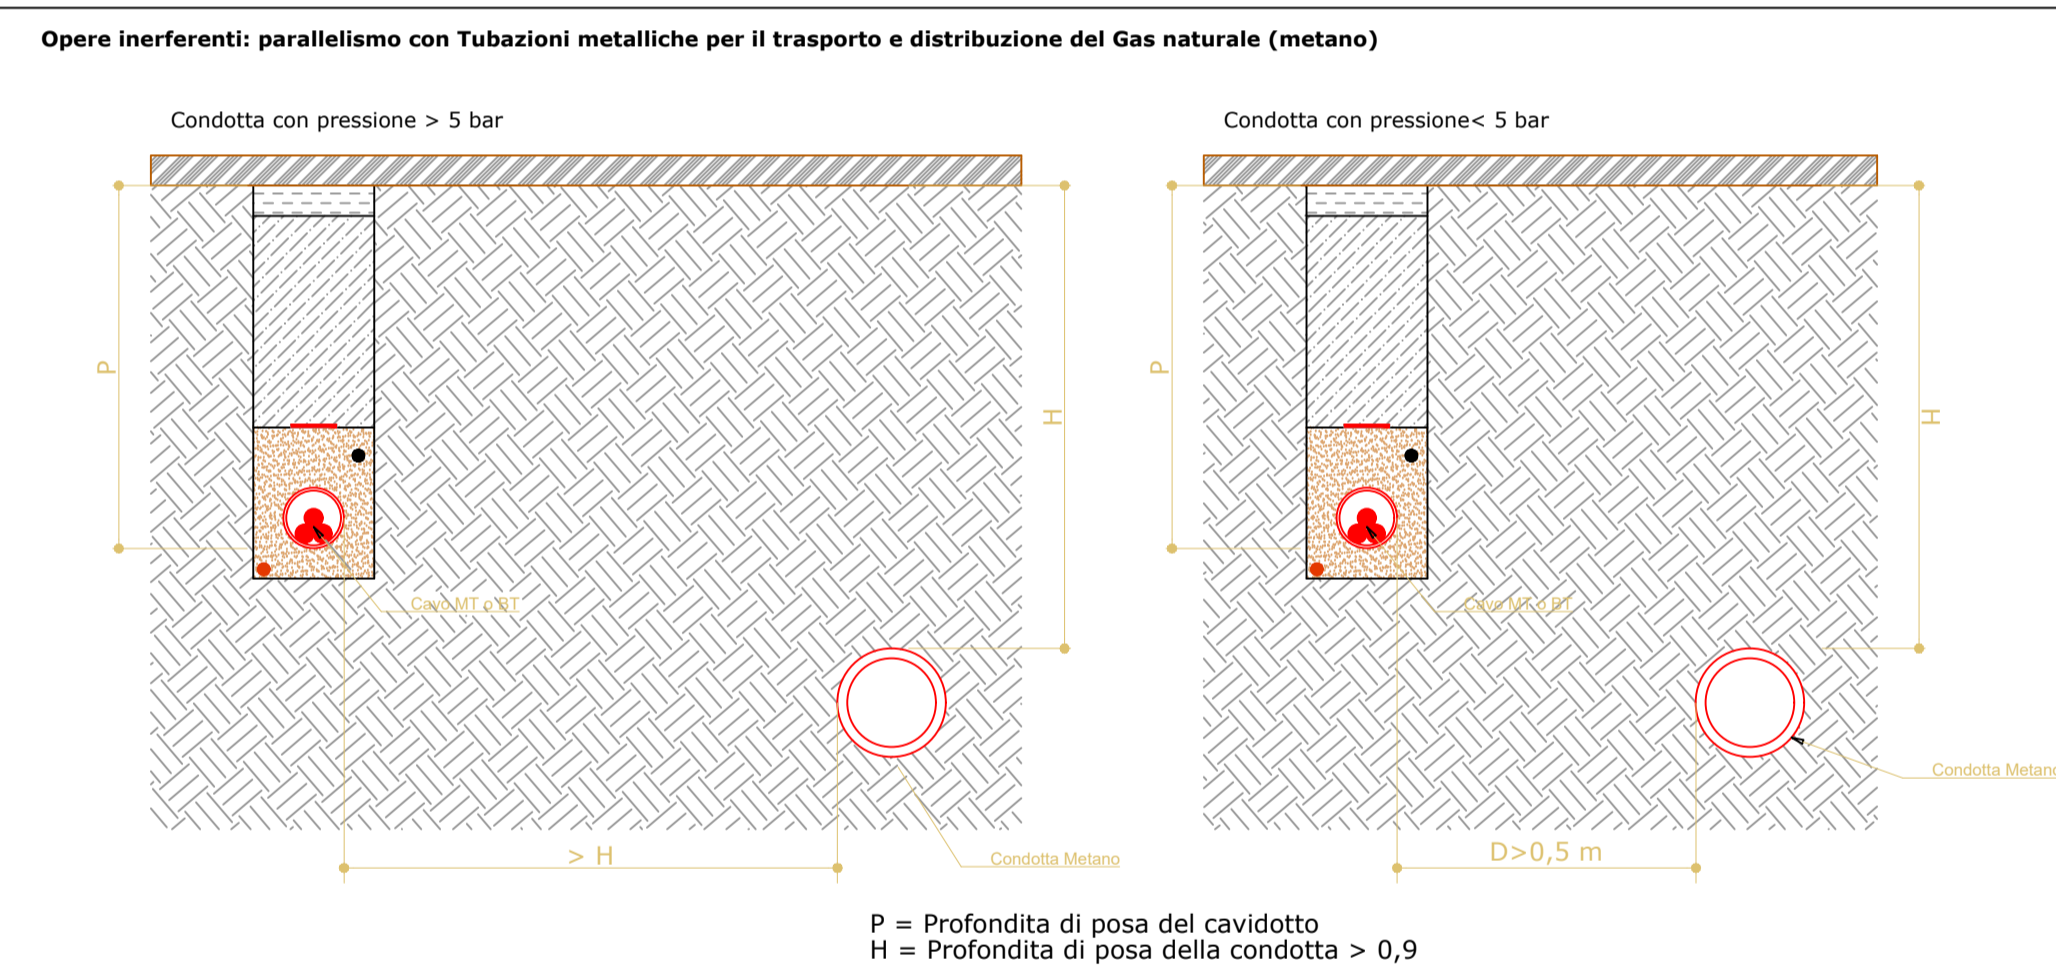


Sezioni di scavo in corrispondenza di strade e terreno

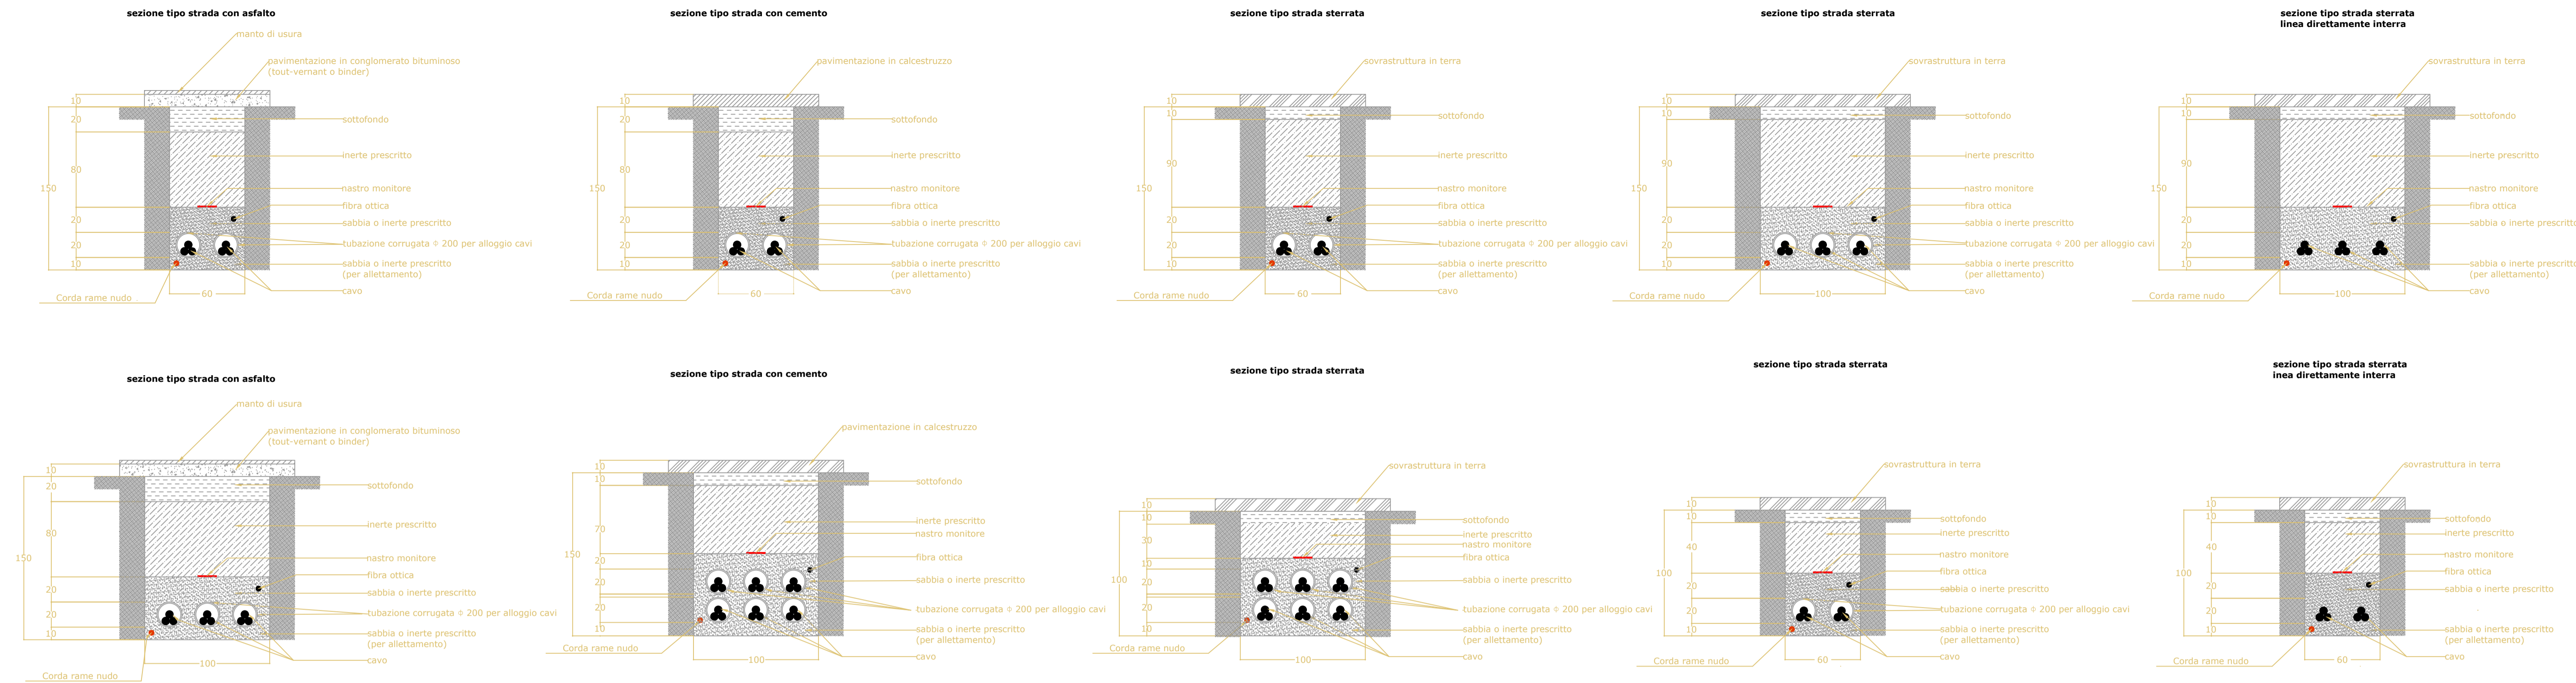

REGIONE CAMPANIA
PROVINCIA DI AVELLINO

Progetto per la realizzazione di un impianto fotovoltaico sito nel Comune di Ariano Irpino (AV)
Località "Masseria delle Monache"

COMMITTENTE
Helios One s.r.l.
Via Giuseppe Ferrari, 12 - 00195 Roma
p.iva 15735841007

PROGETTAZIONE

LEUKOS Consorzio Stabile
Via Giuseppe Mengoni n. 4
20121 Milano
www.leukos.org

HORUS Green Energy Investment
Viale Parioli n. 10
00197 Roma

FDGL s.r.l.
Via Ferriera n. 39
83100 Avellino
www.fdgj.it

Progettista:
Ing. Fabrizio Daviddè

Collaboratori:
Ing. Mario Lucadamo
Ing. Angelo Mazza

PROGETTO DEFINITIVO

Elaborato:
DEF-TAV.14 - Sezioni tipiche di posa elettrodotto

SCALA	1:250	DATA	11/2022	FORMATO STAMPA	A1
REDDATTO	APPROVATO	DESCRIZIONE E REVISIONE DOCUMENTO	DATA:	REV.N°	

COMUNE DI ARIANO IRPINO