
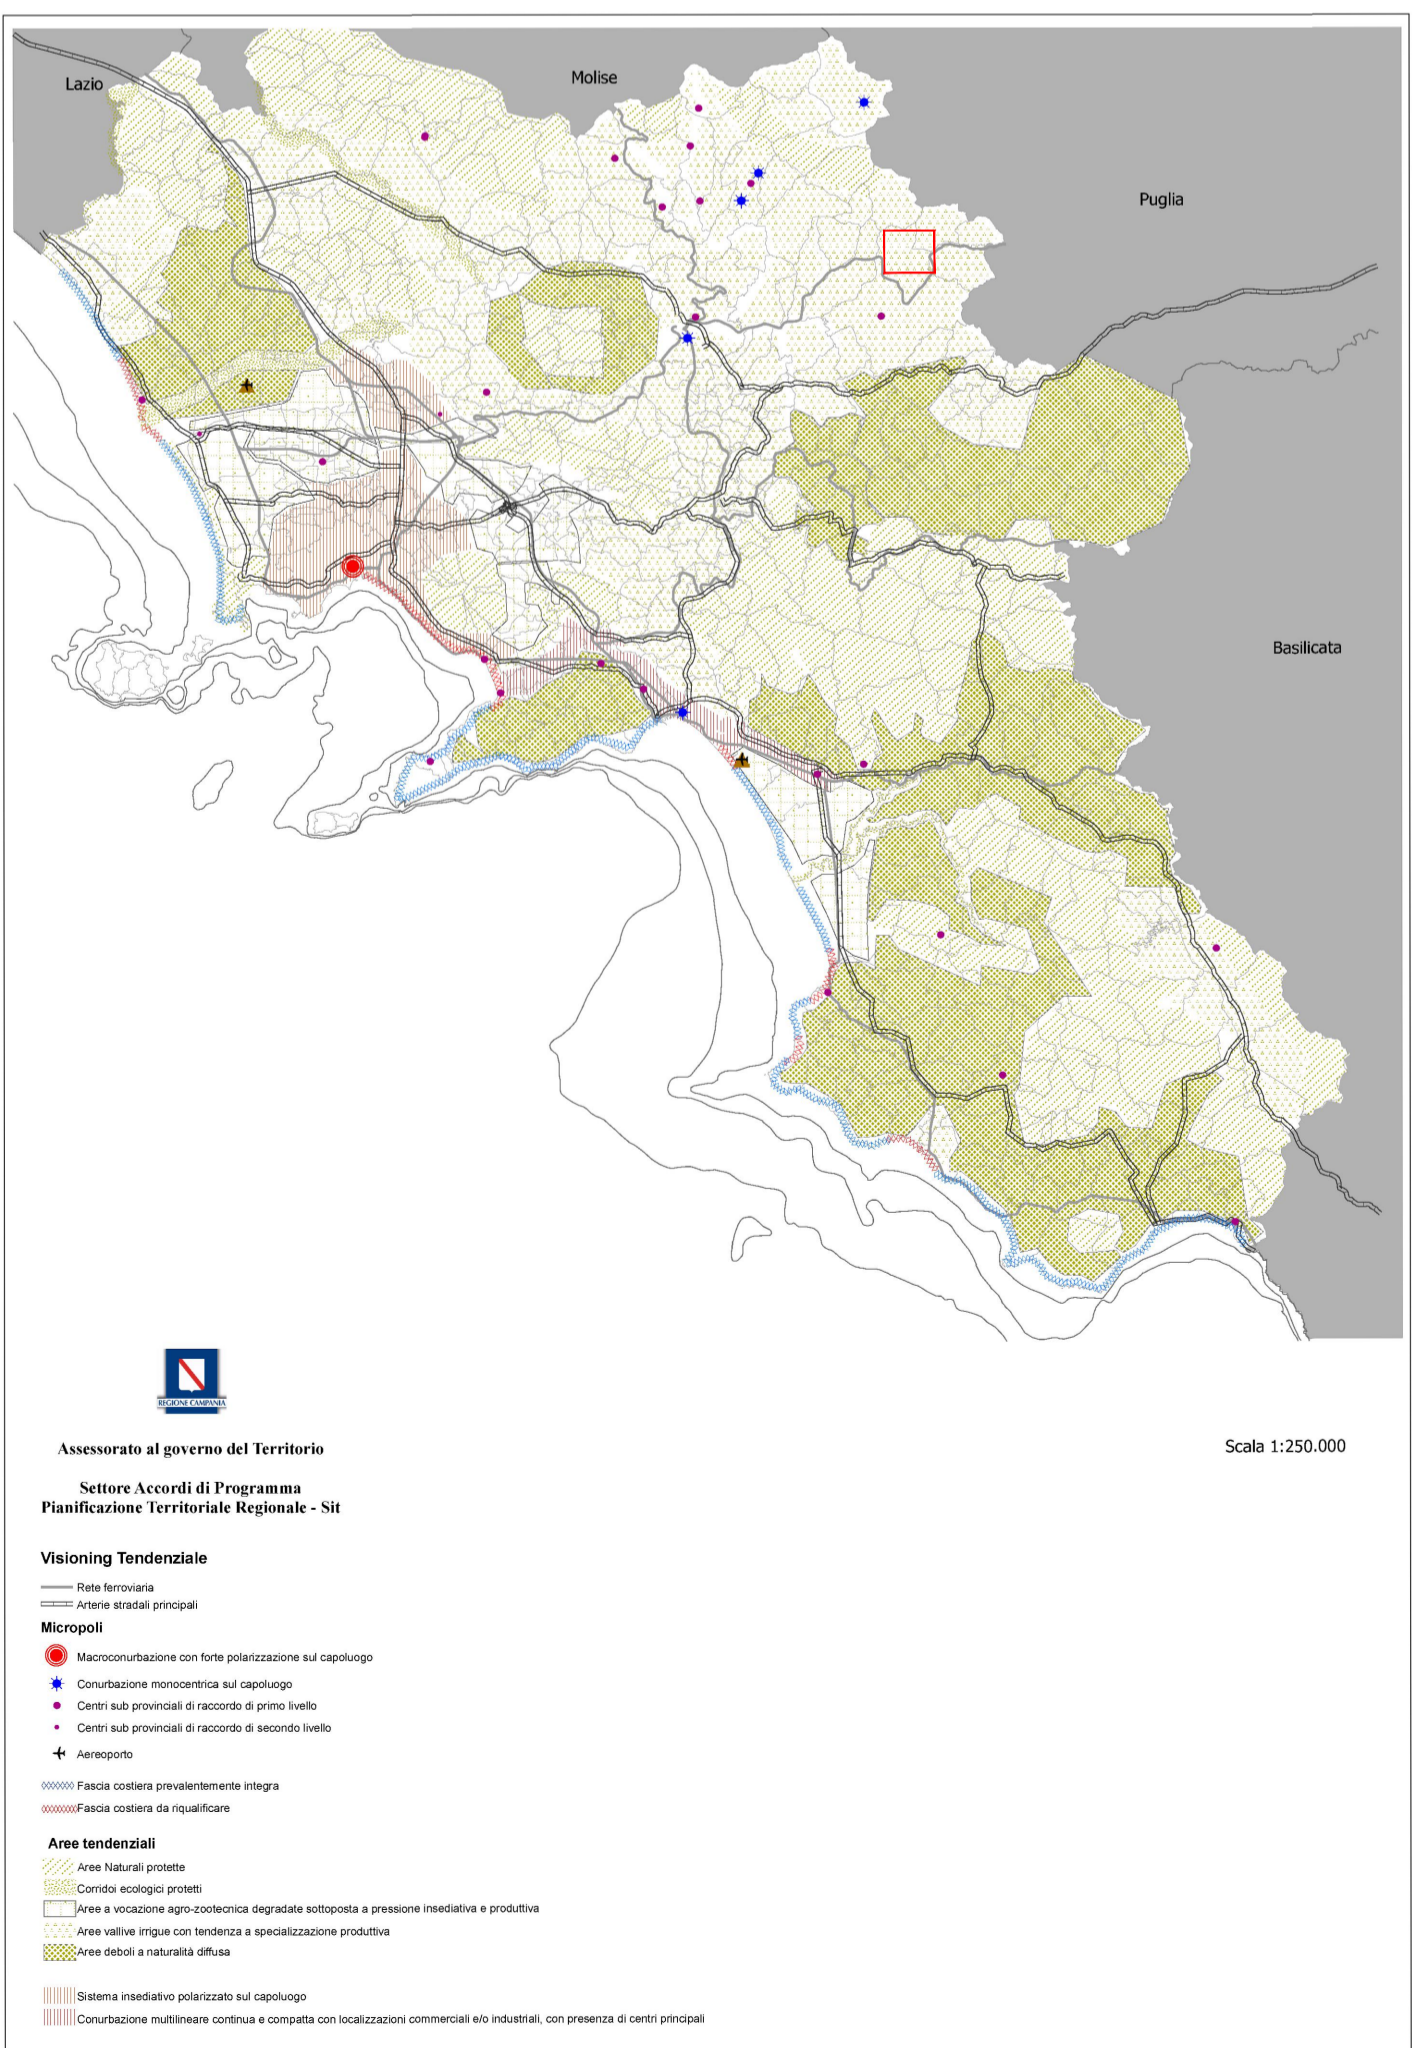


- LEGENDA:**
- Area Impianto fotovoltaico
  - Elettrodotto MT
  - Elettrodotto AT
  - SSE RTN
  - SSE Utente MT/AT

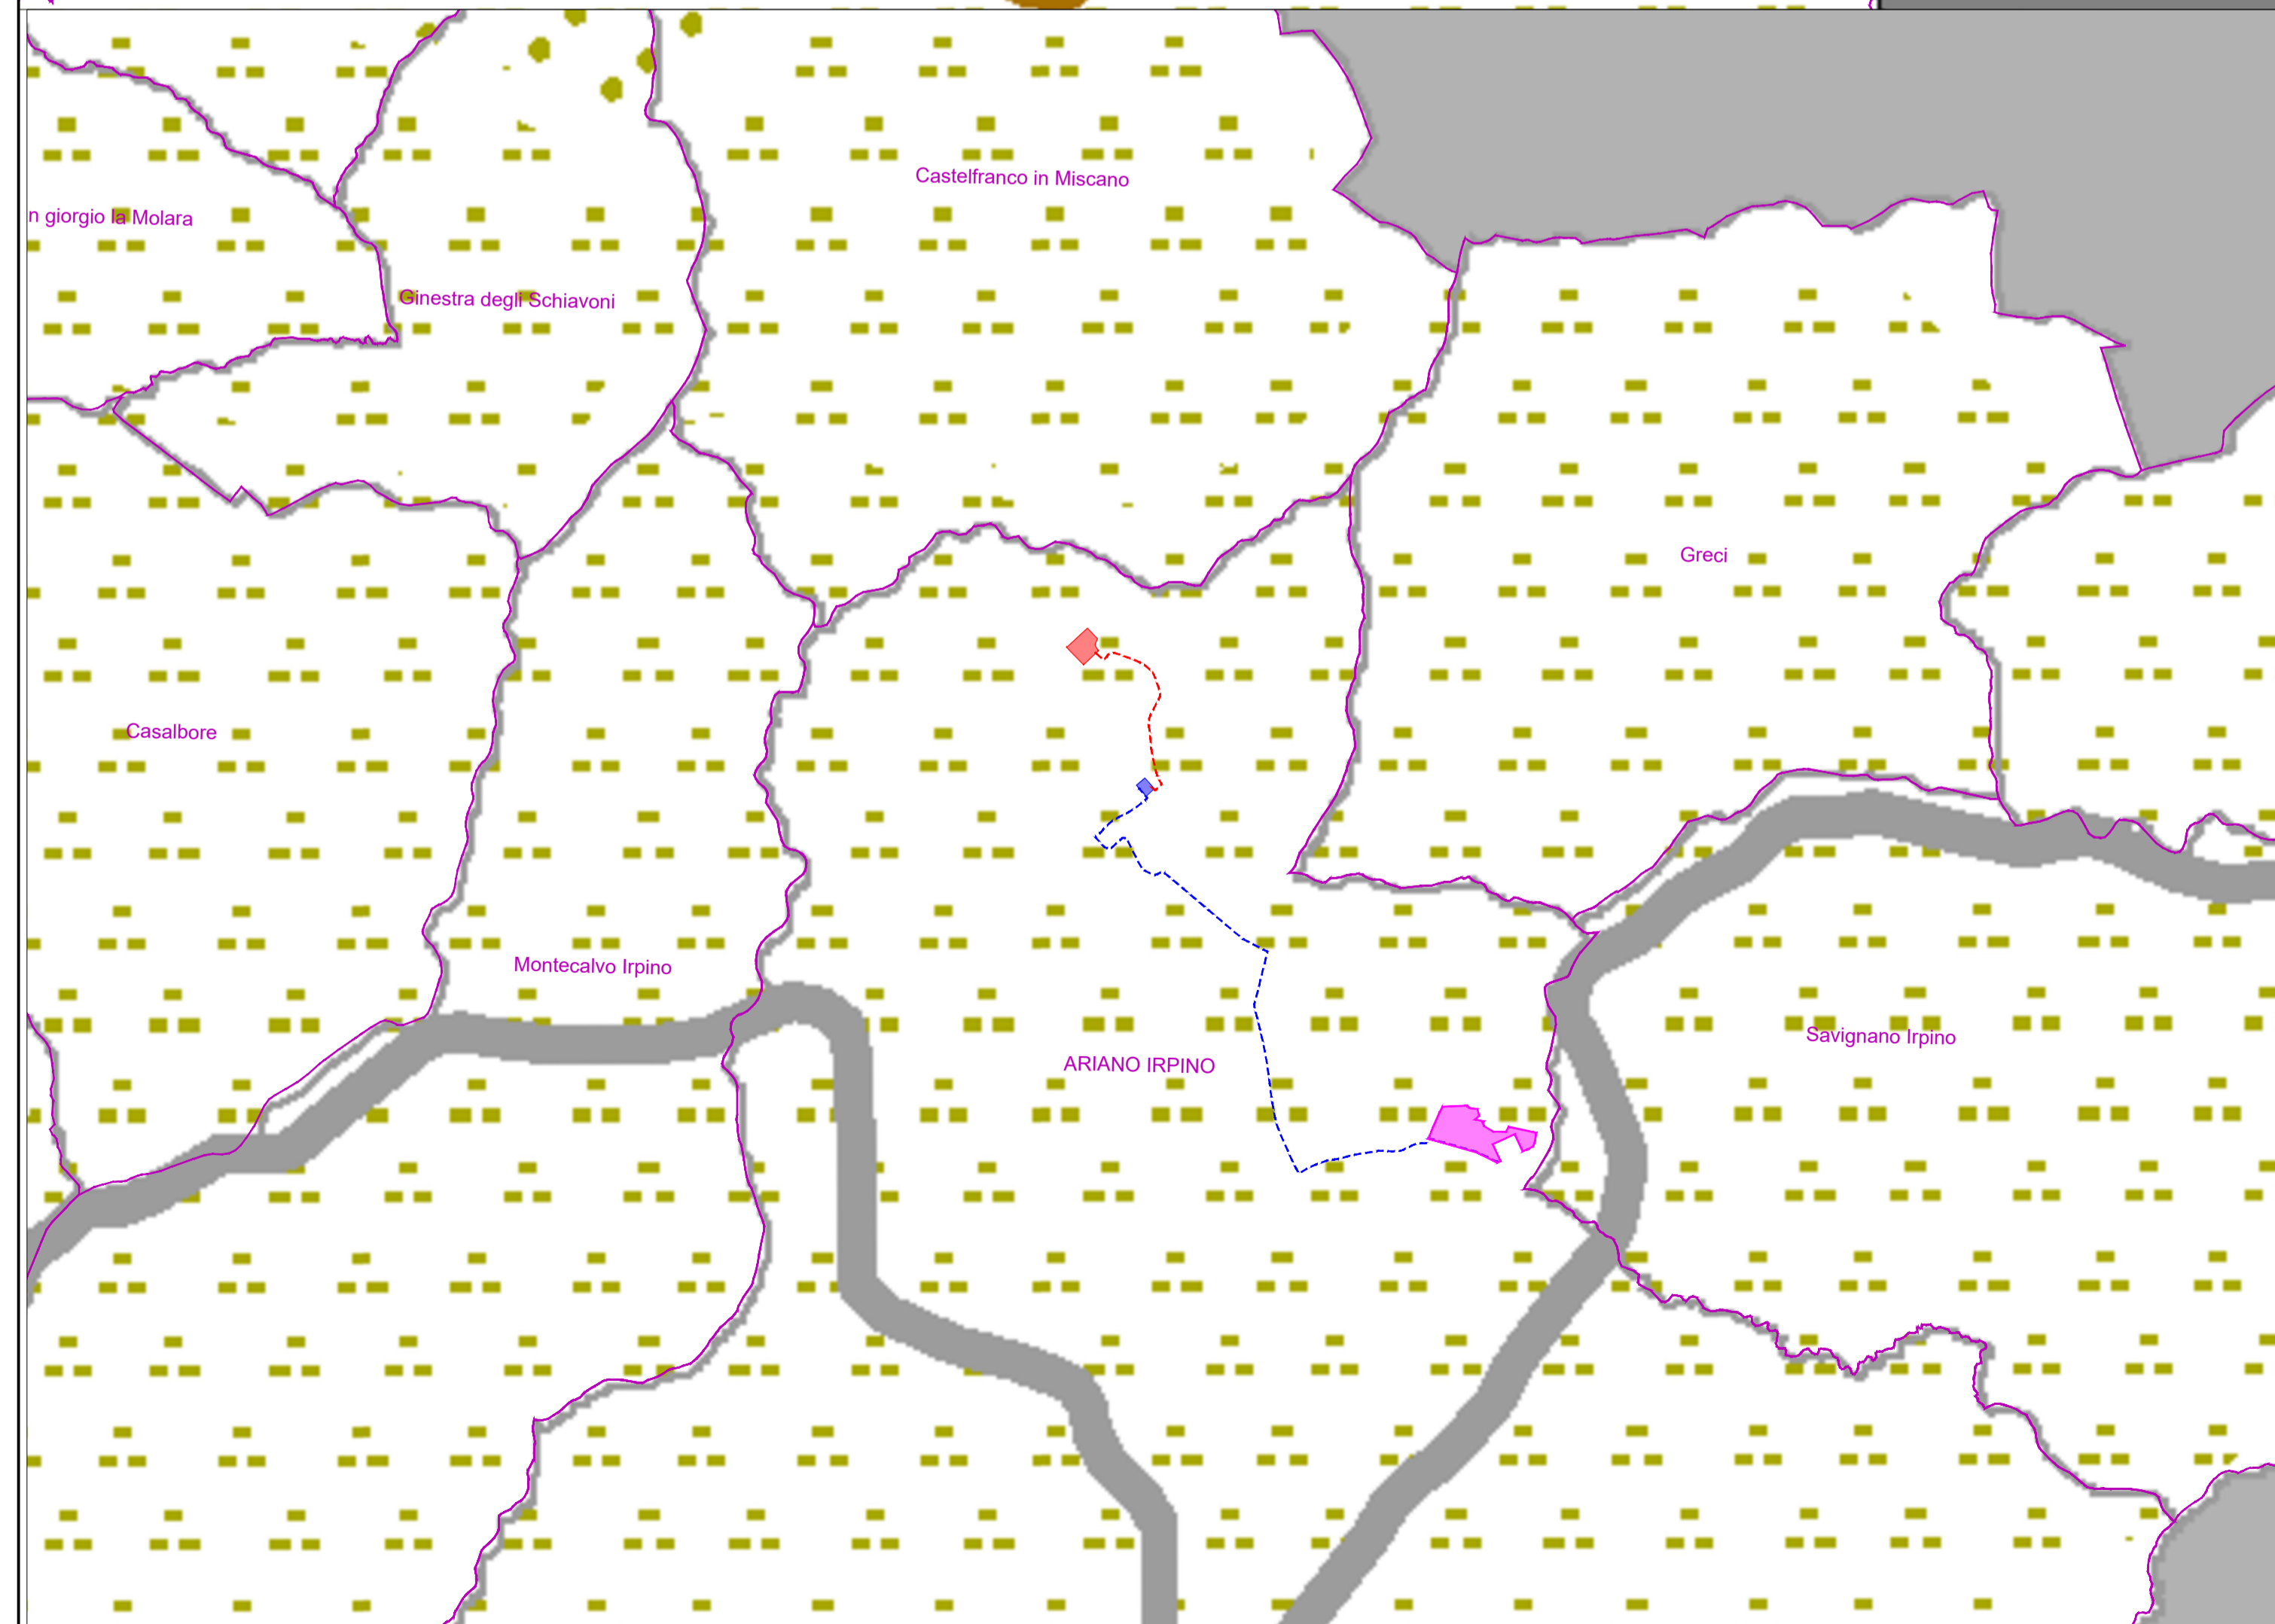

**REGIONE CAMPANIA**  
**PROVINCIA DI AVELLINO**

**Progetto per la realizzazione di un impianto fotovoltaico sito nel Comune di Ariano Irpino (AV)**  
Località "Masseria delle Monache"

**COMITENTE**

**Helios One s.r.l.**  
Via Giovanni Boccaccio, 7 - 20123 Milano  
p.iva 15735841007

**PROGETTAZIONE**

**Leukas** **Horus** **FDGL**  
Green Energy Investment

LEUKOS Consorzio Stabile  
Via Giuseppe Mengoni n. 4  
20121 Milano  
www.leukos.org

HORUS Green Energy Investment  
Viale Parioli n. 10  
00197 Roma

FDGL s.r.l.  
Via Ferriera n. 39  
83100 Avellino  
www.fdgil.it

Progettista:  
Ing. Fabrizio Davide

Collaboratori:  
Ing. Mario Lucadamo  
Ing. Angelo Mazza

**COMUNE DI ARIANO IRPINO**

**PROGETTO DEFINITIVO**

Elaborato:  
**SIA-TAV.01D - Sistema vincolistico PTR**

SCALA	<b>1:50.000</b>	DATA	<b>11/2022</b>	FORMATO STAMPA	<b>A1</b>
REDATTO		APPROVATO		DESCRIZIONE E REVISIONE DOCUMENTO	DATA: REV.N°