


- Confini amministrativi**
- Limiti Provinciali
  - Limiti Comunali
- Aree agricole e forestali di interesse strategico**
- 1 Fondovalli e conche da pianeggianti e subpianeggianti
  - 2 Paesaggi delle produzioni viticole e/o oleicole di qualità, comprese nei territori delle produzioni DOC e DOCG
  - 3 Paesaggi delle produzioni viticole e/o oleicole di qualità comprese nei territori delle produzioni DOP
  - 4 Paesaggi delle produzioni viticole e/o oleicole di qualità, comprese nei territori delle DOC e DOCG e DOP
  - 5 Paesaggi delle altre coltivazioni arboree di qualità (Nocchie, Castagneti da Frutto, Melannurca Campana, altre produzioni oleicole)
  - 6 Paesaggi agricoli collinari, caratterizzati da un mosaico di seminativi, aree naturali (impluvi, superfici in dissesto) e oliveti. (Alto Tammaro, Fortore, Calore Irpino e Ufita). Sono compresi nel territorio dell'olio extravergine di oliva "Irpinia - Coline dell'Ufita"
  - 7 Paesaggi agricoli collinari (Alta Irpinia, Ofanto, Tanagro, Alto Sele e Montella), caratterizzati da un mosaico di seminativi e aree naturali (impluvi, superfici in dissesto) e oliveti
  - 8 Paesaggi agricoli delle colline dolcemente ondulate dell'Alta Irpinia, prevalentemente destinate a cereali autunno vernini (grano duro) e foraggere
  - 9 Paesaggi agricoli caratterizzati da un mosaico complesso di seminativi e colture arboree (Partenoi)
  - 10 Aree agricole inserite in contesti forestali, significativi ai fini del mantenimento dei caratteri di biodiversità
  - 11 Aree forestali di interesse strategico sottoposte a tutela ambientale (Aree natura 2000, aree naturali protette, foreste demaniali)
  - 12 Altre aree forestali
  - 13 Altre aree naturali e seminaturali
  - 14 Corsi e corpi d'acqua
  - 15 Superfici artificiali
  - 16 Altre superfici

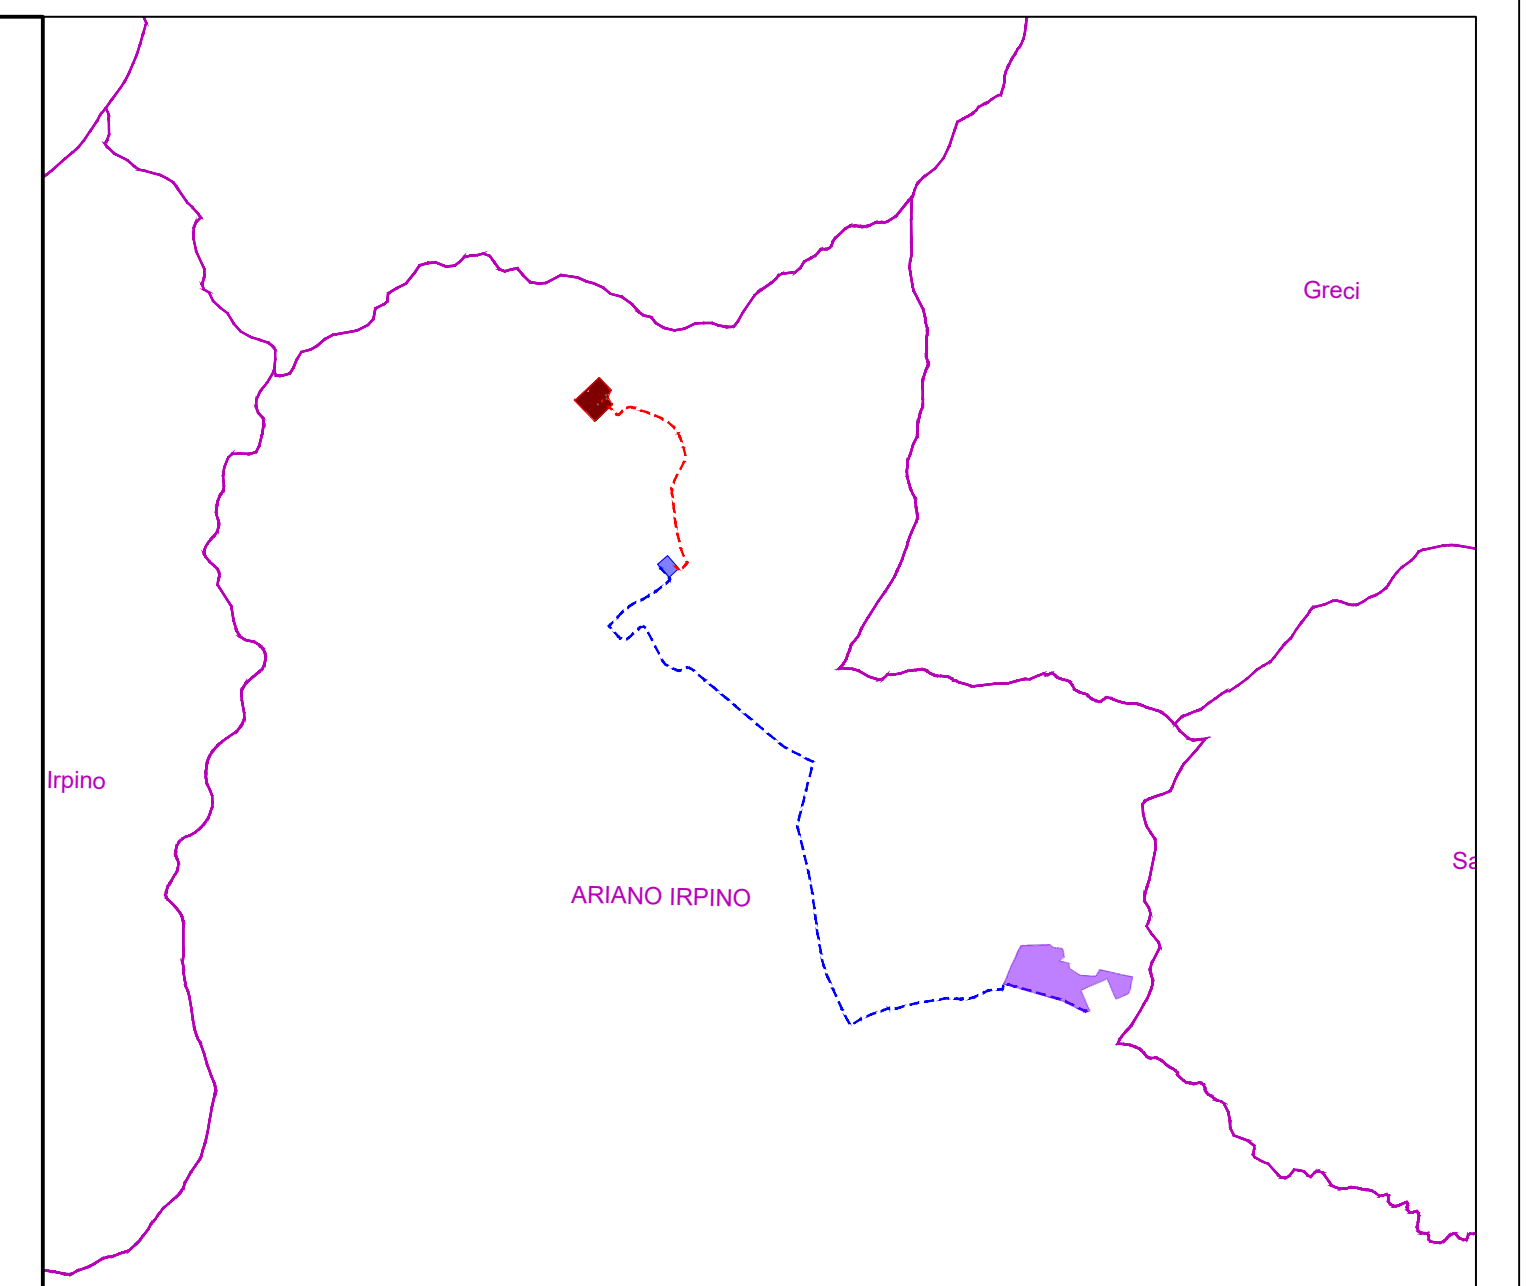

**LEGENDA:**

- Area Impianto fotovoltaico
- Elettrodotto MT
- Elettrodotto AT
- SSE RTN
- SSE Utente MT/AT

**REGIONE CAMPANIA**  
**PROVINCIA DI AVELLINO**

**Progetto per la realizzazione di un impianto fotovoltaico sito nel Comune di Ariano Irpino (AV)**  
Località "Masseria delle Monache"

**COMUNE DI ARIANO IRPINO**

**COMMITTENTE**

**Helios One s.r.l.**  
Via Giovanni Boccaccio, 7 - 20123 Milano  
p.iva 15735841007

**PROGETTAZIONE**

LEUKOS Consorzio Stabile  
Via Giuseppe Mengoni n. 4  
20121 Milano  
www.leukos.org

HORUS Green Energy Investment  
Viale Parioli n. 10  
00197 Roma

FDGL s.r.l.  
Via Ferriera n. 39  
83100 Avellino  
www.fdgli.it

Progettista: Ing. Fabrizio Davide   
 Collaboratori: Ing. Mario Lucadamo, Ing. Angelo Mazza

**PROGETTO DEFINITIVO**

Elaborato:  
**SIA-TAV.02A - Sistema vincolistico PTCP**

SCALA	1:25.000	DATA	11/2022	FORMATO STAMPA	A1
REDATTO	APPROVATO	DESCRIZIONE E REVISIONE DOCUMENTO	DATA:	REV.N°	